


SO.01 - zimoviště - půdorys - studie

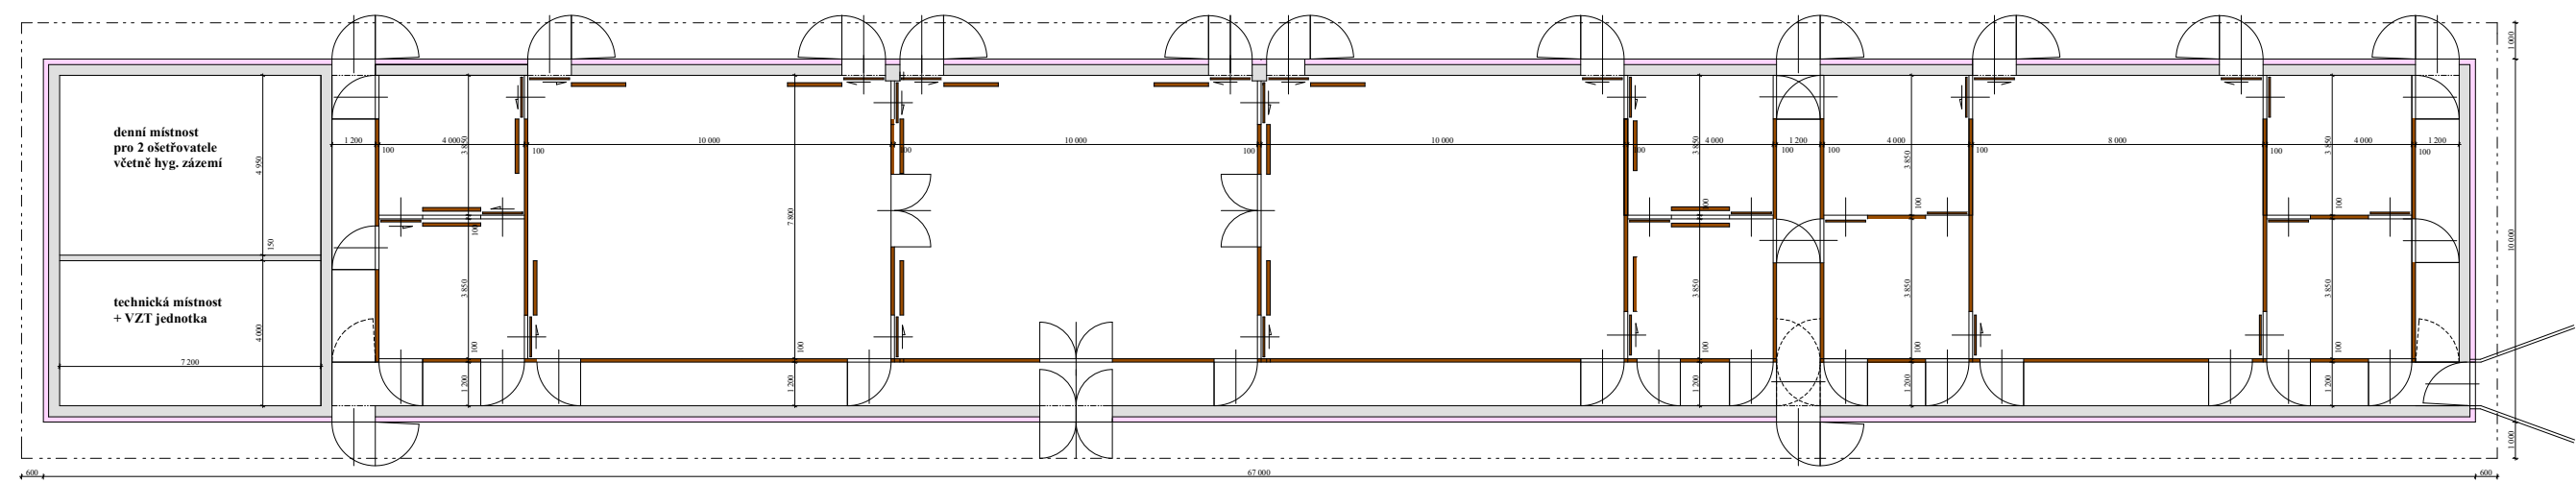

SO.01 - zimoviště - řez - studie

