


**KRAJSKÝ ÚŘAD KRÁLOVEHRADECKÉHO KRAJE**

| Terre Antiche Fiorentine col. 42 1 toner var. 43 1/4 toner

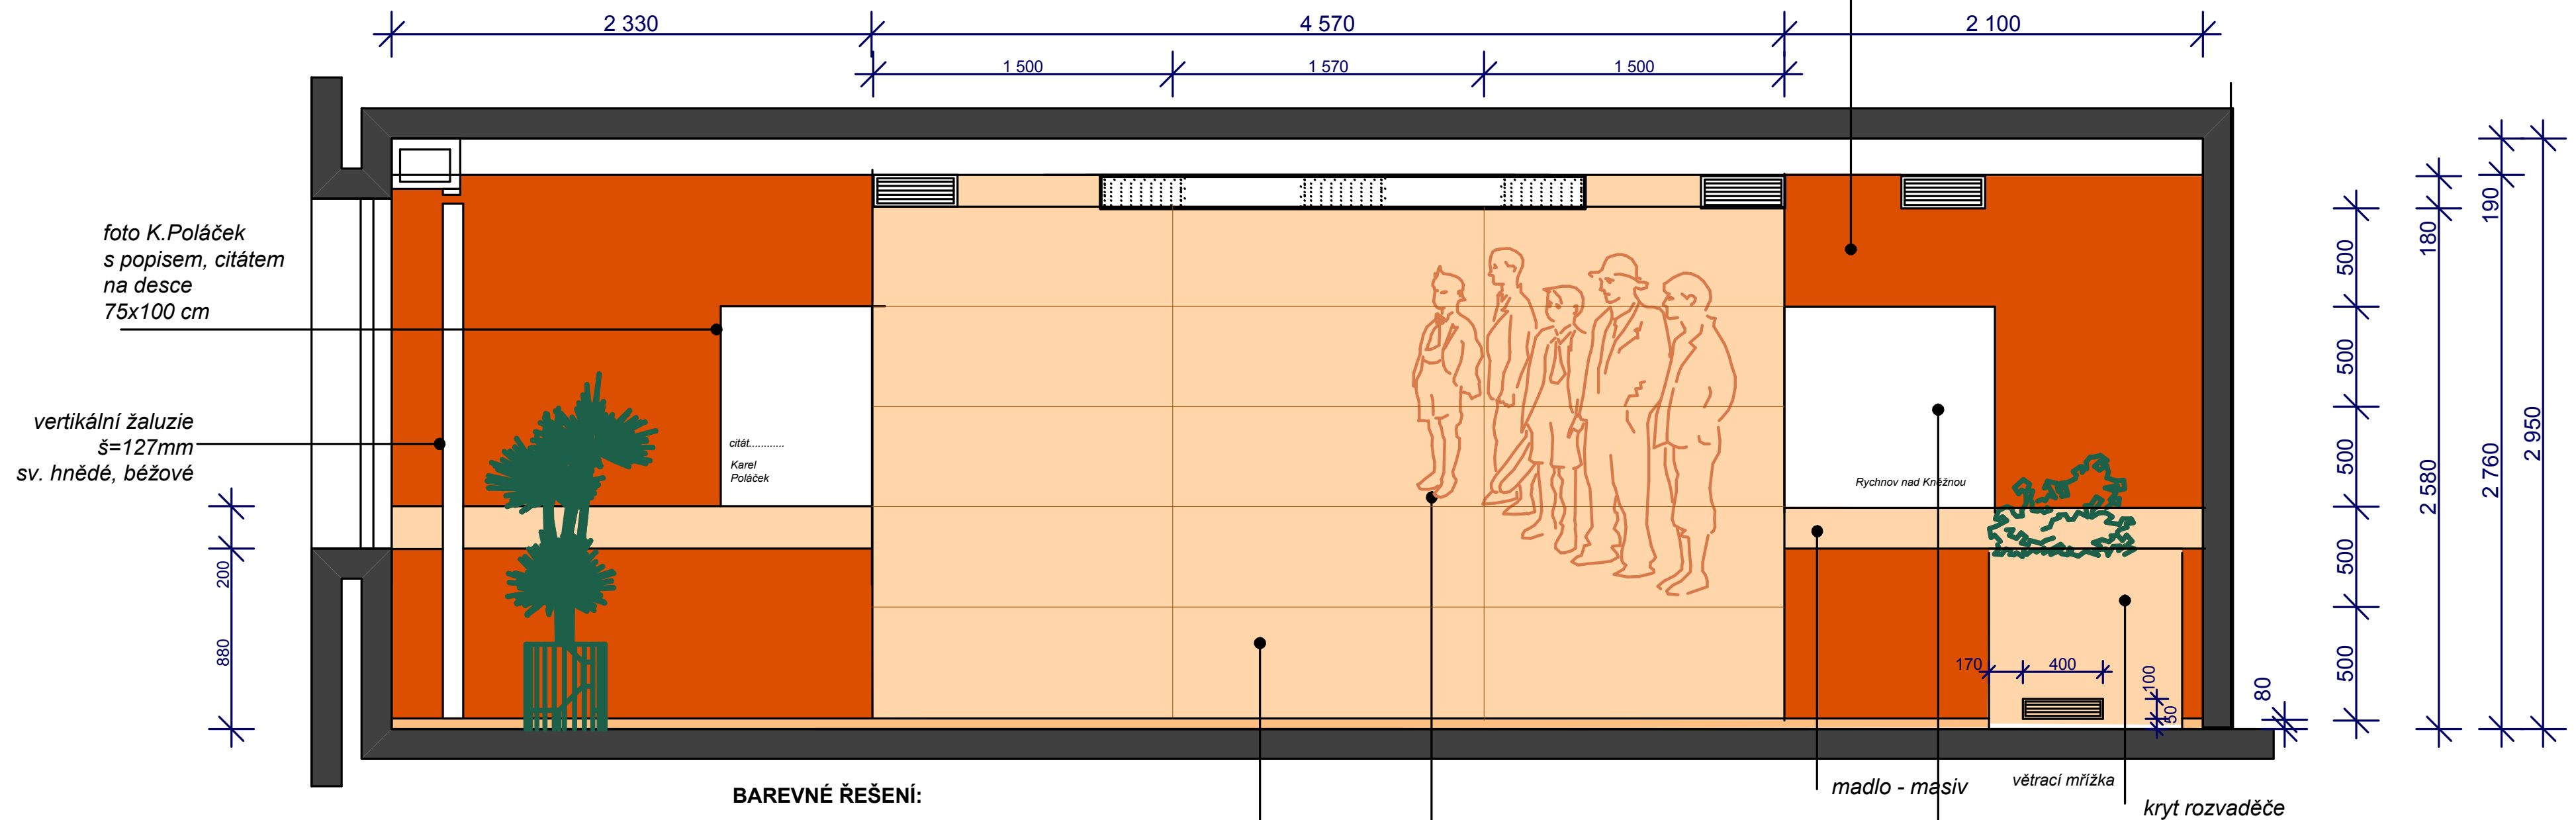

**stěna C 1 : 25**

**BAREVNÉ ŘEŠENÍ:**

|                |   |
|----------------|---|
| stěny          | malba bílá + červenohnědá<br>Antiche Terre Fiorentine col. 42 1 toner<br>nebo col. 43 1/4 toner                                   |
| podlaha        | zátěžový koberec tm. šedý stávající   |
| strop          | podhled sádrokarton stávající   |
| osvětlení      | stávající zářivkové tmavě šedý rám  |
| obklady        | dýha javor var. světlý buk, hrany masiv   |
| šatna          | dýha javor var. světlý buk, hrany masiv<br>vnitřní část - melamin, věšáky chrom   |
| stoly          | dýha javor var. buk (možný i melamin)   |
| sedací nábytek | křesliklo celočalouněné s dřevěnými područkami<br>kce dřevěná odstín javor (buk)<br>čalounění alkatraz č15, 39 světlá starorůžová |
| žaluzie        | vertikální světle hnědé nebo světle béžové  |
| okna, dveře    | stávající   |

*umělecké dílo Bylo nás 5  
intarsie tmavší dýhy do obkladu  
165x165 cm*

*dřevěný obklad odstín javor var. buk*

*madlo - masiv*

*větrací mřížka*

kryt rozvaděče

*foto Rychnov nad Kněžnou  
s popisem  
na desce  
100x100 cm*

|           |  |            |           |   |
|-----------|--|------------|-----------|---|
| NAVRHL:   | ing.arch.Z.Falátek   |            |           | <b>Zdeněk Falátek</b><br><b><u>ATELIER FALÁTEK</u></b><br>Sportovní 686, 500 09 Hradec Králové<br>tel.-fax: 495532902<br>IČO:16796098 DIČ: CZ5706150835 |
| INVESTOR: | Královehradecký kraj, Pivovarské náměstí 1245, 500 03 Hradec Králové       |            |           |   |
| MÍSTO:    | Krajský úřad Královehradeckého kraje                                       |            |           |   |
| STAVBA:   | <b>Zasedací místnost P1.905</b><br>Krajského úřadu Královehradeckého kraje |            |           |   |
| OBJEKT:   | <b>Zasedací místnost P1. 905</b>   | STUPEŇ:    | INT       |   |
| OBSAH:    | <b>Stěna C varianta 3</b>  | DATUM:     | 04 - 2015 |   |
|           | <b>1 : 25</b>  | Č.VÝKRESU: | <b>06</b> |   |