



Púdorys krovu: nový stav

Měřítko 1:50

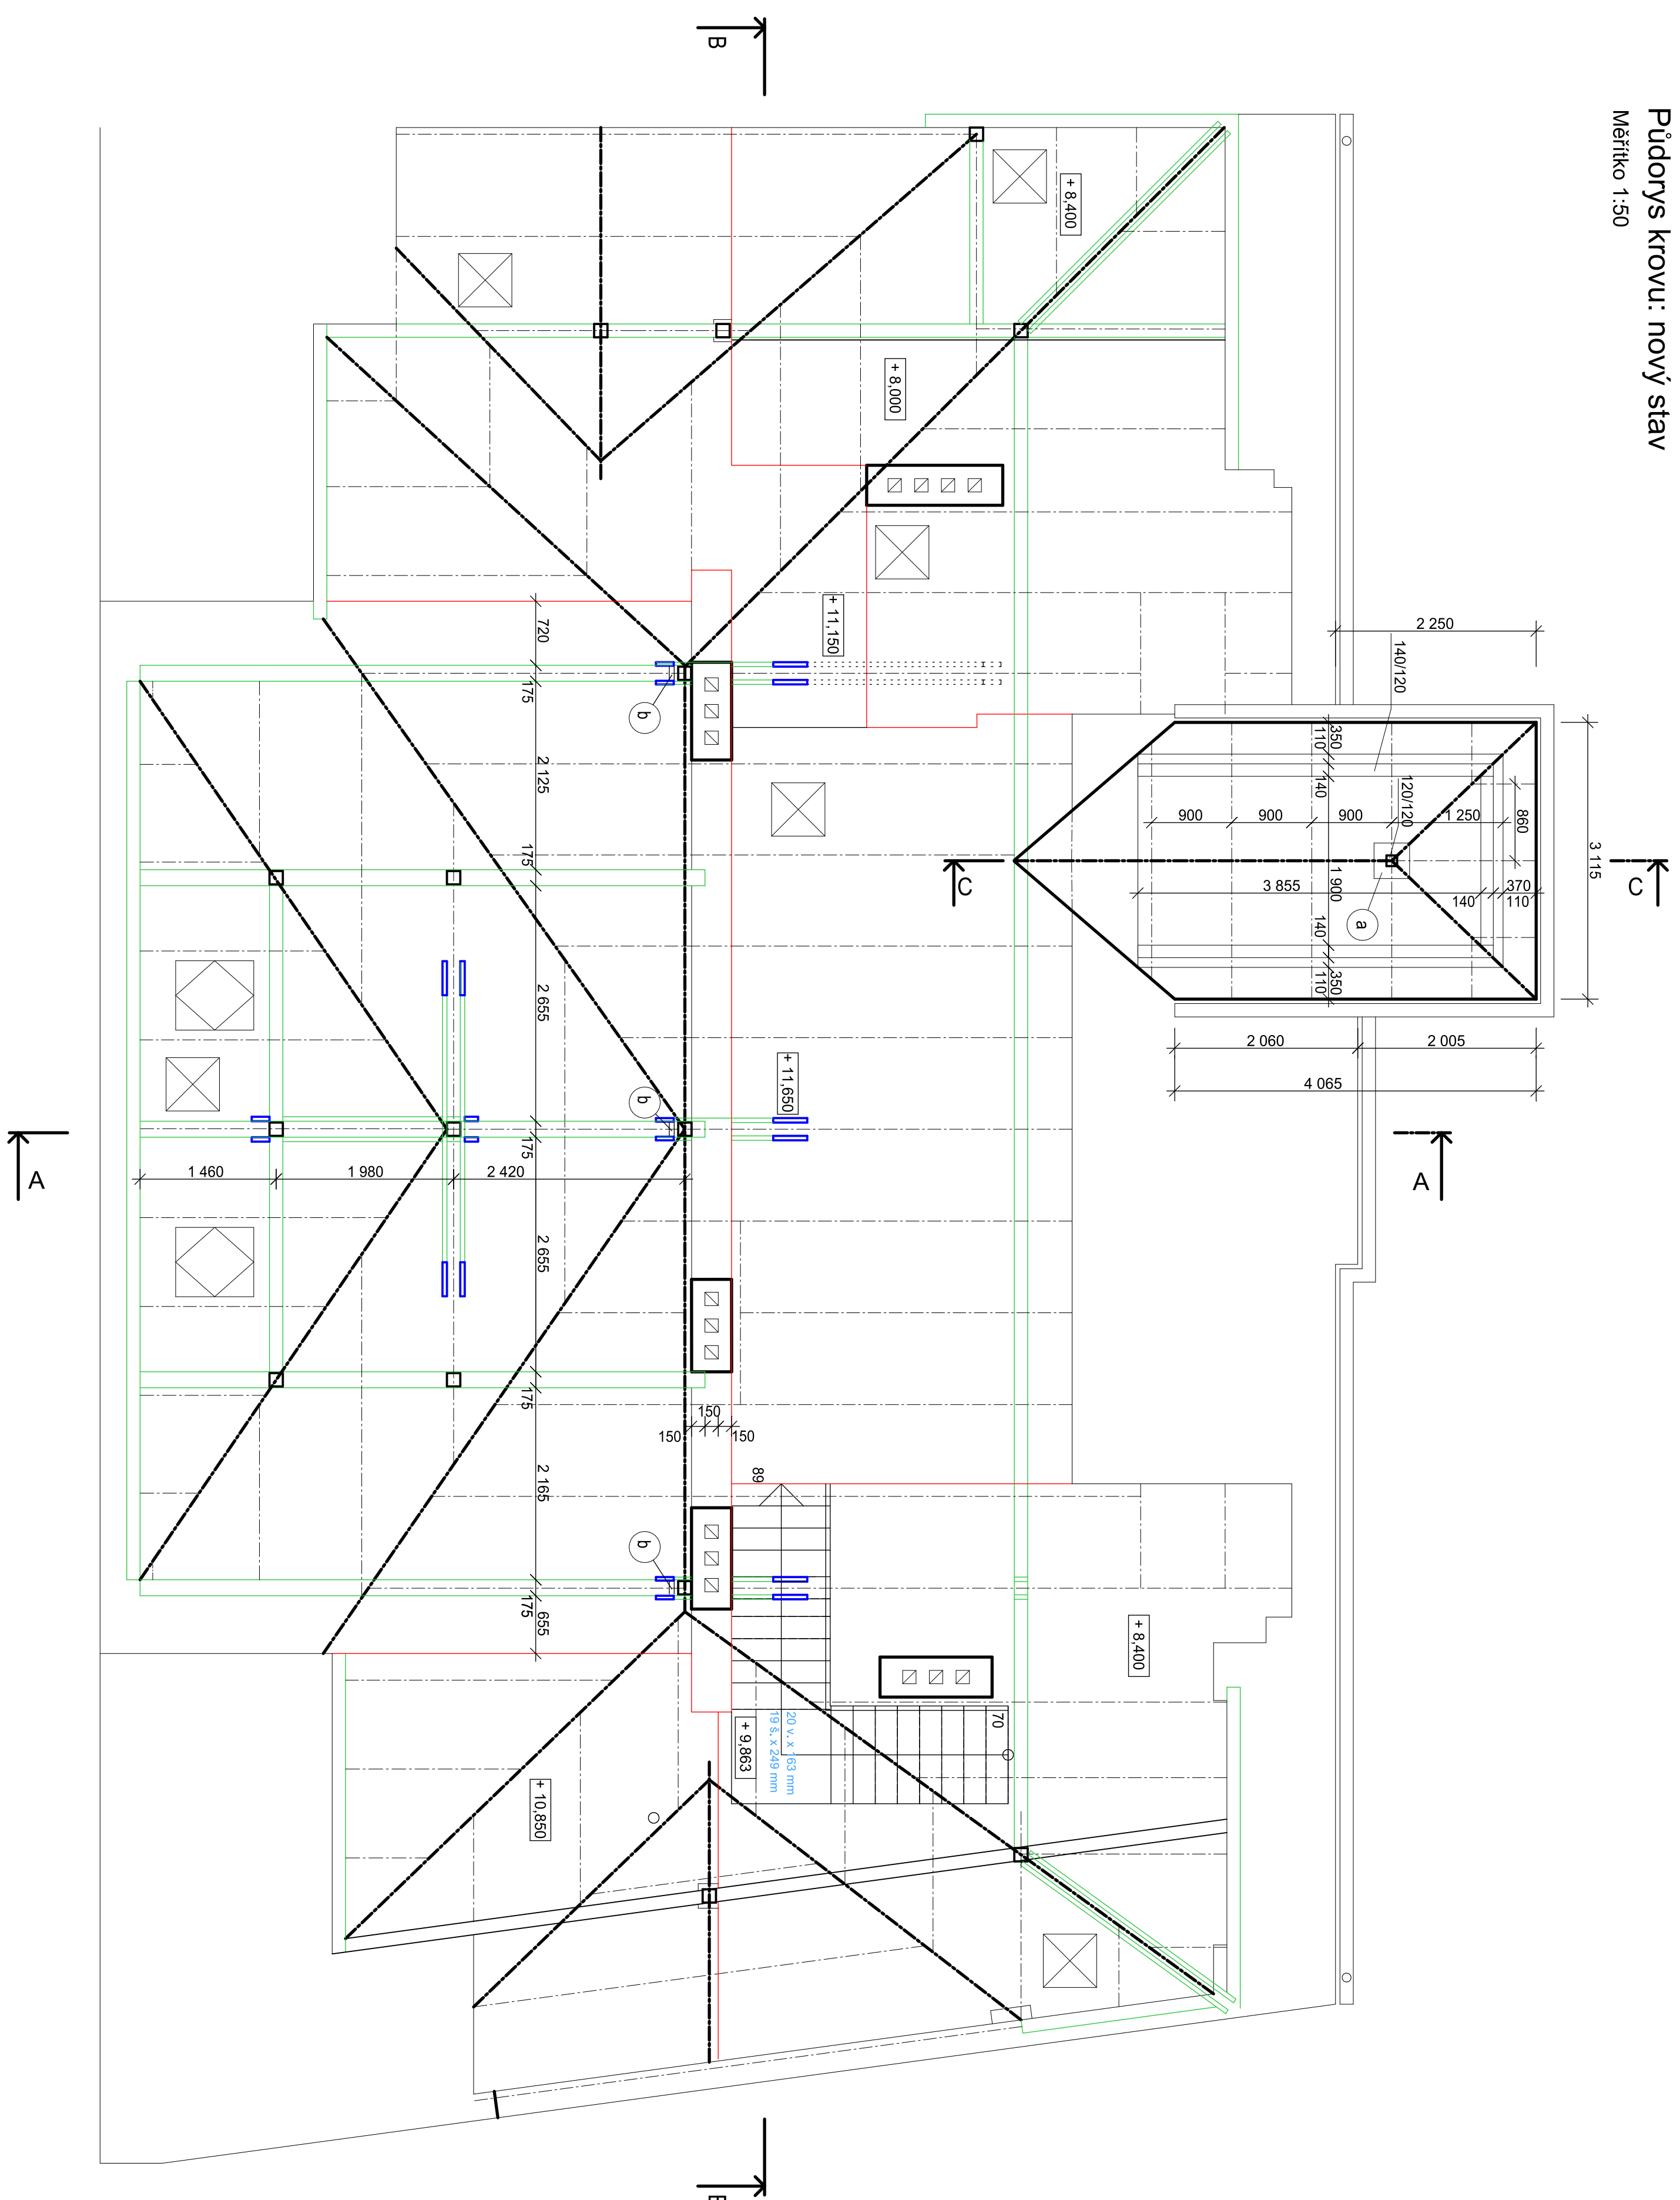


Řez A - A: nový stav

Měřítko 1:50

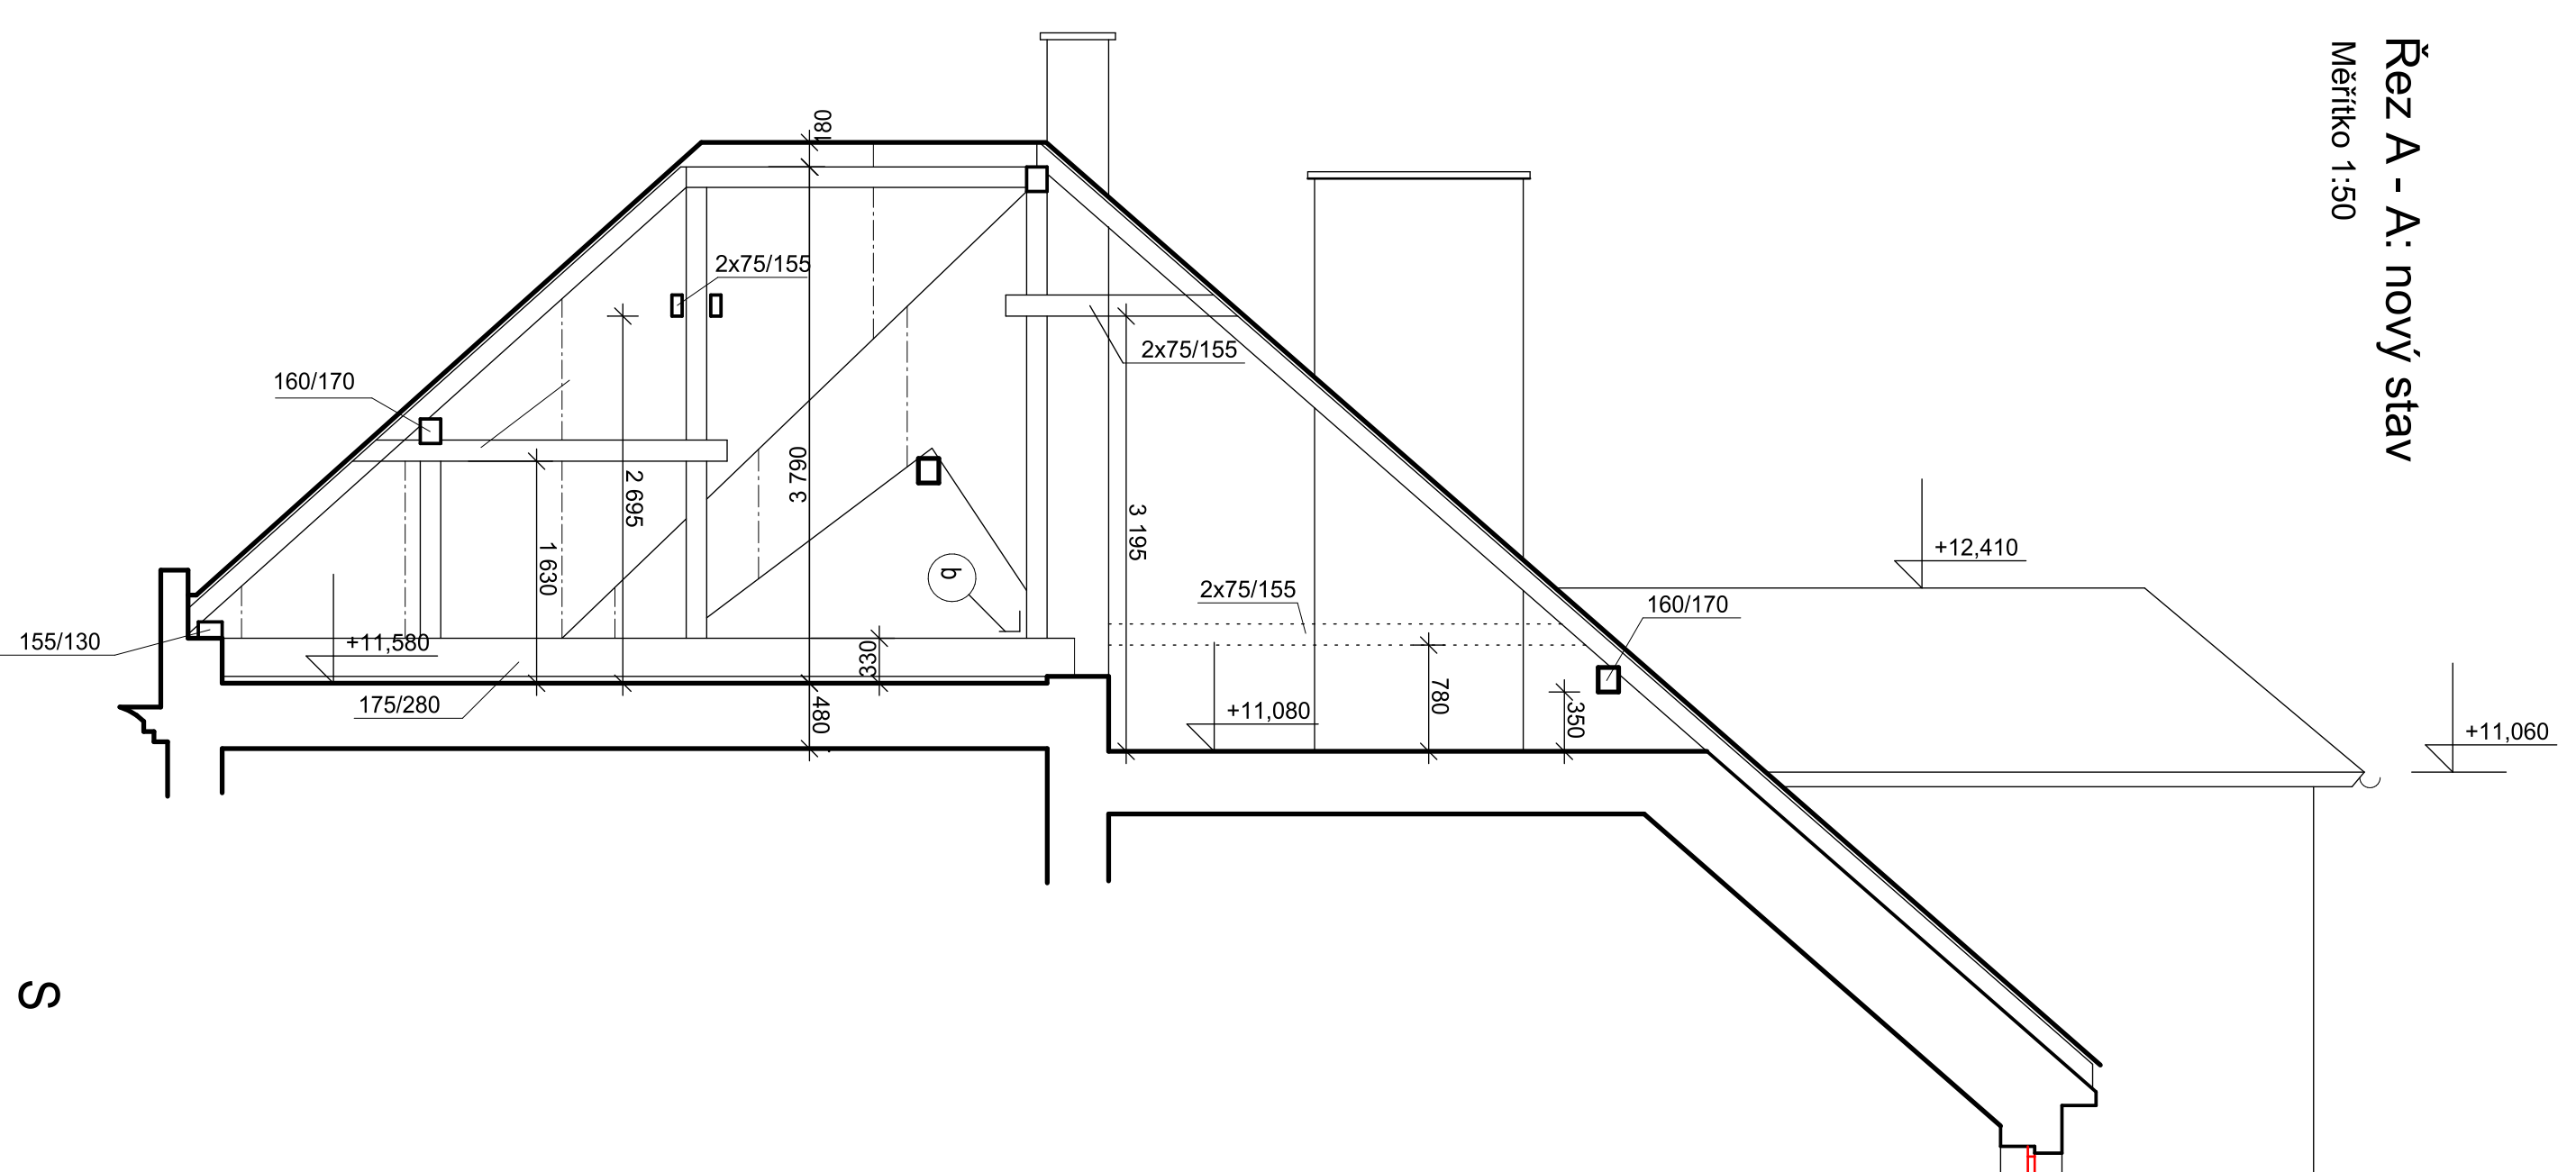

Poznámka

- a Ocelová plotna 400x400mm
- b Ocelový profil (zajištění stability sloupku)

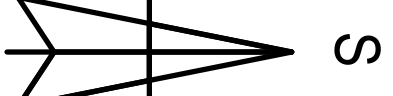

APa		AMERICKONO-AMERICKÝ ATLÁN	
VAMBERK 11.0			
PROJEKT AVYPRÁVNĚNÍ FÁCE NÁZEMNÍ BRNOSI			
PRŮVODNÍ LISTY 100			
S17 54 V A M B E R K			
E: 442527			
DE: 44252707			
E-MAIL: SPOB@PROJEKT.CZ			
VYPRACOVÁNÍ:			
J. DVOŘÁK		ING. S. LEŘEK	
ZODPOVĚDNÝ PRACOVNÍK:			
OBL: VAMBERK			
INVEST: MÚDĚLKA A GALERIE ORNAMENTŮ DR. RICHMAN VAD. NÁZEMNÍ			
ACCE:			
VAMBERK			
MUZEUM KRAJE			
STAVEBNÍ ÚPRAVY			
OBJEM:			
Krov - nový střav	návrhová		
	1:50		
	09		