


Podélný řez B - B. nový stav  
Měřítko 1:50

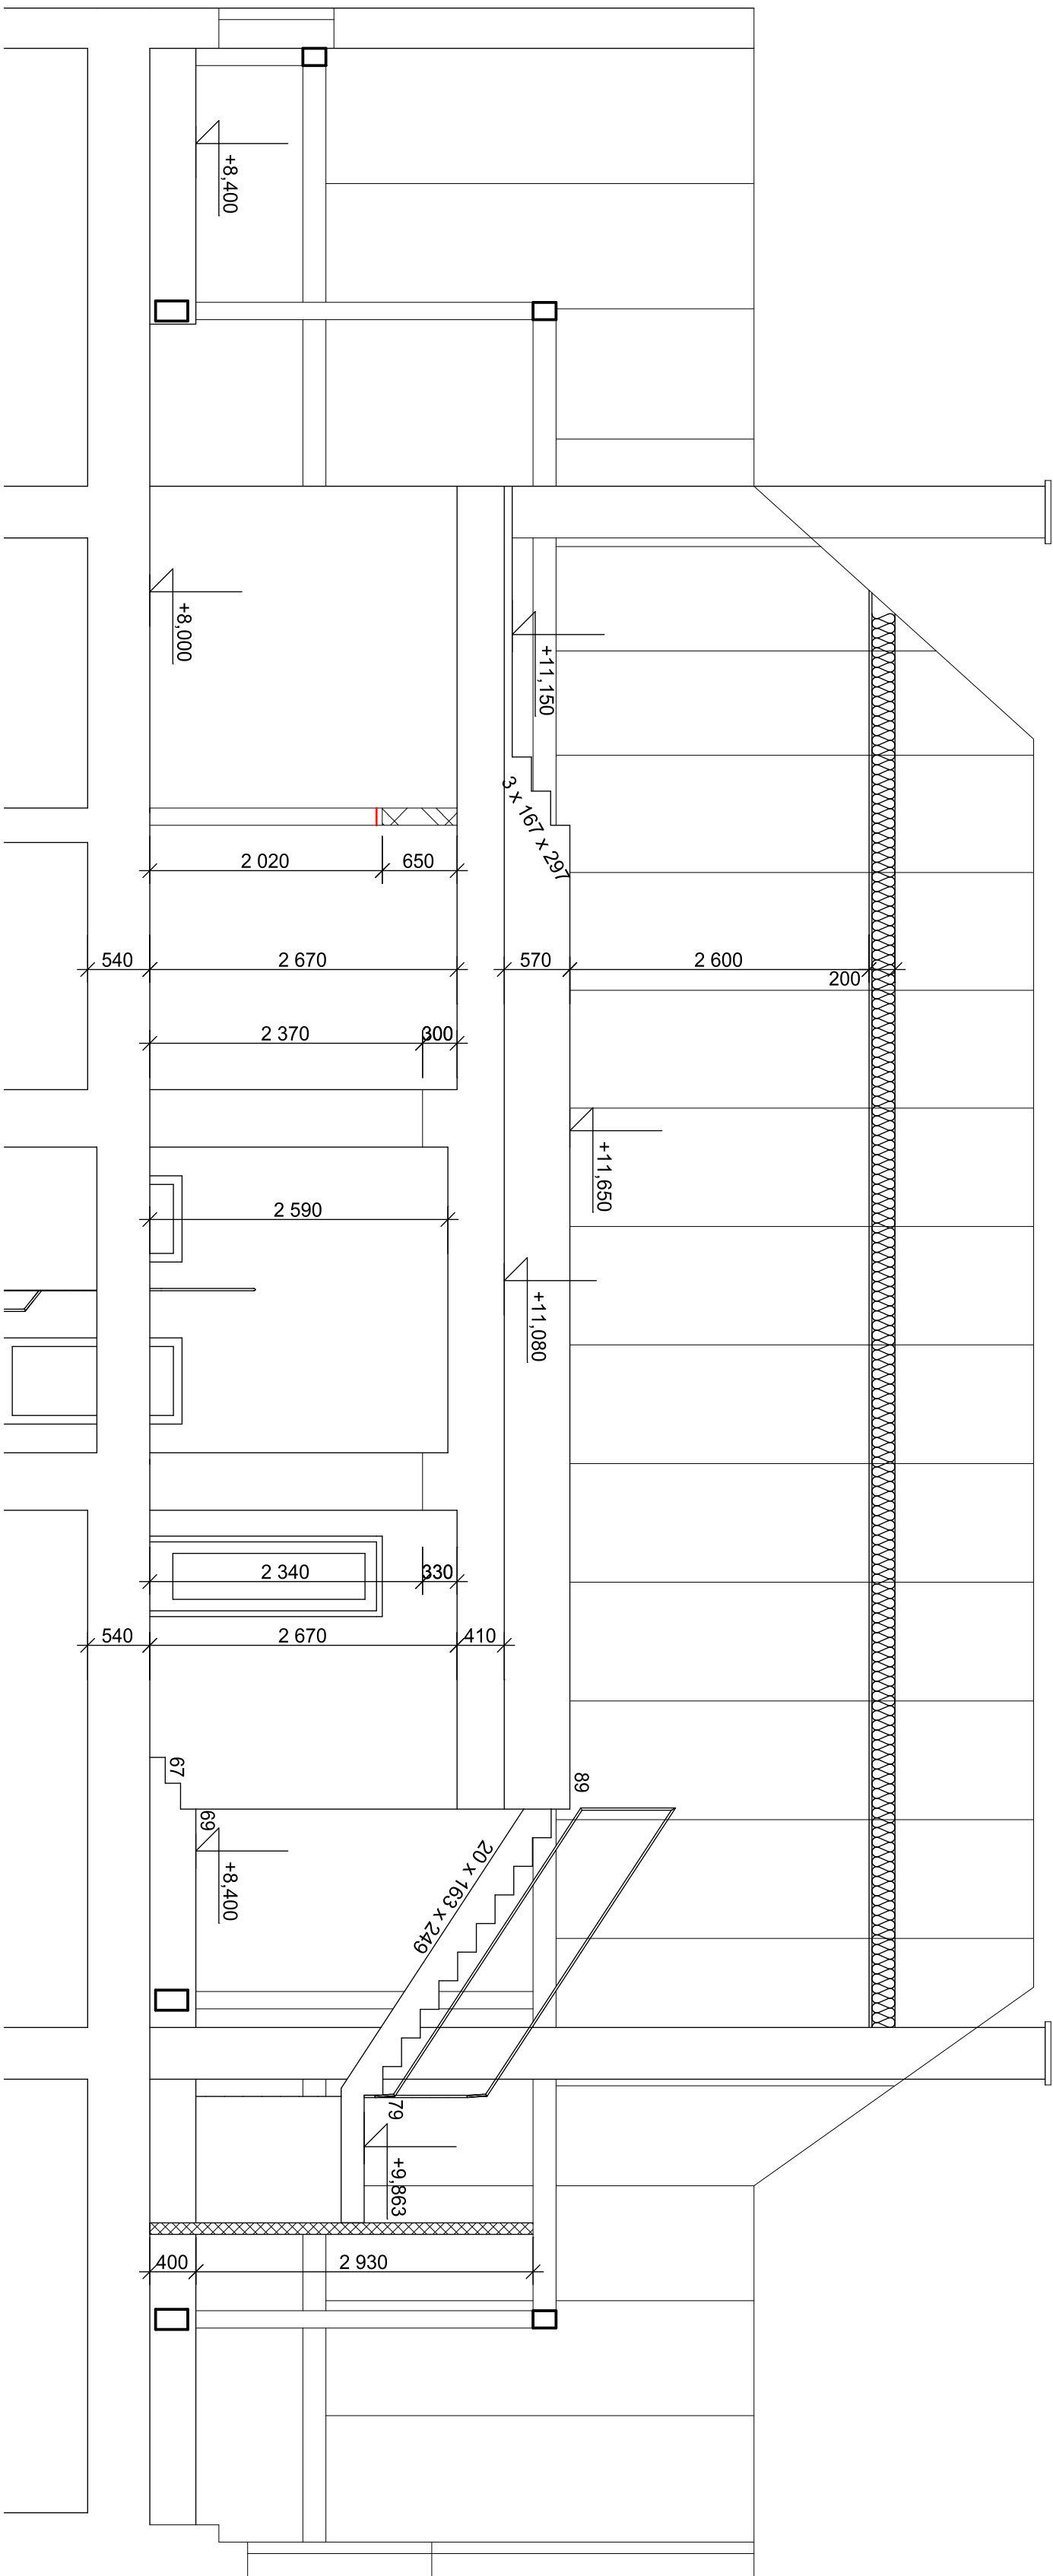

Legenda materiálů

- Zdivo z pórobetonu tl. 150mm
- Zdivo z pórobetonu tl. 100mm
- Původní zdivo

<b>APA</b> ARCHITECTONICKO-PROJEKTOVÝ ATELIER VAMBERK I/0 PROJEKTOVÁ A VÝKONNÁ PRÁCE - INŽENÝRSKÁ ČINNOST Stupňová ulice 180 517 54 V A M B E R K IČ: 4525577 tel: 60269700 e-mail: apaprojekt@ic.cz www.apaprojekt.cz VÝKONOVATEL		ZODPOVĚDNÝ PROJEKTANT: ING. S. LEJER		
J. DVOŘÁK				
