


Přidorys 2NP: nový stav

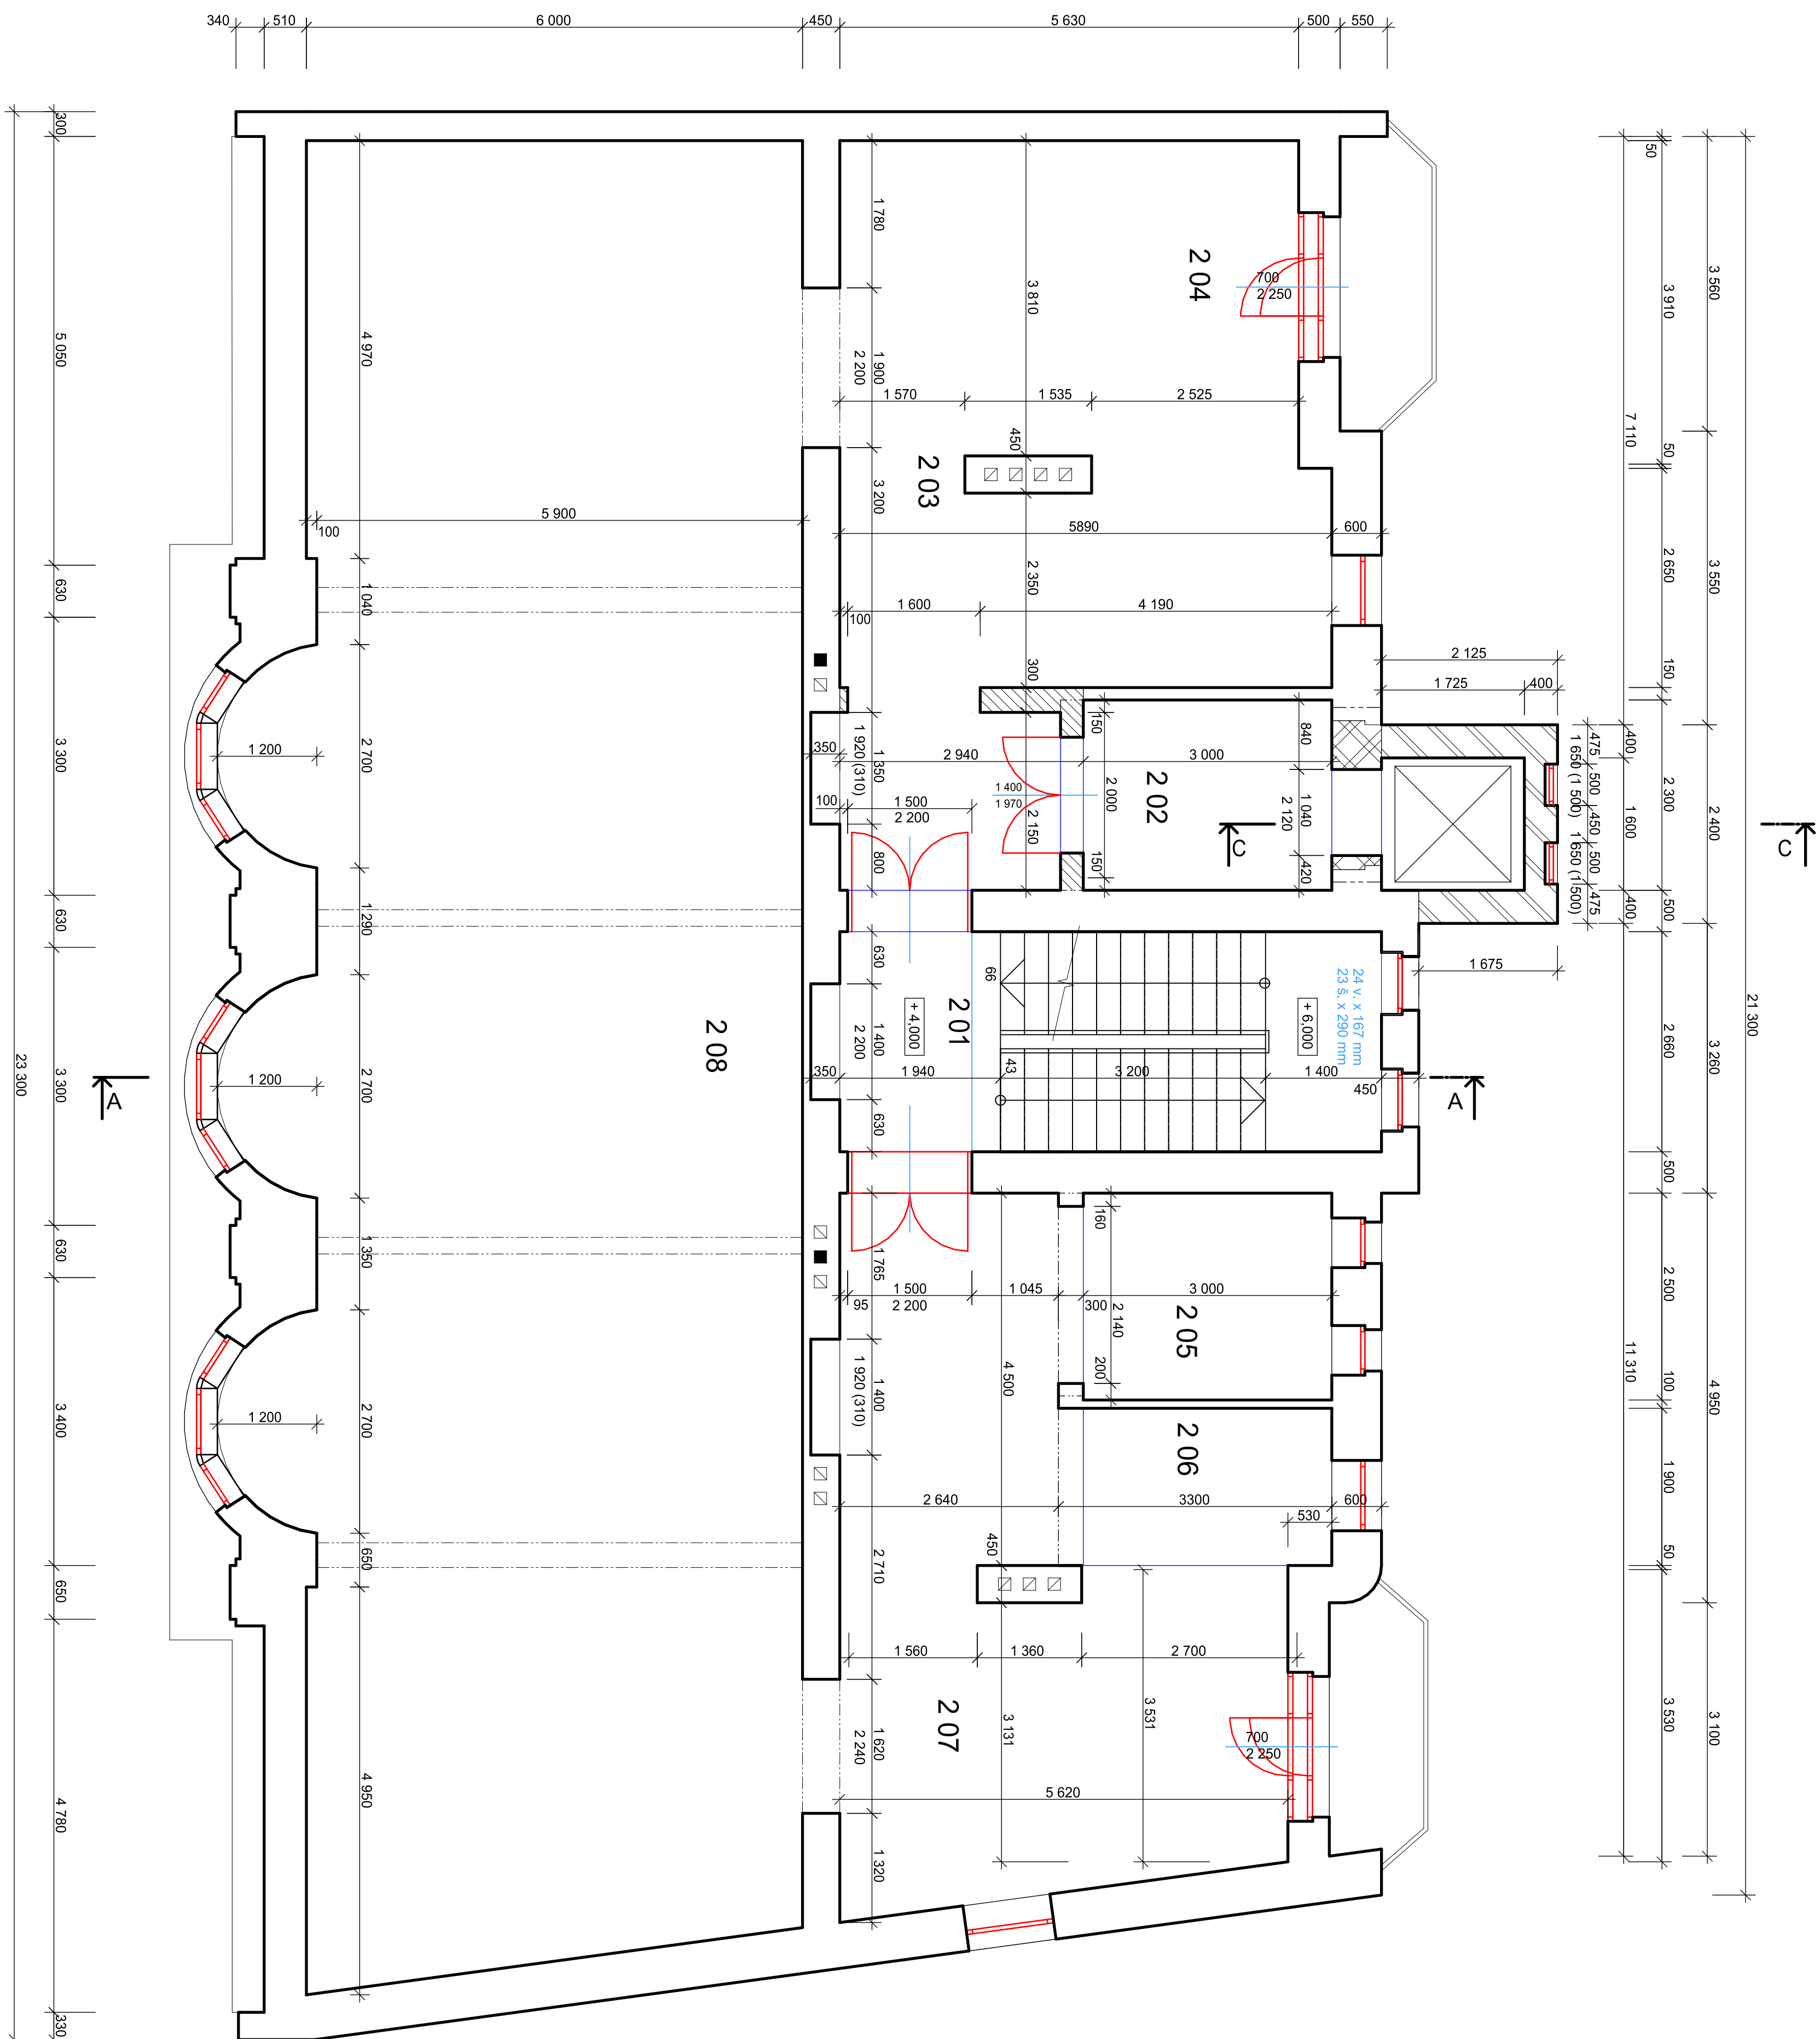


Měřítka 1:50




Legenda místností

Č.	Účel místnosti	Plocha [m ²]	Podlahy	Povrchy	Poznámky
2 01	Schodiště	5,65	Vyrovnávací sítka + zářezový koberec		Schod. stupně očištěni úprava parní bariéry, povrchová impregnace
2 02	Chodba	14,36	Ker. dlažba 150x150 mm sedéběžová (viz 1.NP)		
2 03	Expozice	8,45	Vyrovnávací sítka + zářezový koberec		
2 04	Promítání	28,56	Odstranit stěry, neplivnutí přítak z části podlahy dovršená cementovým potěrem, vyrovnávací sítka + zářezový koberec		
2 05	Expozice	8,03	Vyrovnávací sítka + zářezový koberec		
2 06	Expozice	6,17	Vyrovnávací sítka + zářezový koberec		
2 07	Expozice	33,33	Ná stávající novotbou podlahu z prken položit koberec s podložkou z desek OSB		
2 08	Expozice	137,65	Stávající parkety doplnit z 3.NP, celková oprava a renovace, bezbary nátěr hydrovoskem		

Legenda materiálu

- | | |
|---|---|
|  | Zdivo z příčné děrovaných cihel (P 15), tl. 400mm MVC 3,5 |
|  | Zdivo z pórobetonu tl. 300mm |
|  | Cihla plná (zazdívaní) MVC 3,5 |

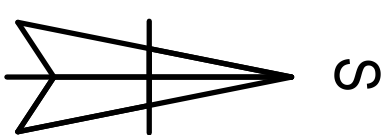[illegible]