

LEGENDA ZAŘÍZOVACÍCH PŘEDMĚTŮ:

**KLOZET ZÁVĚSNÝ DITURVITOVÝ, KLOZETOVÉ SEDÁTKO BÍLÉ
INSTALAČNÍ MODUL GEBERIT S DVOJITÝM ČELNÍM SPLACHOVÁNÍM**

UMYVADLO DITURVITOVÉ (š. 55 cm) S POLOSLLOUPEM

UMYVADLOVÁ STÓJANKOVÁ PÁKOVÁ BATERIE
2x ROHOVÝ UZÁVER 1/2"

**KLOZET DITURVITOVÝ PRO INVALIDY, KLOZETOVÉ SEDÁTKO BÍLÉ
1x ROHOVÝ UZÁVĚR 1/2"**

MADLA

UMYVADLO DITURVITOVE PRO INVALIDY

UMYVADLOVÁ STOJÁNKOVÁ PÁKOVÁ BATERIE PRO INVALIDY
2x ROHOVÝ UZÁVĚR 1/2"

Vd VÝLEVKÁ DITURVITOVÁ SE SPLACHOVACÍ NÁDRŽKOU
NÁSTĚNNÁ PÁKOVÁ BATERIE S PRODLOUŽENOU VÝUSTÍ

PISOÁR DITUVITOVÝ S AUTOMATICKÝM SPLACHOVÁNĚM

DJ DŘEŽ JE SOUČÁSTÍ KUCHYŇSKÉ LINKY VČ. ZÁPACHOVÉ UZÁVĚRKY
PŘÍVOD KANALIZACE BUDE ZASLEPEN A PŘÍVOD VODY BUDE
ZAKONČEN 2x RHOVÝM UZÁVĚREM 1/2"



E01
ELEKTRICKÝ OHŘÍVAČ TUV O OBJEMU 10 L. POD UMYVADL
BEZPEČNOSTNÍ SOUTAŽ

E02 ELEKTRICKÝ OHŘÍVAČ TUV O OBJEMU 10 L. NAD UMÝVADL BEZPEČNOSTNÍ SÓUPRAVA

E03 ELEKTRICKÝ OHŘÍVAČ TUV O OBJEMU 20 l
BEZPEČNOSTNÍ SOUPRAVA

**NÁSTĚNNÝ HYDRANTOVÝ SYSTÉM DO VÝKLENKU DO ZDI
S TVAROVĚ STÁLOU HADICÍ
D 25/ 20**

PŘESNÉ TYPY ZAŘÍZOVACÍCH PŘEDMĚTŮ BUDOU URČENÍ DOHODOU INVESTORA S DODAVATELEM

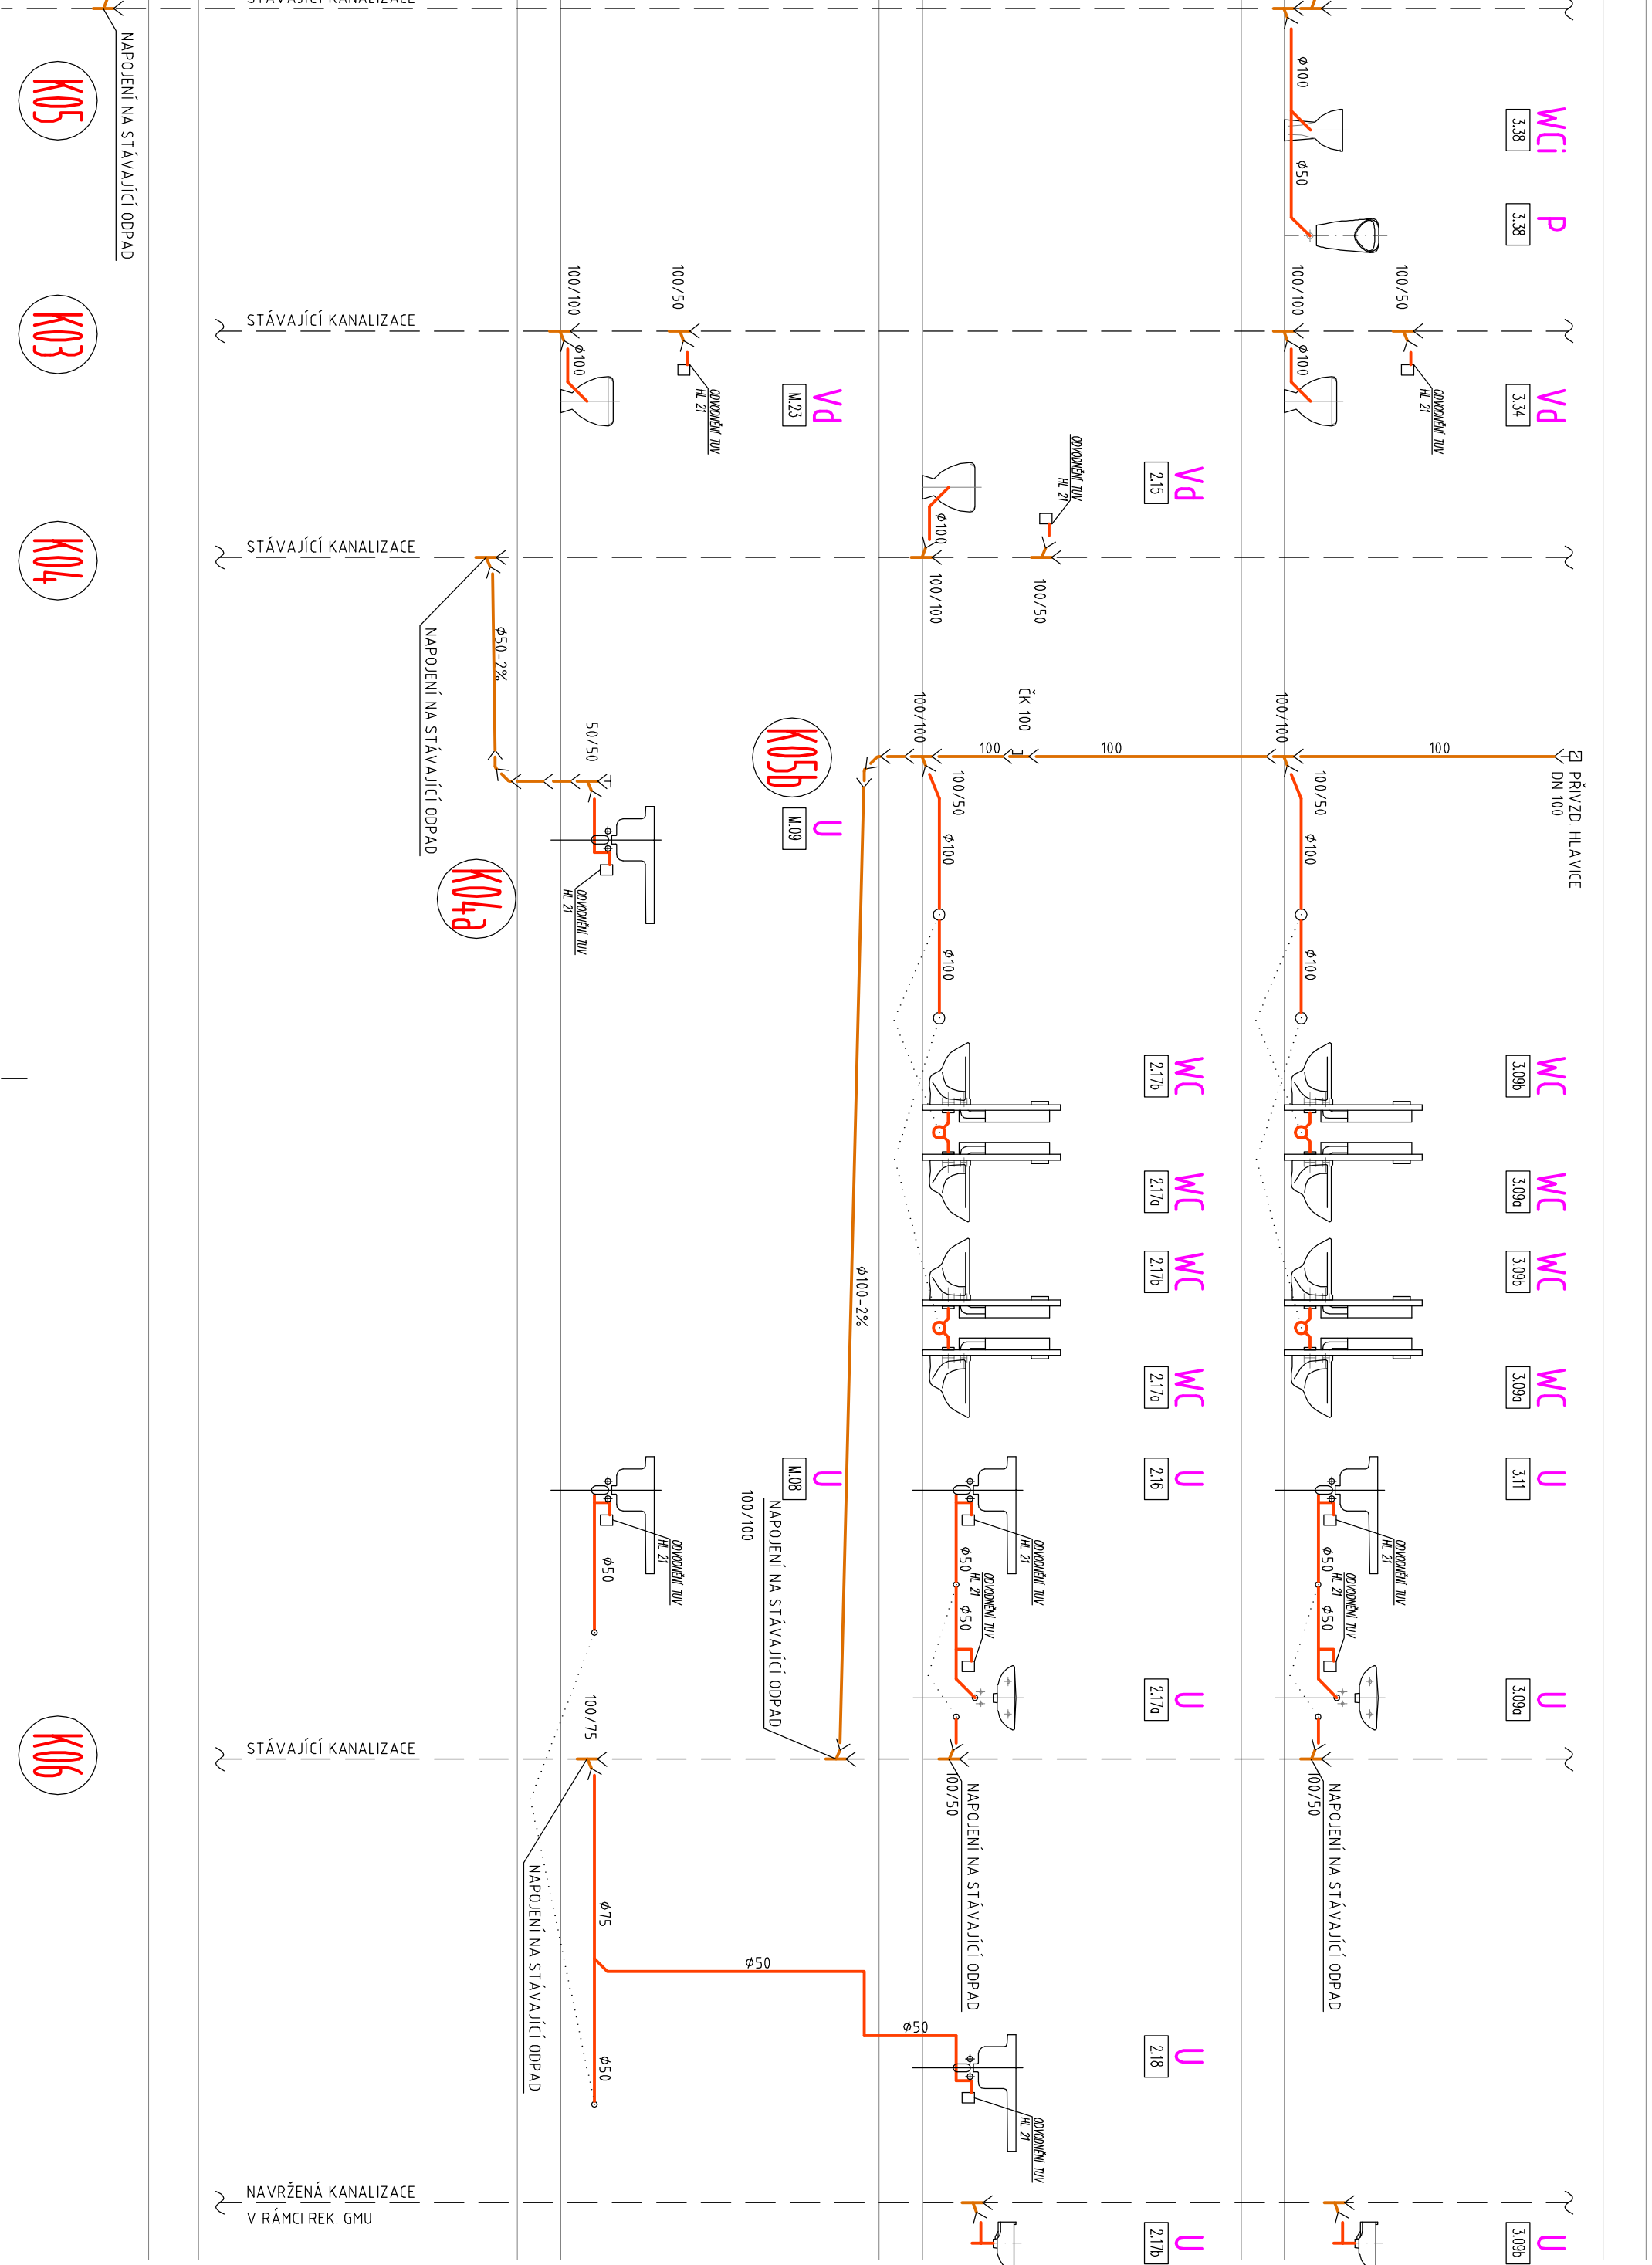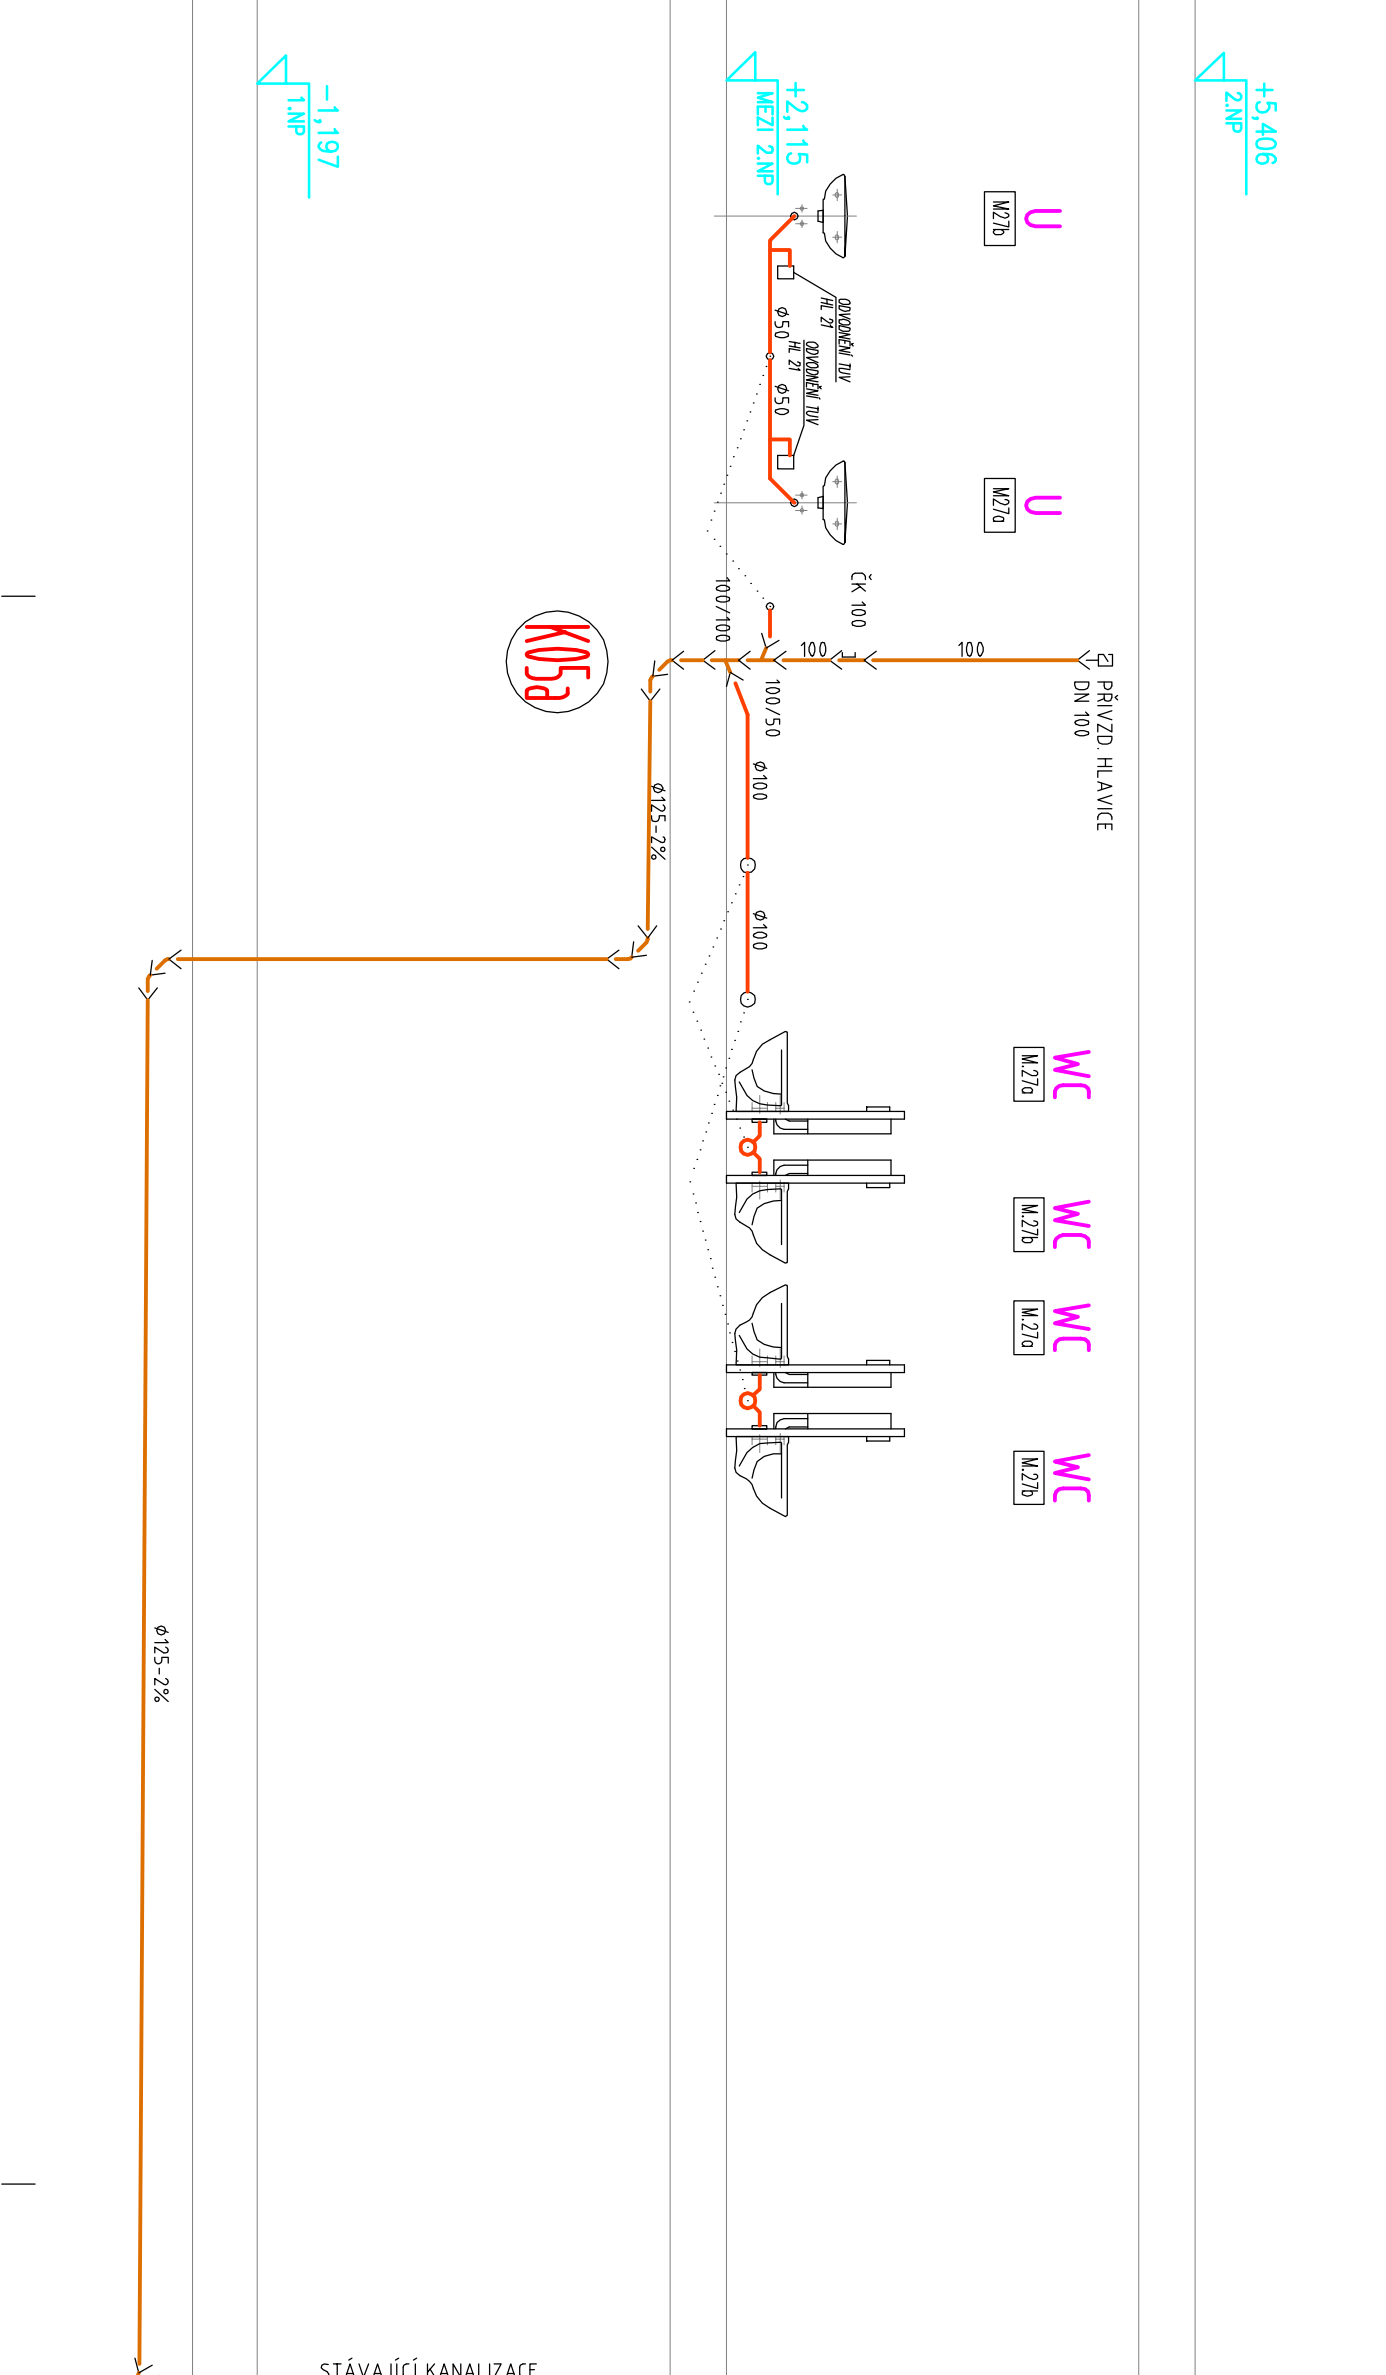

ŘEZY KANALIZACE



M 1:50

Tento výkres je duševním majetkem
zpracovatele.
Použití může být jen se souhlasem nebo podle
příkazů daných touto firmou.




ing Jan Mourer	Michal Štebel		ing Bohuslav Ríčař
			
STUPEŇ	DPŠ		
DAT.	12./2015		
ZK.ČÍSLO	17/2015		
MĚŘÍTKO	1 : 50		
ČÍSLO KRESLE			
1715-27.08-MAU			

