
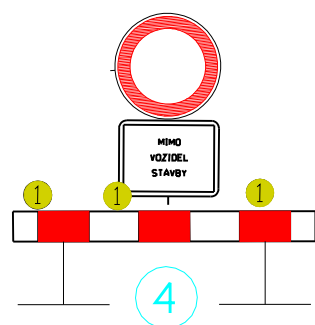


7

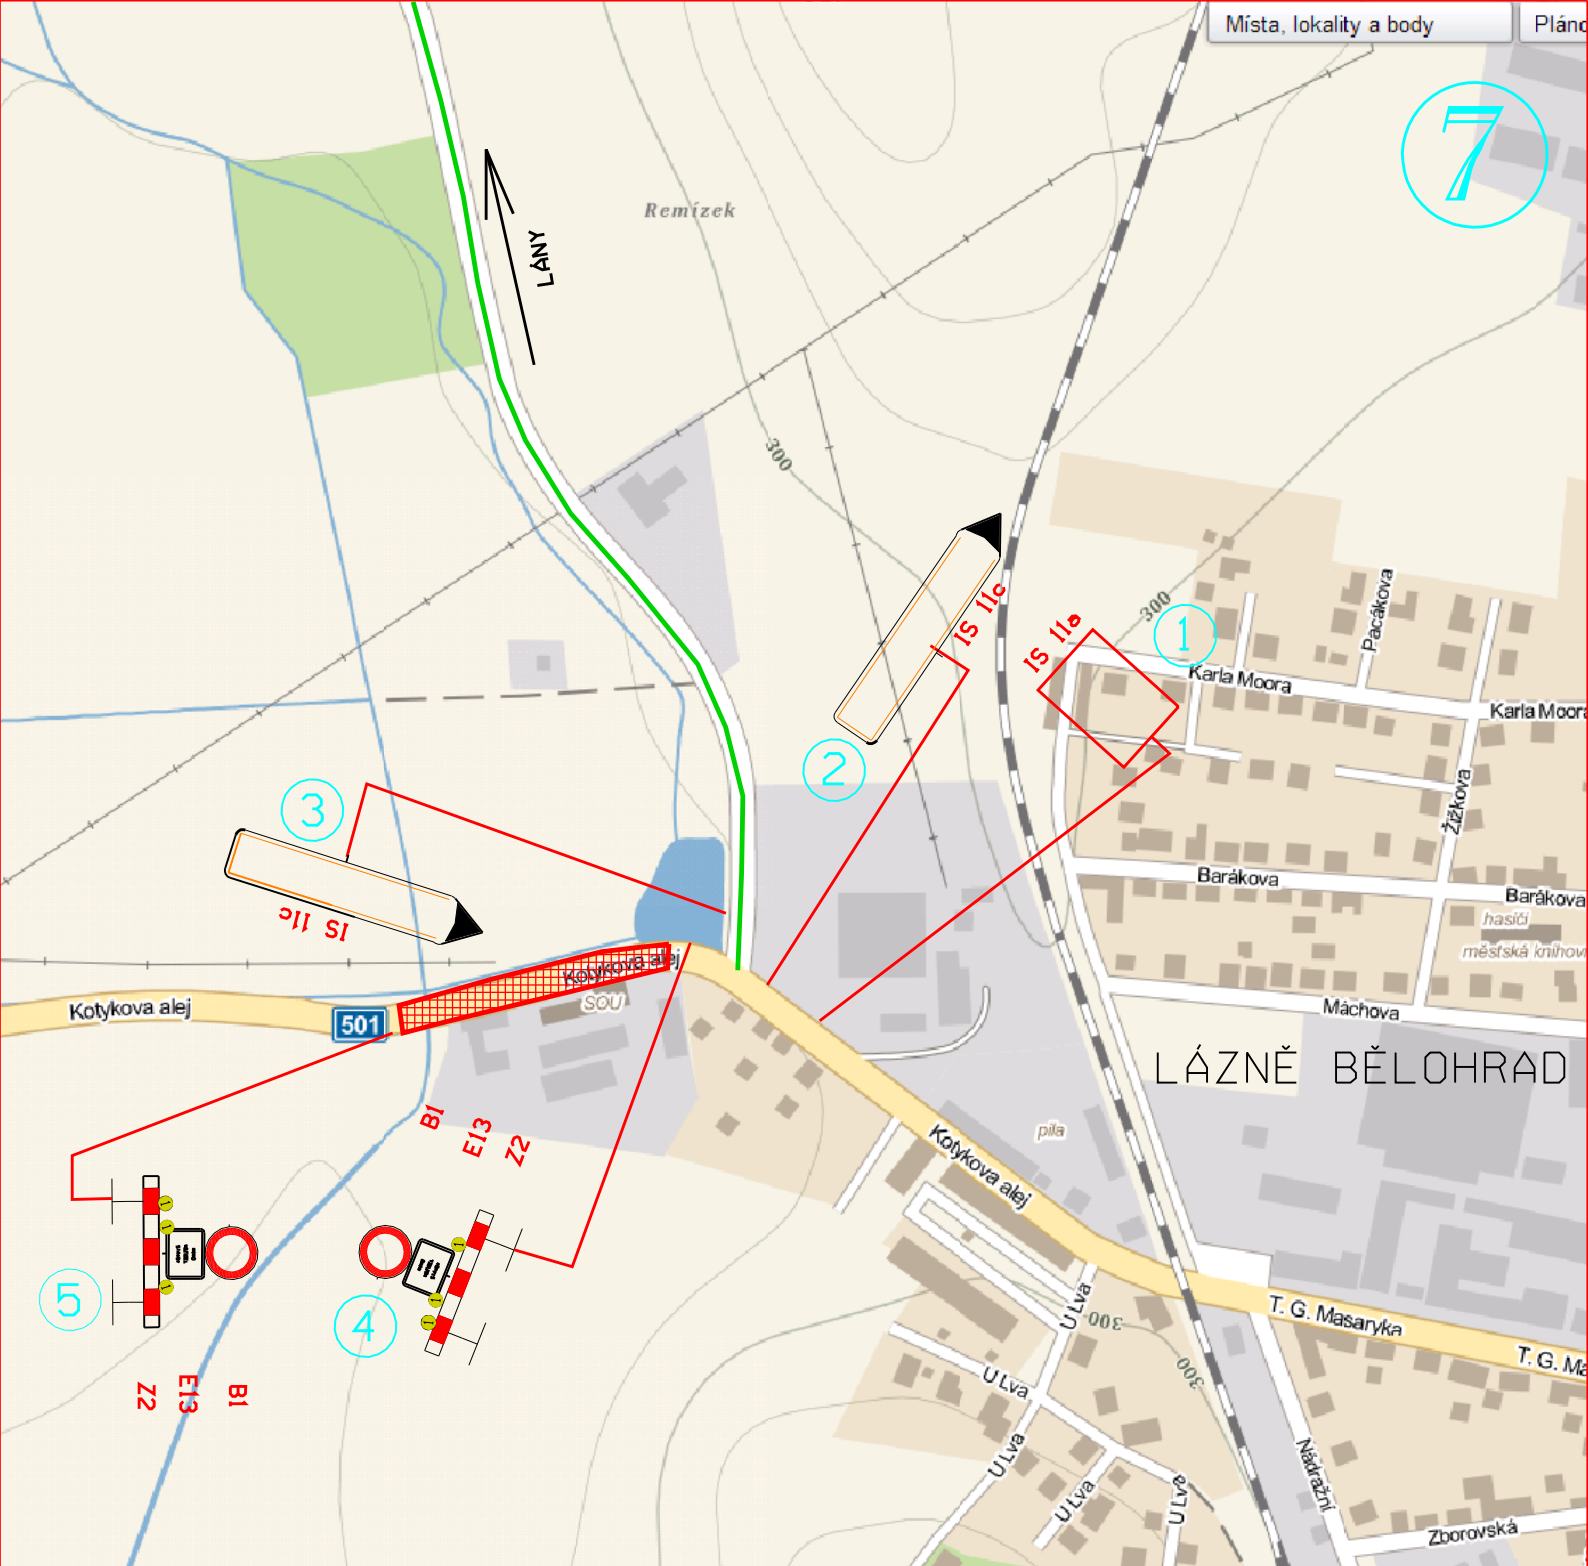


B1

E13

Z2

4

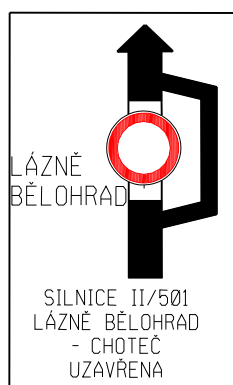

SILNICE II/501
LÁZNĚ BĚLOHRAD
- CHOTEČ
UZAVŘENA

① IS11a

IS11c

IS11c

B1

E13

Z2

⑤