
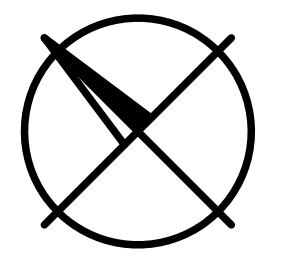


SILNICE II/252 MALÁ ÚPA  
REKONSTRUKCE ZDÍ  
"POD KRAVÍ HOROU"

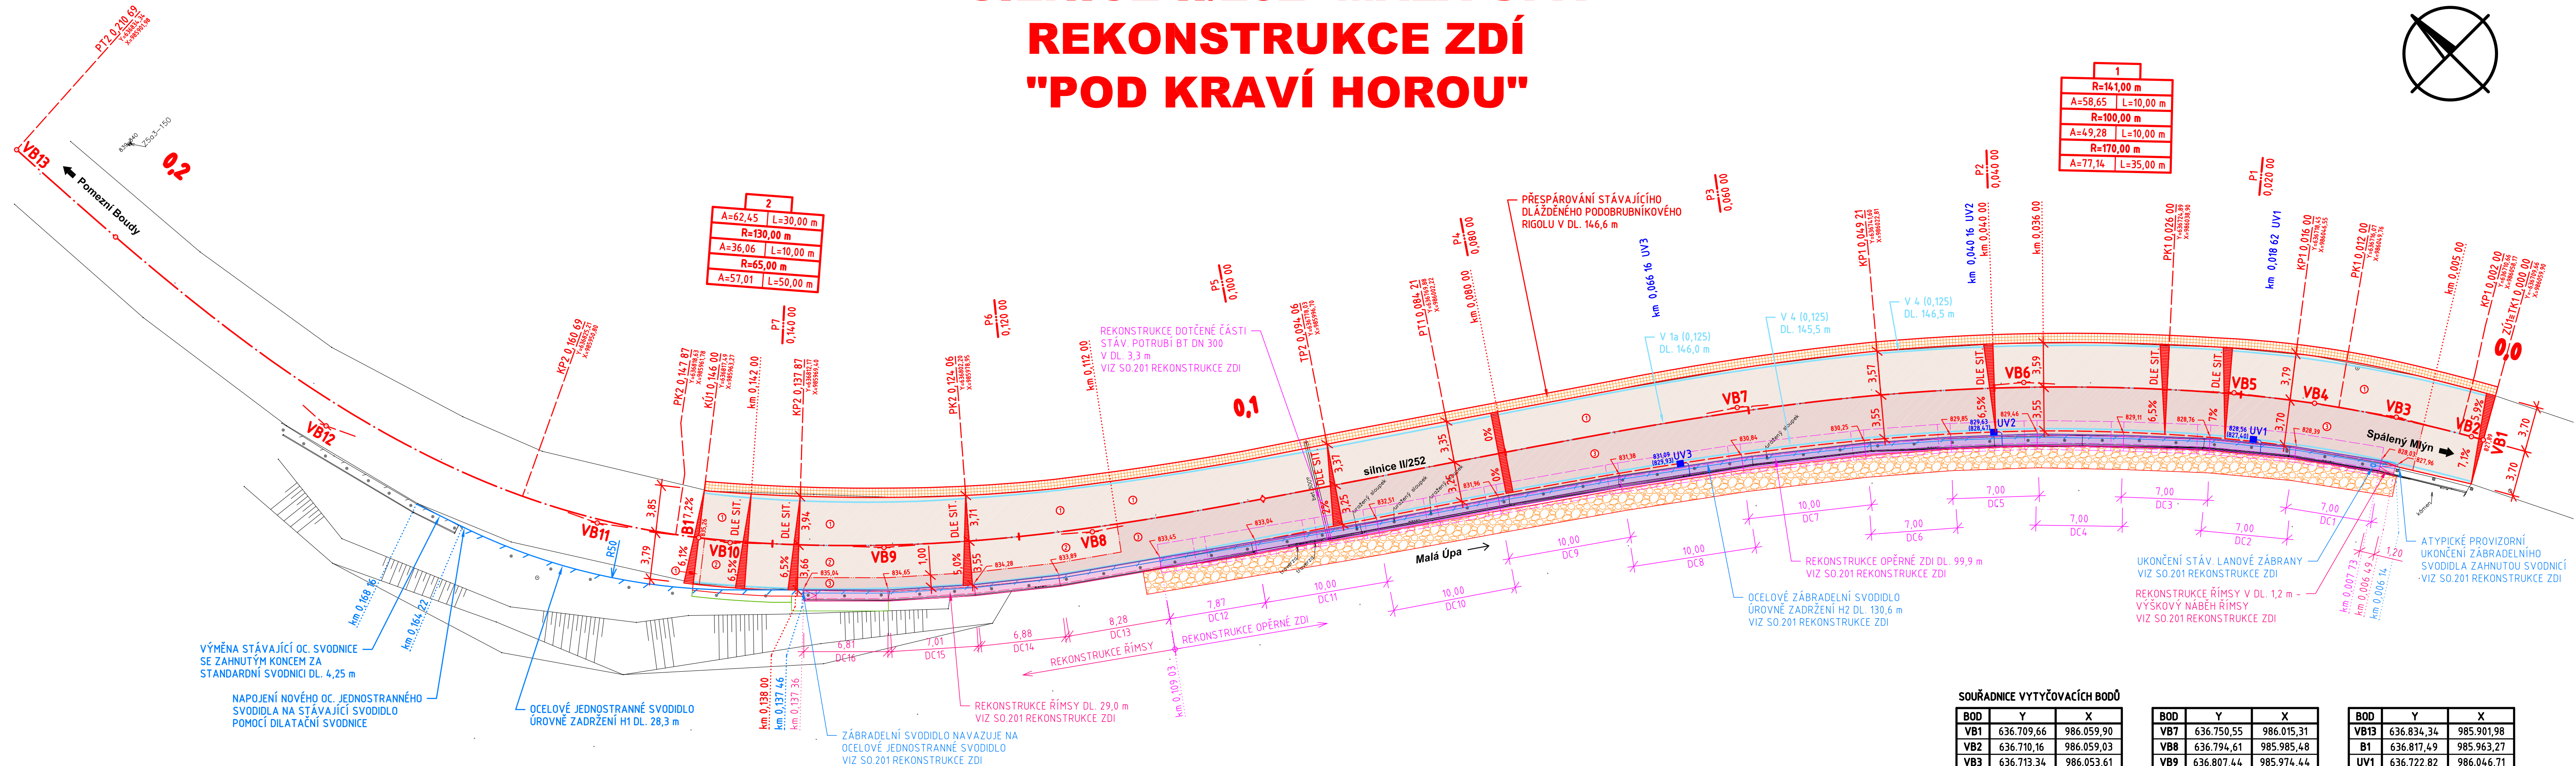

- LEGENDA:**
- STÁVAJÍCÍ INŽENÝRSKÉ SÍTĚ**
- INŽENÝRSKÁ SÍŤ - NADZEMNÍ
  - INŽENÝRSKÁ SÍŤ - PODZEMNÍ
  - VODOVOD - PITNÁ VODA
  - KANALIZACE - NEROZLIŠENÁ
  - KANALIZACE - DEŠŤOVÁ
- STÁVAJÍCÍ PODZEMNÍ INŽENÝRSKÉ SÍTĚ JSOU ZAKRESLENY POUZE ORIENTAČNĚ!**
- KANALIZACE - SPLAŠKOVÁ**
- SILOVÉ VEDENÍ - NN
  - SILOVÉ VEDENÍ - VN
  - SILOVÉ VEDENÍ - VEŘEJNÉ OSVĚTLENÍ
  - SDELOVACÍ VEDENÍ

- SO.101 REKONSTRUKCE VOZOVKY**
- NEZPEVNĚNÁ KRAJNICE ZE ŠD
  - PŘESPÁROVÁNÍ STÁVAJÍCÍHO DL. RIGOLU
  - ROZHRAJNÍ KONSTRUKCÍ VOZOVKY
  - HRANA TERÉNU, HRANICE TER. ÚPRAV
  - OCELOVÉ SILNIČNÍ SVODIDLO
  - VODOROVNÉ DOPRAVNÍ ZNAČENÍ
  - ULIČNÍ VPUSŤ S KÓTOU MŘÍŽE A ODTOKU
  - OZNAČENÍ KCE DLE VZOROVÝCH PŘ. ŘEZŮ
- SO.201 REKONSTRUKCE ZDI**
- REKONSTRUKCE OPĚRNÉ ZDI
  - TĚŽKÝ KAMENNÝ ZÁHOZ
  - REKONSTRUKCE ŘÍMSY
  - OCELOVÉ ZÁBRADELNÍ SVODIDLO
  - PŘÍPOJKA VPUSŤI
  - HRANA TERÉNU, HRANICE TER. ÚPRAV
- ŠRAFY PLOCH**
- VOZOVKA SILNICE - RŽK
  - VOZOVKA SILNICE - REKONSTRUKCE

SOUŘADNICOVÝ SYSTÉM: S-JTSK  
VÝŠKOVÝ SYSTÉM: Bpv

**POZNÁMKY:**  
DĚLKY DILATAČNÍCH CELKŮ REKONSTRUKCE OPĚRNÉ ZDI (DC1-DC12) JSOU KÓTOVÁNY NA RUBU DRÍKU. DĚLKY DILATAČNÍCH CELKŮ REKONSTRUKCE ŘÍMSY (DC13-DC16) JSOU KÓTOVÁNY NA RUBU ŘÍMSY.

**UPOZORNĚNÍ:**  
PŘED ZAHÁJENÍM ZEMNÍCH PRACÍ NUTNO POŽÁDAT SPRÁVCE PODZEMNÍCH SÍTÍ O VYTÝČENÍ JEJICH ZAŘÍZENÍ V TERÉNU!

**SOUŘADNICE VYTÝČOVAČÍCH BODŮ**

BOD	Y	X
VB1	636.709,66	986.059,90
VB2	636.710,16	986.059,03
VB3	636.713,34	986.053,61
VB4	636.717,23	986.048,13
VB5	636.721,24	986.042,92
VB6	636.732,70	986.030,28

BOD	Y	X
VB7	636.750,55	986.015,31
VB8	636.794,61	985.985,48
VB9	636.807,44	985.974,44
VB10	636.815,98	985.965,35
VB11	636.822,46	985.956,62
VB12	636.832,43	985.935,52

BOD	Y	X
VB13	636.834,34	985.901,98
B1	636.817,49	985.963,27
UV1	636.722,82	986.046,71
UV2	636.737,27	986.031,43
UV3	636.757,03	986.015,28

SOUŘADNICOVÝ SYSTÉM: S-JTSK