

BETON

KONSTRUKCE CHRÁNĚNÉ PŘED MRAZEM

BETON C25/30

DLE ČSN EN 206-1 - XA1 - C1 0,2 Dmax 16-S
MAX. PRŮSAK 50 mm DLE ČSN EN 12 390-8

MAX. PRŮSAK 50 mm DLE ČSN EN 12 390-8

VIDITELNÉ KONSTRUKCE

BETON C25/30

DLE ČSN EN 206-1 - XF3 - C1 0,2 D_{max} 16-S
MAX. PRŮSAK 35 mm DLE ČSN EN 12 390-8


MAX. PRŮSAK 35 mm DLE ČSN EN 12 390-8


VÝZTUŽ

OCEL R 10 505

OCEL SÍTĚ KARI

KRYTÍ VÝZTUŽE 40 mm

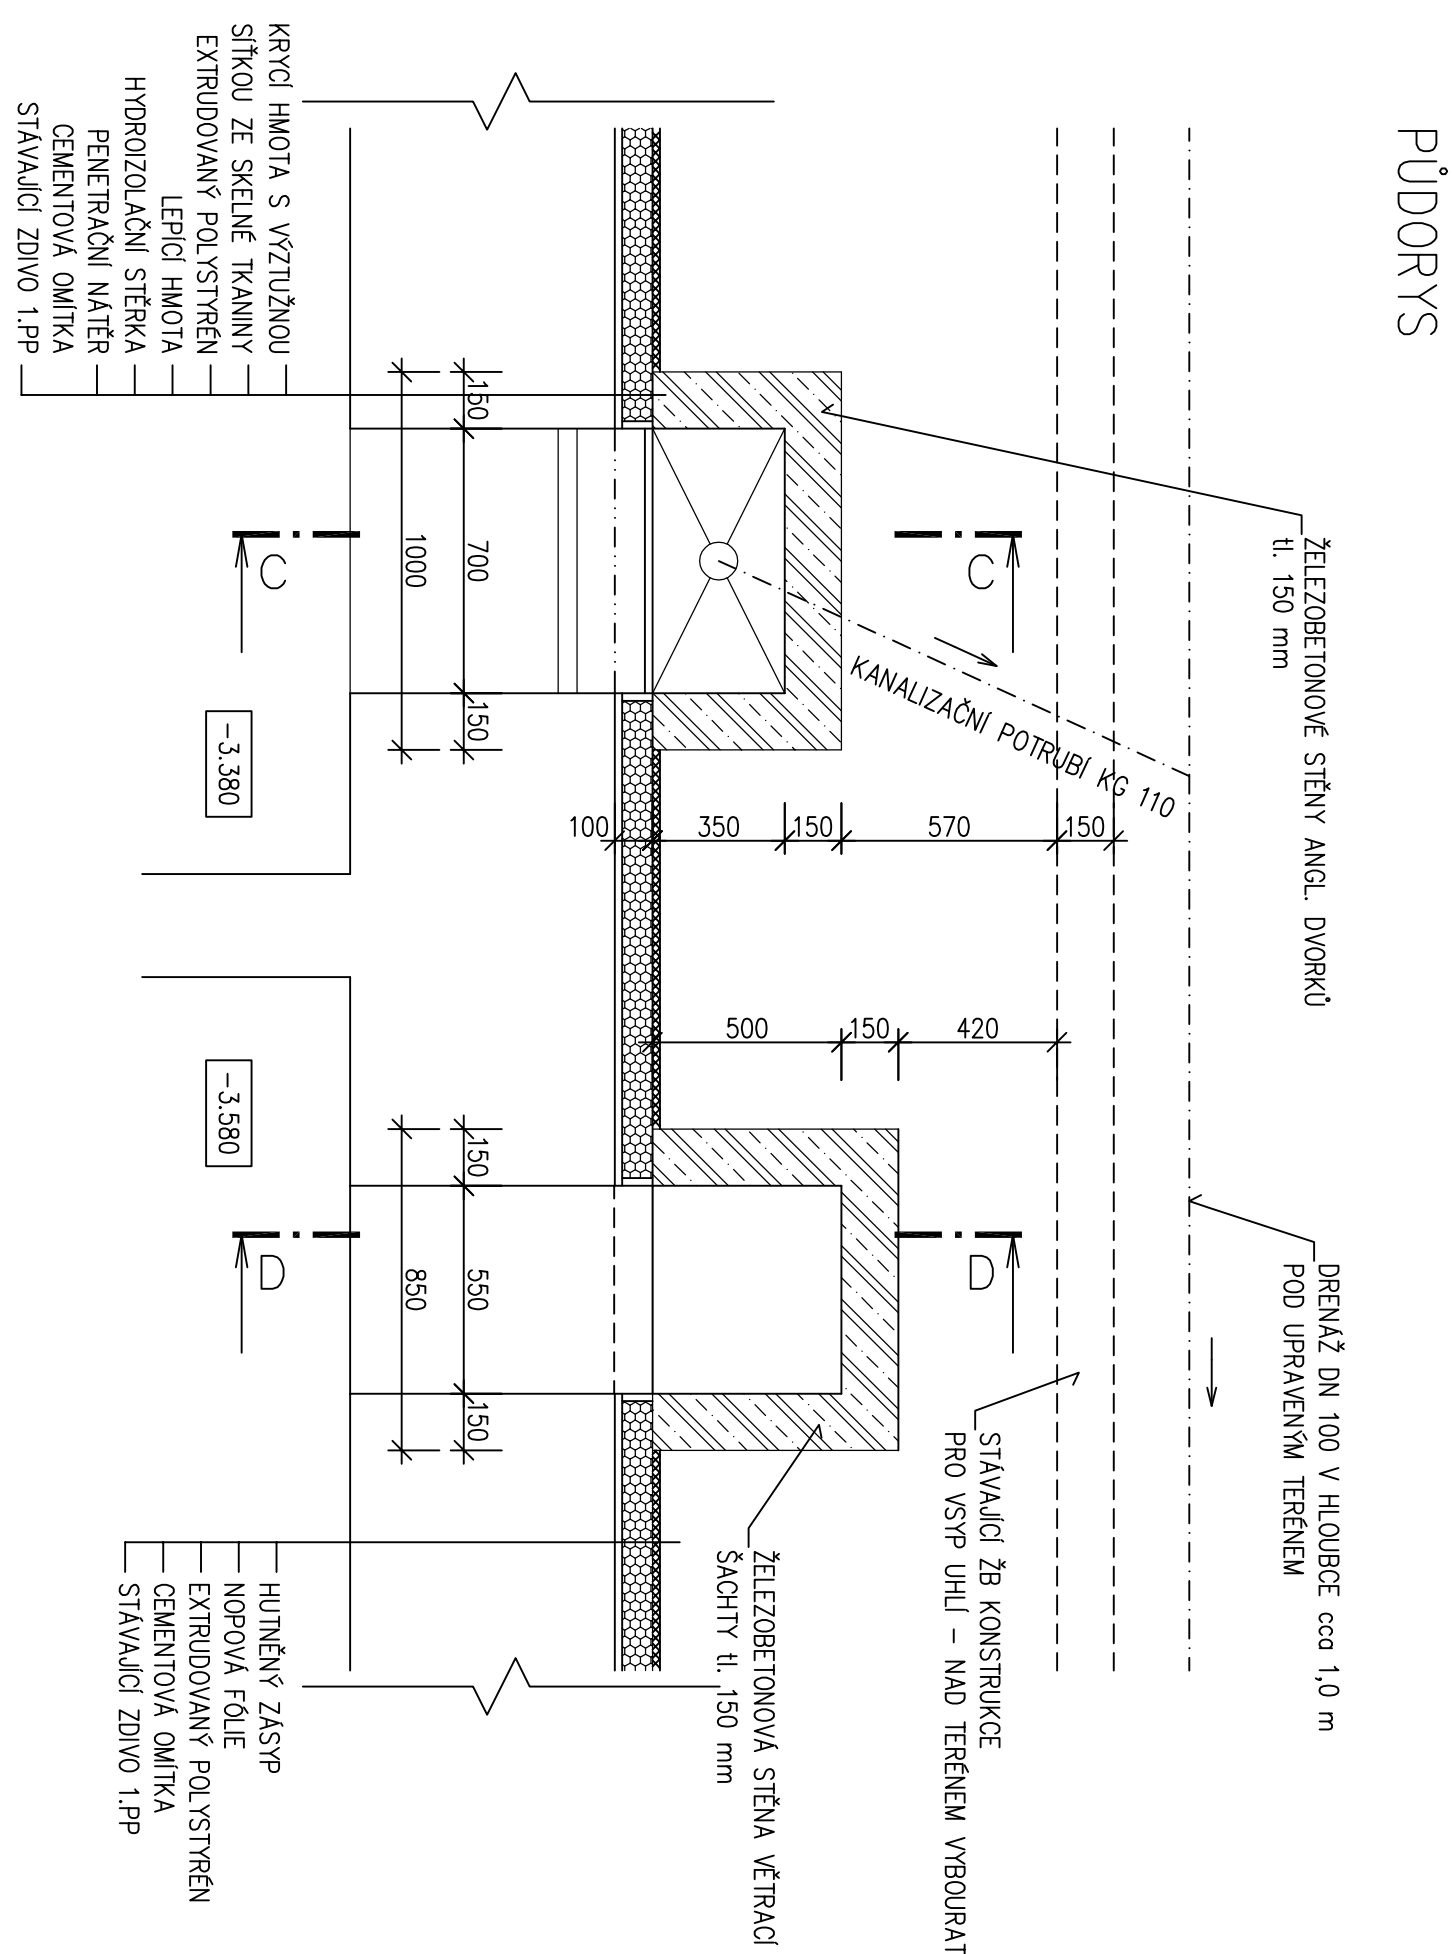

		Měřítko: 1:20	Číslo výkresu: D 1.1.2 / 6