


B SCHEMA REGULACE

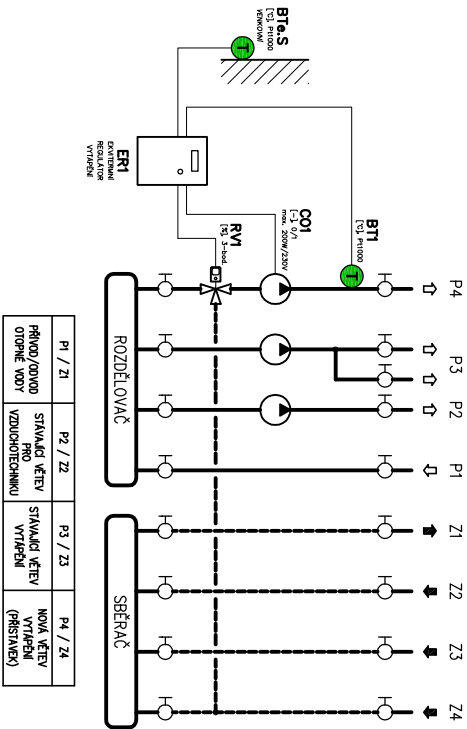


LEGENDA

- ... STÁVAJÍCÍ SKŘÍŇKA M+R S EKVI. REGULÁTOREM ÚT
- ... NÁVRH VEDENÍ KABELOVÝCH TRAS – PŘÍZNANÉ
- ... SNÍMAČ TEPLOTY VZDUCHU, NÁSTĚNNÝ

POZNÁMKY

- KABELOVÉ VODIČE JSOU VEDENY PRIORITYNĚ V PODLAHOVÝCH KONSTRUKCÍCH V PVC CHRÁNICÍCH, K PŘÍSTROJŮM NA STĚNÁCH JSOU KABELY VYVEDENY POD OMÍTKAMI V PVC CHRÁNICÍCH. V RAMCI 2.NP JSOU KABELOVÉ VODIČE K VENKOVNÍM ROLETAM/SCREENŮM VEDENY V DŘÁŽKÁCH ŽELEZOBETONOVÉHO STROPU, VĚ FINÁLE ZAŠTUKOVANÝ.
- PROSTUPY KABELŮ POŽÁRNĚ DĚLÍCIMI KONSTRUKCEMI POŽÁRNĚ UTĚSNIT. POŽÁRNÍ ODOLNOST PŘÍSLUŠNÉ STAVEBNÍ KONSTRUKCE VIZ. POŽADAVKY V TECHNICKÉ ZPRÁVĚ PBR.
- OCHRANA PŘED NEBEZPEČNÝM DOTYKEM NEŽIVÝCH ČÁSTÍ DLE ČSN 33 2000-4-41ed.2.
- PROTOKOL O URČENÍ VNĚJŠÍCH VLVŮ VĚ SMYSLU ČSN 33 2000-5-51 /Z1/Z2/Z3.

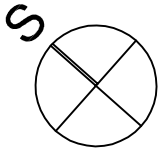


Mikroklima s.r.o.  
Veveřkova 1343/1, 500 02 Hradec Králové  
tel. 495 500 970, fax 495 500 979  
info@mikroklima.cz, www.mikroklima.cz

D.A.D. STUDIO, s.r.o.

Mánesova 808  
500 02, HRADEC KRÁLOVÉ 2

NAVRHL		VYPRACOVAL		OVĚŘIL	
Ing. Roman Záhora		Ing. Roman Záhora		Ing. Jiří Chmelaík	
MÍSTO STAVBY		Štefánikova ulice, p.p.č. 367/209, k.ú. Třebeš			
INVESTOR		Královéhradecký kraj, Pivovarské náměstí 1245/2, 500 03 Hradec Králové			
STAVBA		REKONSTRUKCE A PŘÍSTAVBA PAVILONU DŘEVÁRSKÝCH OBORŮ ZAŘÍZENÍ PRO MĚŘENÍ A REGULACI			
OBSAH VÝKRESU		PŮDORYS 1.NP - NOVÝ STAV		D.A.D. STUDIO, s.r.o.  Mánesova 808 500 02, HRADEC KRÁLOVÉ 2	
		STUPĚN	DPS	DAT.	12/2010
		ZK.číslo:	210-034		
		MĚŘÍTKO:	1:100		
		ČÍSLO VÝKRESU:	F.1.4.d-01		

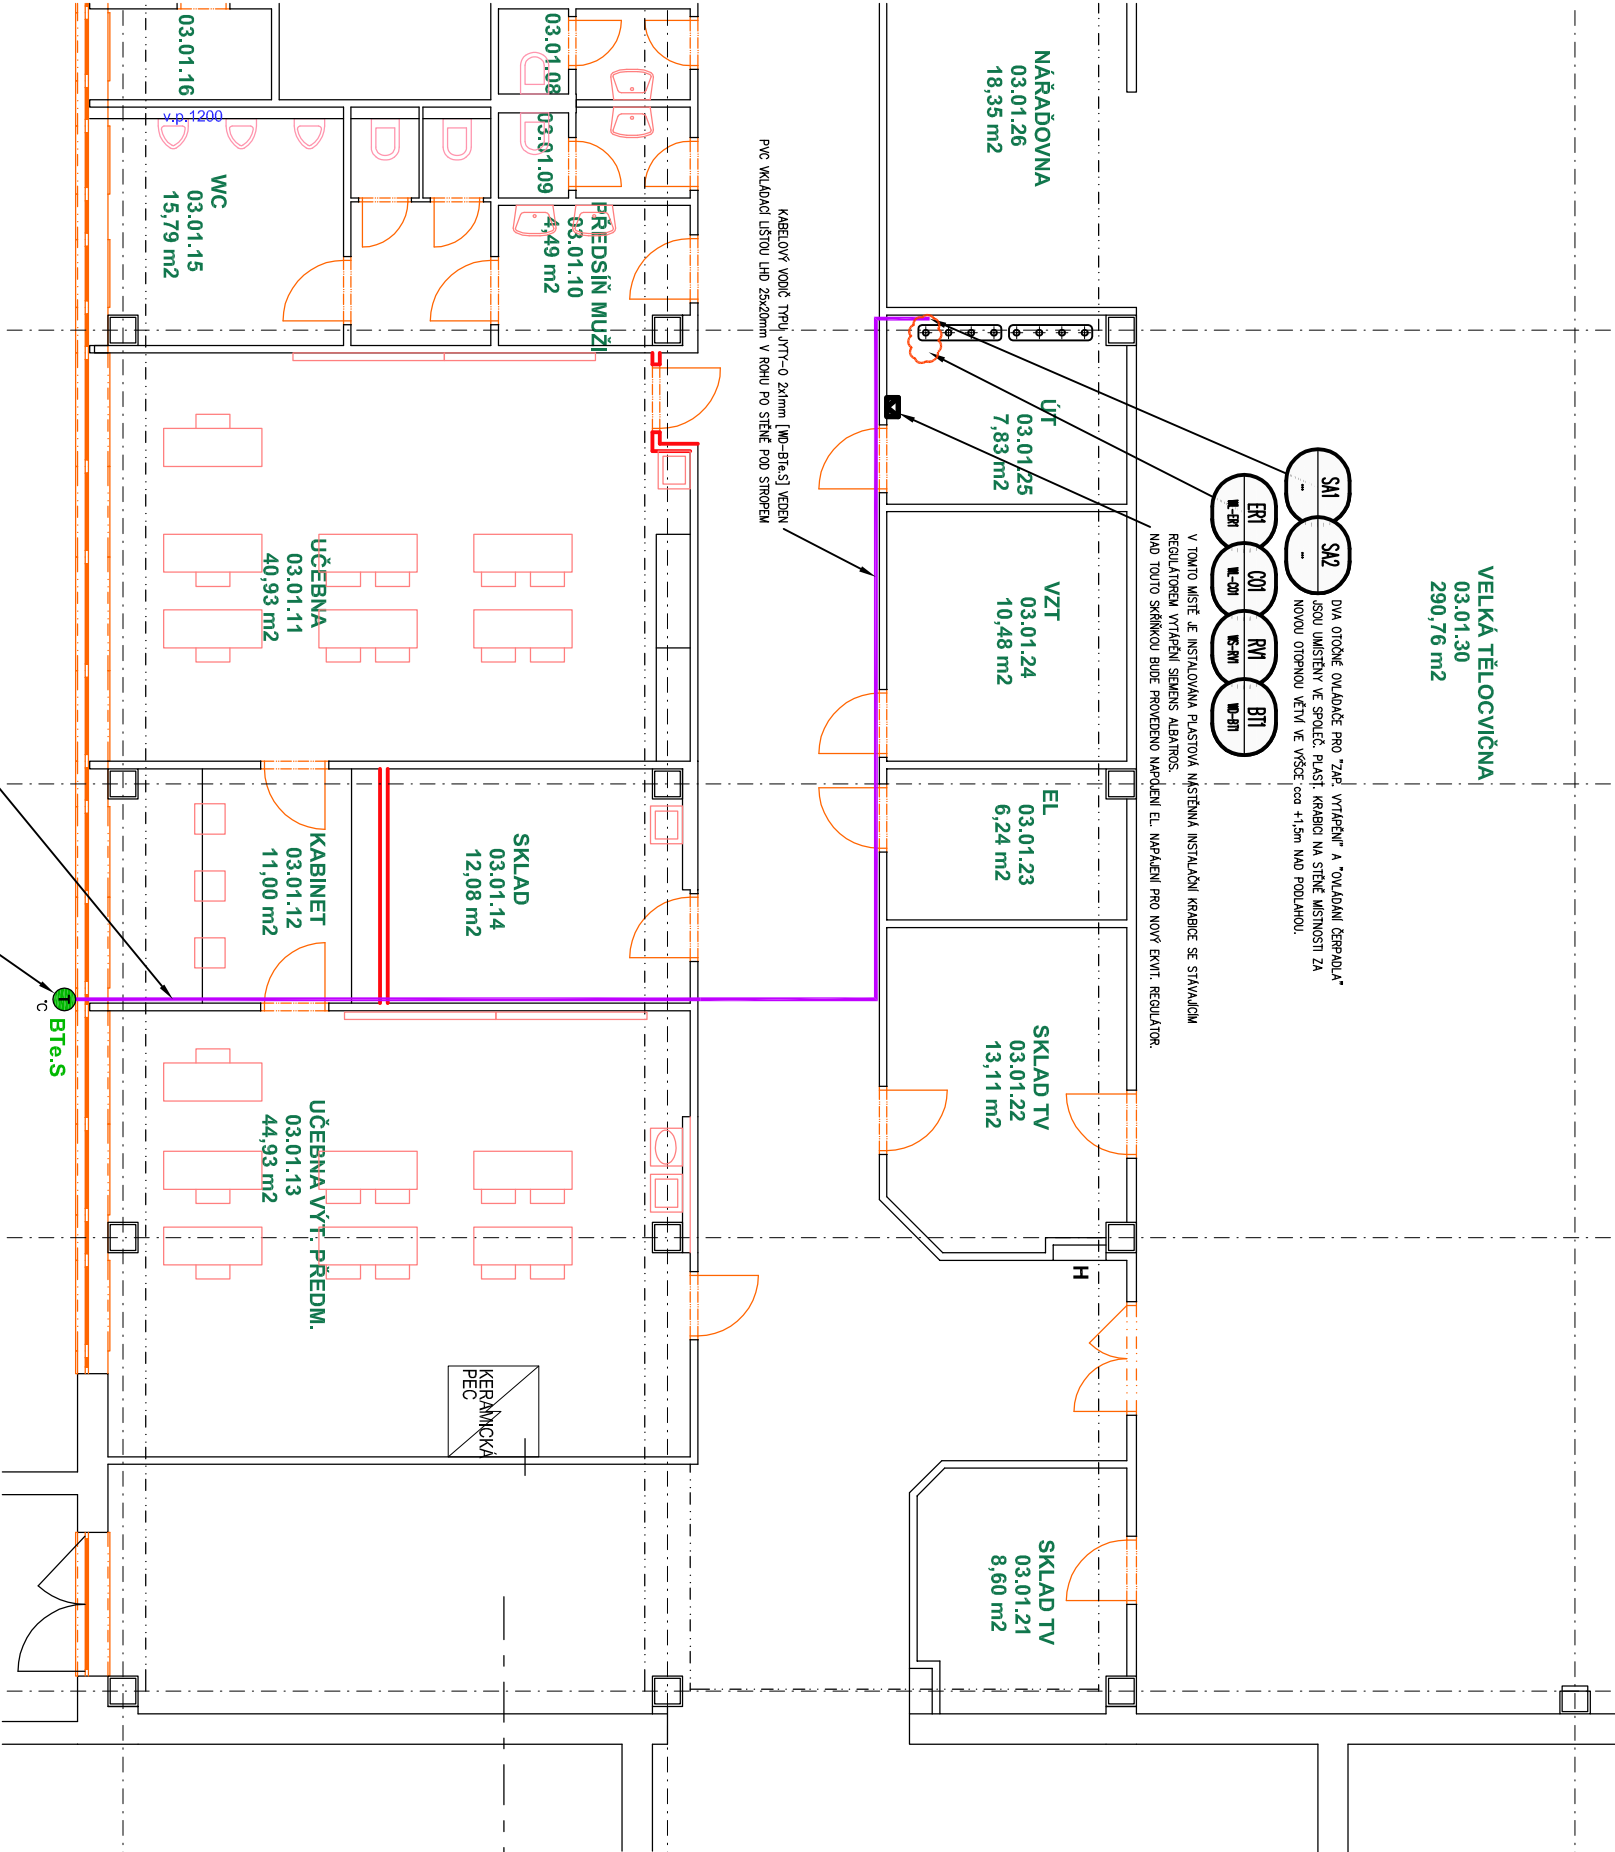

VELKÁ TĚLOCVIČNA  
03.01.30  
290,76 m<sup>2</sup>



NÁŘADOVNA  
03.01.26  
18,35 m<sup>2</sup>

ÚT  
03.01.25  
7,83 m<sup>2</sup>

VZT  
03.01.24  
10,48 m<sup>2</sup>

EL  
03.01.23  
6,24 m<sup>2</sup>

SKLAD TV  
03.01.22  
13,11 m<sup>2</sup>

SKLAD TV  
03.01.21  
8,60 m<sup>2</sup>

KABELOVÝ VODIČ TYPU VTT-0 2x1mm [NW-BTe.s] VEDEN  
PVC KULODACÍ LÍSTOU LHD 25x20mm V ROHU PO STĚNĚ POD STROPEM

PŘEDSÍŇ MUŽI  
03.01.10  
4,49 m<sup>2</sup>

WC  
03.01.15  
15,79 m<sup>2</sup>

UČEBNA  
03.01.11  
40,93 m<sup>2</sup>

SKLAD  
03.01.14  
12,08 m<sup>2</sup>

KABINET  
03.01.12  
11,00 m<sup>2</sup>

UČEBNA VÝT. PŘEDM.  
03.01.13  
44,93 m<sup>2</sup>





