


ŘEZ C-C'

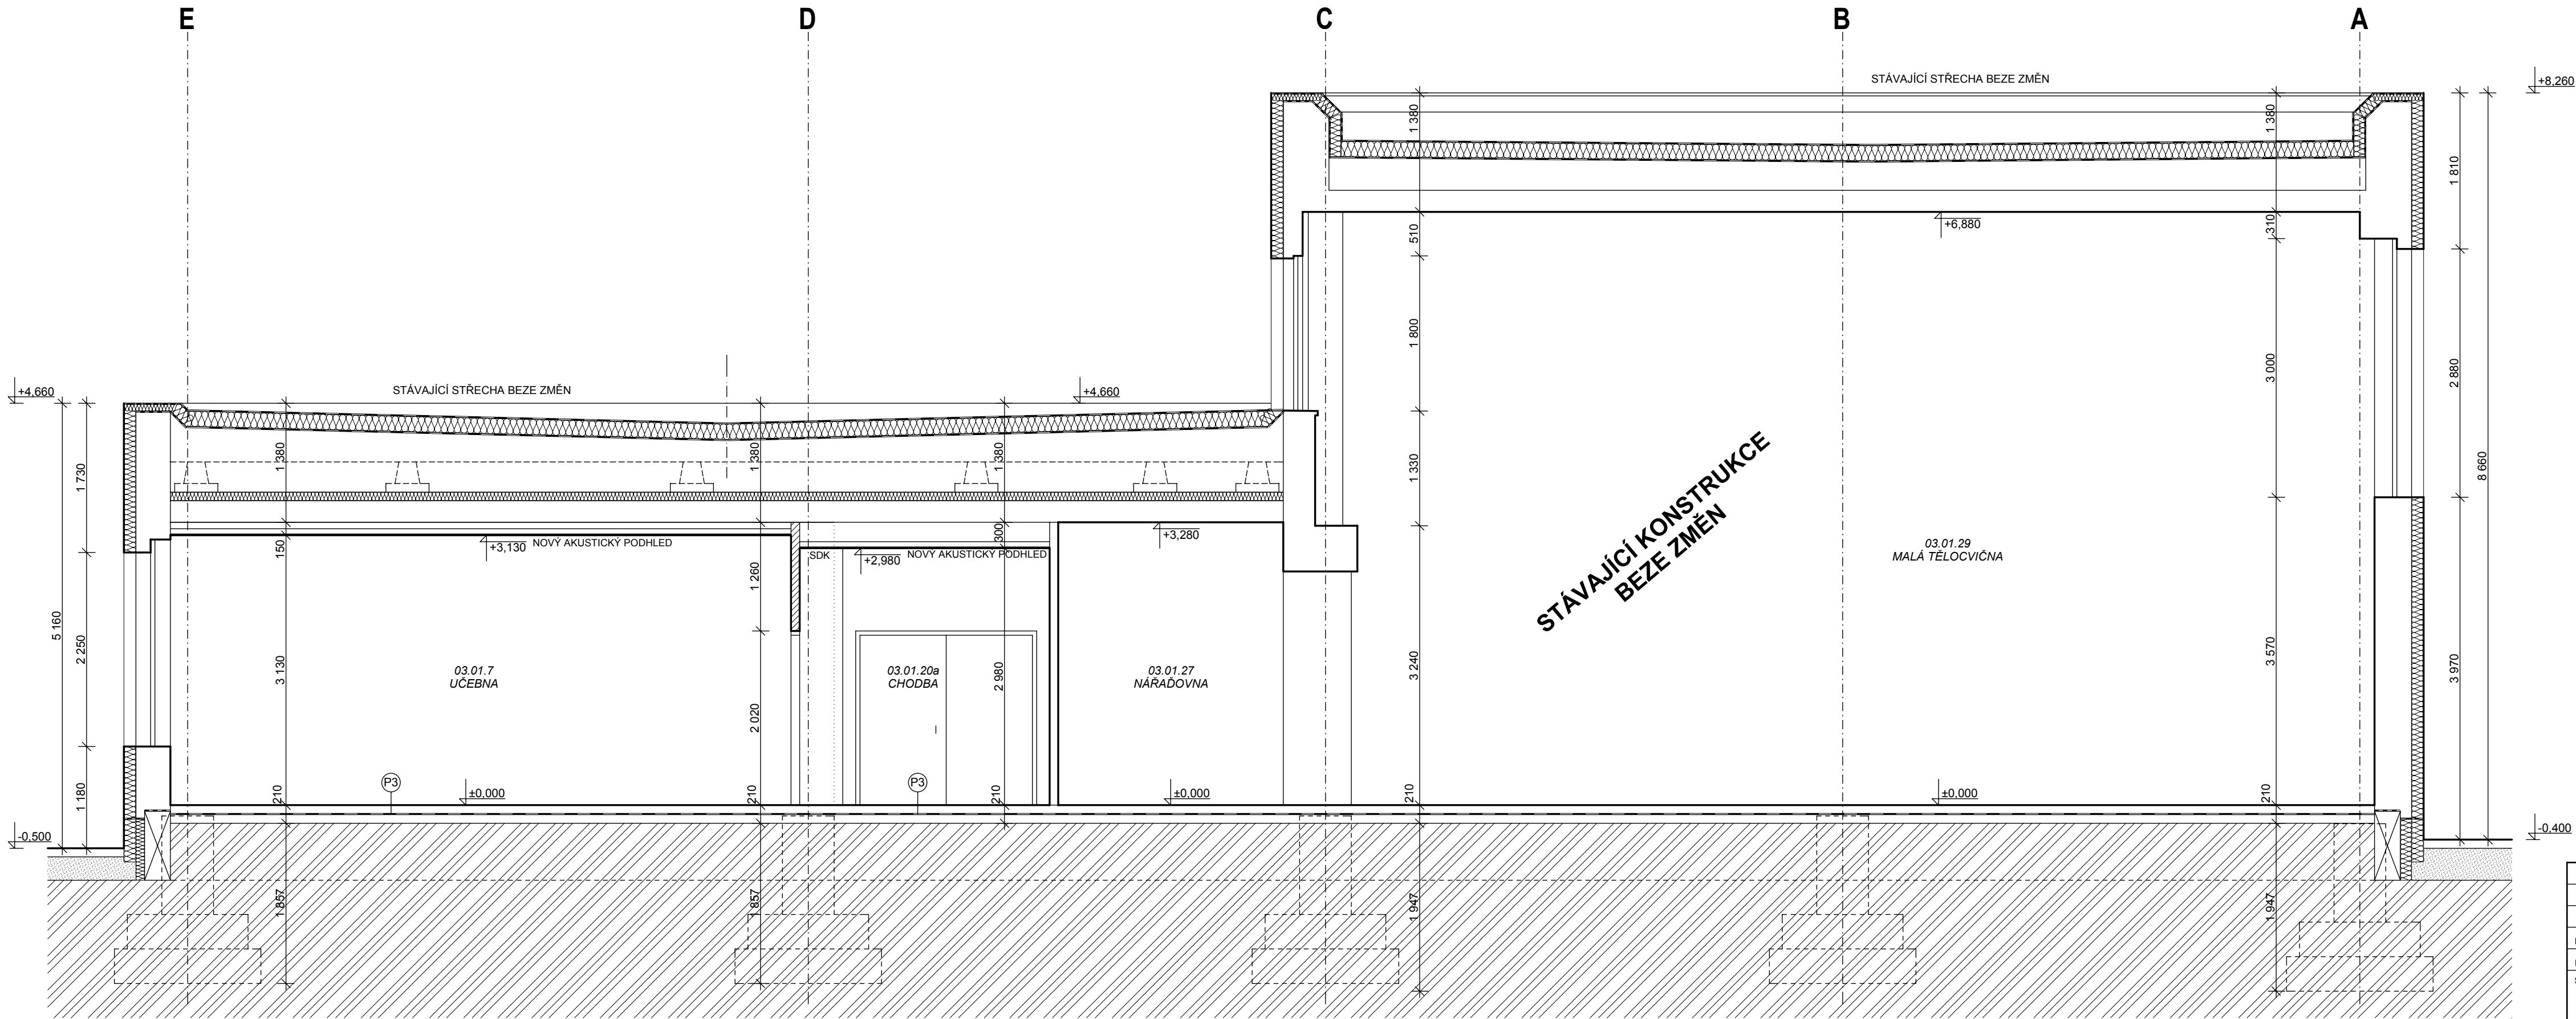

SKLADBY PODLAH

P3 1.NP - STÁVAJÍCÍ ČÁST

ZÁTĚŽOVÉ PVC + LEPIDLO, TL. 8 mm  
SAMONIVELAČNÍ STĚRKA, TL. do 5mm  
VYROVNÁNÍ STÁVAJÍCÍCH NEROVNOSTÍ PODLAHY - BETONOVÁ MAZANINA  
STÁVAJÍCÍ SKLADBA PODLAHY (PO ODSTRANĚNÍ VRCHNÍ VRSTVY)

P4 1.NP - STÁVAJÍCÍ ČÁST

KERAMICKÁ DLAŽBA + LEPIDLO, TL. 8 mm  
VYROVNÁNÍ PODLAHY - BETONOVÁ MAZANINA, TL. do 20 mm  
STÁVAJÍCÍ SKLADBA PODLAHY (PO ODSTRANĚNÍ VRCHNÍ VRSTVY)

POZN.: (V MÍSTĚ SPRCH POUŽÍT STĚRKOVOU  
HYDROIZOLACI MAPEI DO VÝŠKY 2m)

LEGENDA MATERIÁLŮ

- STÁVAJÍCÍ ZDIVO A KONSTRUKCE
- ZDIVO TL. 300 mm, KERAMICKÉ TVÁRNICE 30 P+D, P10  
300 x 248 x 238 mm + KZS (PPS 150 mm - ETICS)
- ZDIVO TL. 175 mm, KERAMICKÉ TVÁRNICE 17,5 P+D, P10  
497 x 175 x 248 mm
- PŘÍČKA - KERAMICKÉ TVÁRNICE 8 P+D a 11,5 AKU, TL. 100 a 150 mm  
497 x 80 x 238 mm a 497 x 115 x 238 mm
- ŽELEZOBETON
- DRÁTKOBETON
- ŠTĚRKODŘT
- ROSTLÝ TERÉN

POZNÁMKA

- STÁVAJÍCÍ OBJEKT A JEHO KOMPETNÍ ZATEPBNÍ NENÍ PŘEDMĚTEM TÉTO PD,  
VIZ. PROJEKT FIRMY VaM spol. s.r.o. - 12/2008

NAVRHL		VYPRACOVAL		OVĚŘIL		D.A.D. STUDIO, s.r.o.  Mánesova 808 500 02, HRADEC KRÁLOVÉ 2				
Ing.arch.Helena Dařbujánová		Ing.Martin Dohnal		Ing.arch.Jiří Dařbuján						
MÍSTO STAVBY							Štefánikova ulice, p.p.č. 367/209, k.ú. Třebeš			
INVESTOR		Královéhradecký kraj, Pivovarské náměstí 1245/2, 500 03 Hradec Králové					STUPEŇ    DPS         DAT.    12/2010  ZAK.ČÍSLO:  MĚŘÍTKO:    1:50			
STAVBA		REKONSTRUKCE A PŘÍSTAVBA PAVILONU DŘEVÁŘSKÝCH OBORŮ ARCHITEKTONICKO-STAVEBNÍ ŘEŠENÍ								
OBSAH VÝKRESU							ČÍSLO VÝKRESU:			
ŘEZ C - C' - STÁVAJÍCÍM OBJEKTEM							F.1.1.8			