

PŮDORYS 2.NP



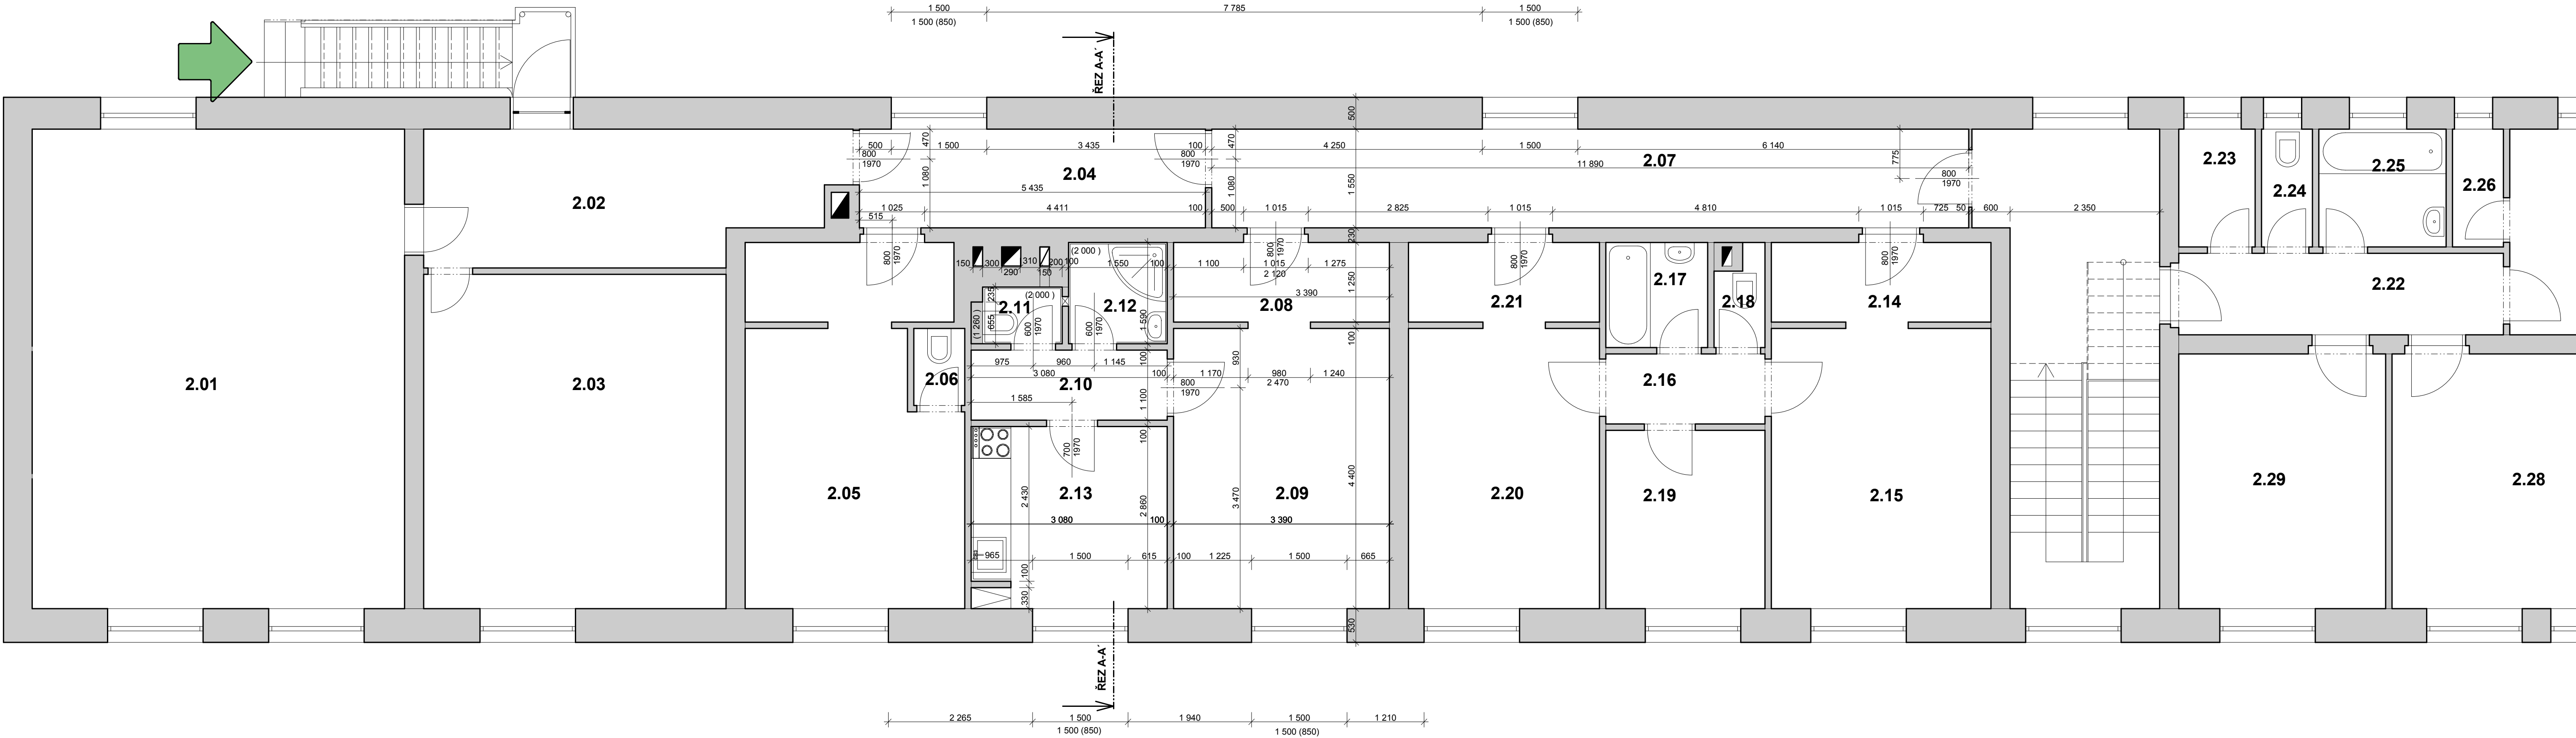


SCHÉMA - ZÁJMOVÉ ČÁSTI M 1:250

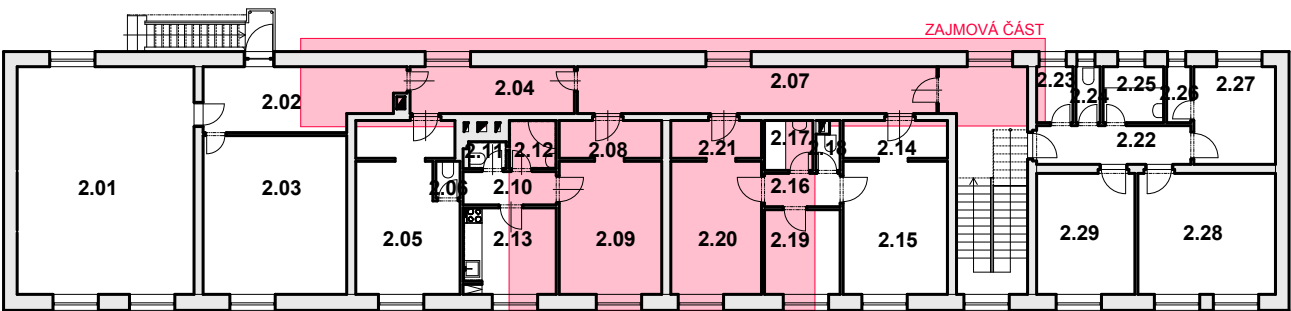

LEGENDA MÍSTNOSTÍ - STÁVAJÍCÍ STAV

OZN.	ÚČEL MÍSTNOSTI	PLOCHA(m2)	PODLAHOVÁ KRYTINA	POVRCH ZDÍ	POVRCH STROPŮ	POZNÁMKY
2.01	JEDNACÍ MÍSTNOST	45,55	PVC	VÁPENOSTUKOVÁ OMÍTKA	VÁPENOSTUKOVÁ OMÍTKA	
2.02	CHODBA	11,80	PVC	VÁPENOSTUKOVÁ OMÍTKA	VÁPENOSTUKOVÁ OMÍTKA	
2.03	KANCELÁŘ	26,32	PVC	VÁPENOSTUKOVÁ OMÍTKA	VÁPENOSTUKOVÁ OMÍTKA	
2.04	CHODBA	8,94	TERACO DLAŽBA	VÁPENOSTUKOVÁ OMÍTKA	VÁPENOSTUKOVÁ OMÍTKA	
2.05	KANCELÁŘ	18,07	PVC	VÁPENOSTUKOVÁ OMÍTKA	VÁPENOSTUKOVÁ OMÍTKA	
2.06	WC	1,26	TERACO DLAŽBA	VÁPENOSTUKOVÁ OMÍTKA	VÁPENOSTUKOVÁ OMÍTKA	
2.07	CHODBA	33,95	PVC	VÁPENOSTUKOVÁ OMÍTKA	VÁPENOSTUKOVÁ OMÍTKA	
2.08	PŘEDSÍN	4,54	KOBEREC	VÁPENOSTUKOVÁ OMÍTKA	VÁPENOSTUKOVÁ OMÍTKA	
2.09	OBYVACÍ POKOJ	15,63	KOBEREC	VÁPENOSTUKOVÁ OMÍTKA	VÁPENOSTUKOVÁ OMÍTKA	
2.10	CHODBA	3,25	PVC	VÁPENOSTUKOVÁ OMÍTKA	VÁPENOSTUKOVÁ OMÍTKA	
2.11	WC	1,28	KERAMICKÁ DLAŽBA	VÁPENOSTUKOVÁ OMÍTKA	VÁPENOSTUKOVÁ OMÍTKA	
2.12	KOUPELNA	2,77	KERAMICKÁ DLAŽBA	VÁPENOSTUKOVÁ OMÍTKA	VÁPENOSTUKOVÁ OMÍTKA	
2.13	KUCHYŇ	8,68	PVC	VÁPENOSTUKOVÁ OMÍTKA	VÁPENOSTUKOVÁ OMÍTKA	
2.14	PŘEDSÍN	4,26	PVC	VÁPENOSTUKOVÁ OMÍTKA	VÁPENOSTUKOVÁ OMÍTKA	
2.15	OBYVACÍ POKOJ	14,75	PVC	VÁPENOSTUKOVÁ OMÍTKA	VÁPENOSTUKOVÁ OMÍTKA	
2.16	CHODBA	3,04	KERAMICKÁ DLAŽBA	VÁPENOSTUKOVÁ OMÍTKA	VÁPENOSTUKOVÁ OMÍTKA	
2.17	KOUPELNA	2,67	KERAMICKÁ DLAŽBA	VÁPENOSTUKOVÁ OMÍTKA	VÁPENOSTUKOVÁ OMÍTKA	
2.18	WC	1,18	KERAMICKÁ DLAŽBA	VÁPENOSTUKOVÁ OMÍTKA	VÁPENOSTUKOVÁ OMÍTKA	
2.19	KUCHYŇ	14,75	PVC	VÁPENOSTUKOVÁ OMÍTKA	VÁPENOSTUKOVÁ OMÍTKA	
2.20	LOŽNICE	13,33	PVC	VÁPENOSTUKOVÁ OMÍTKA	VÁPENOSTUKOVÁ OMÍTKA	
2.21	ŠATNA	3,99	PVC	VÁPENOSTUKOVÁ OMÍTKA	VÁPENOSTUKOVÁ OMÍTKA	
2.22	PŘEDSÍN	6,07	PVC	VÁPENOSTUKOVÁ OMÍTKA	VÁPENOSTUKOVÁ OMÍTKA	
2.23	KOMORA	2,19	PVC	VÁPENOSTUKOVÁ OMÍTKA	VÁPENOSTUKOVÁ OMÍTKA	
2.24	WC	1,75	KERAMICKÁ DLAŽBA	VÁPENOSTUKOVÁ OMÍTKA	VÁPENOSTUKOVÁ OMÍTKA	
2.25	KOUPELNA	3,45	KERAMICKÁ DLAŽBA	VÁPENOSTUKOVÁ OMÍTKA	VÁPENOSTUKOVÁ OMÍTKA	
2.26	KOMORA	1,61	PVC	VÁPENOSTUKOVÁ OMÍTKA	VÁPENOSTUKOVÁ OMÍTKA	
2.27	KUCHYŇ	10,69	PVC	VÁPENOSTUKOVÁ OMÍTKA	VÁPENOSTUKOVÁ OMÍTKA	
2.28	OBYVACÍ POKOJ	20,18	PVC	VÁPENOSTUKOVÁ OMÍTKA	VÁPENOSTUKOVÁ OMÍTKA	
2.29	LOŽNICE	13,51	PVC	VÁPENOSTUKOVÁ OMÍTKA	VÁPENOSTUKOVÁ OMÍTKA	

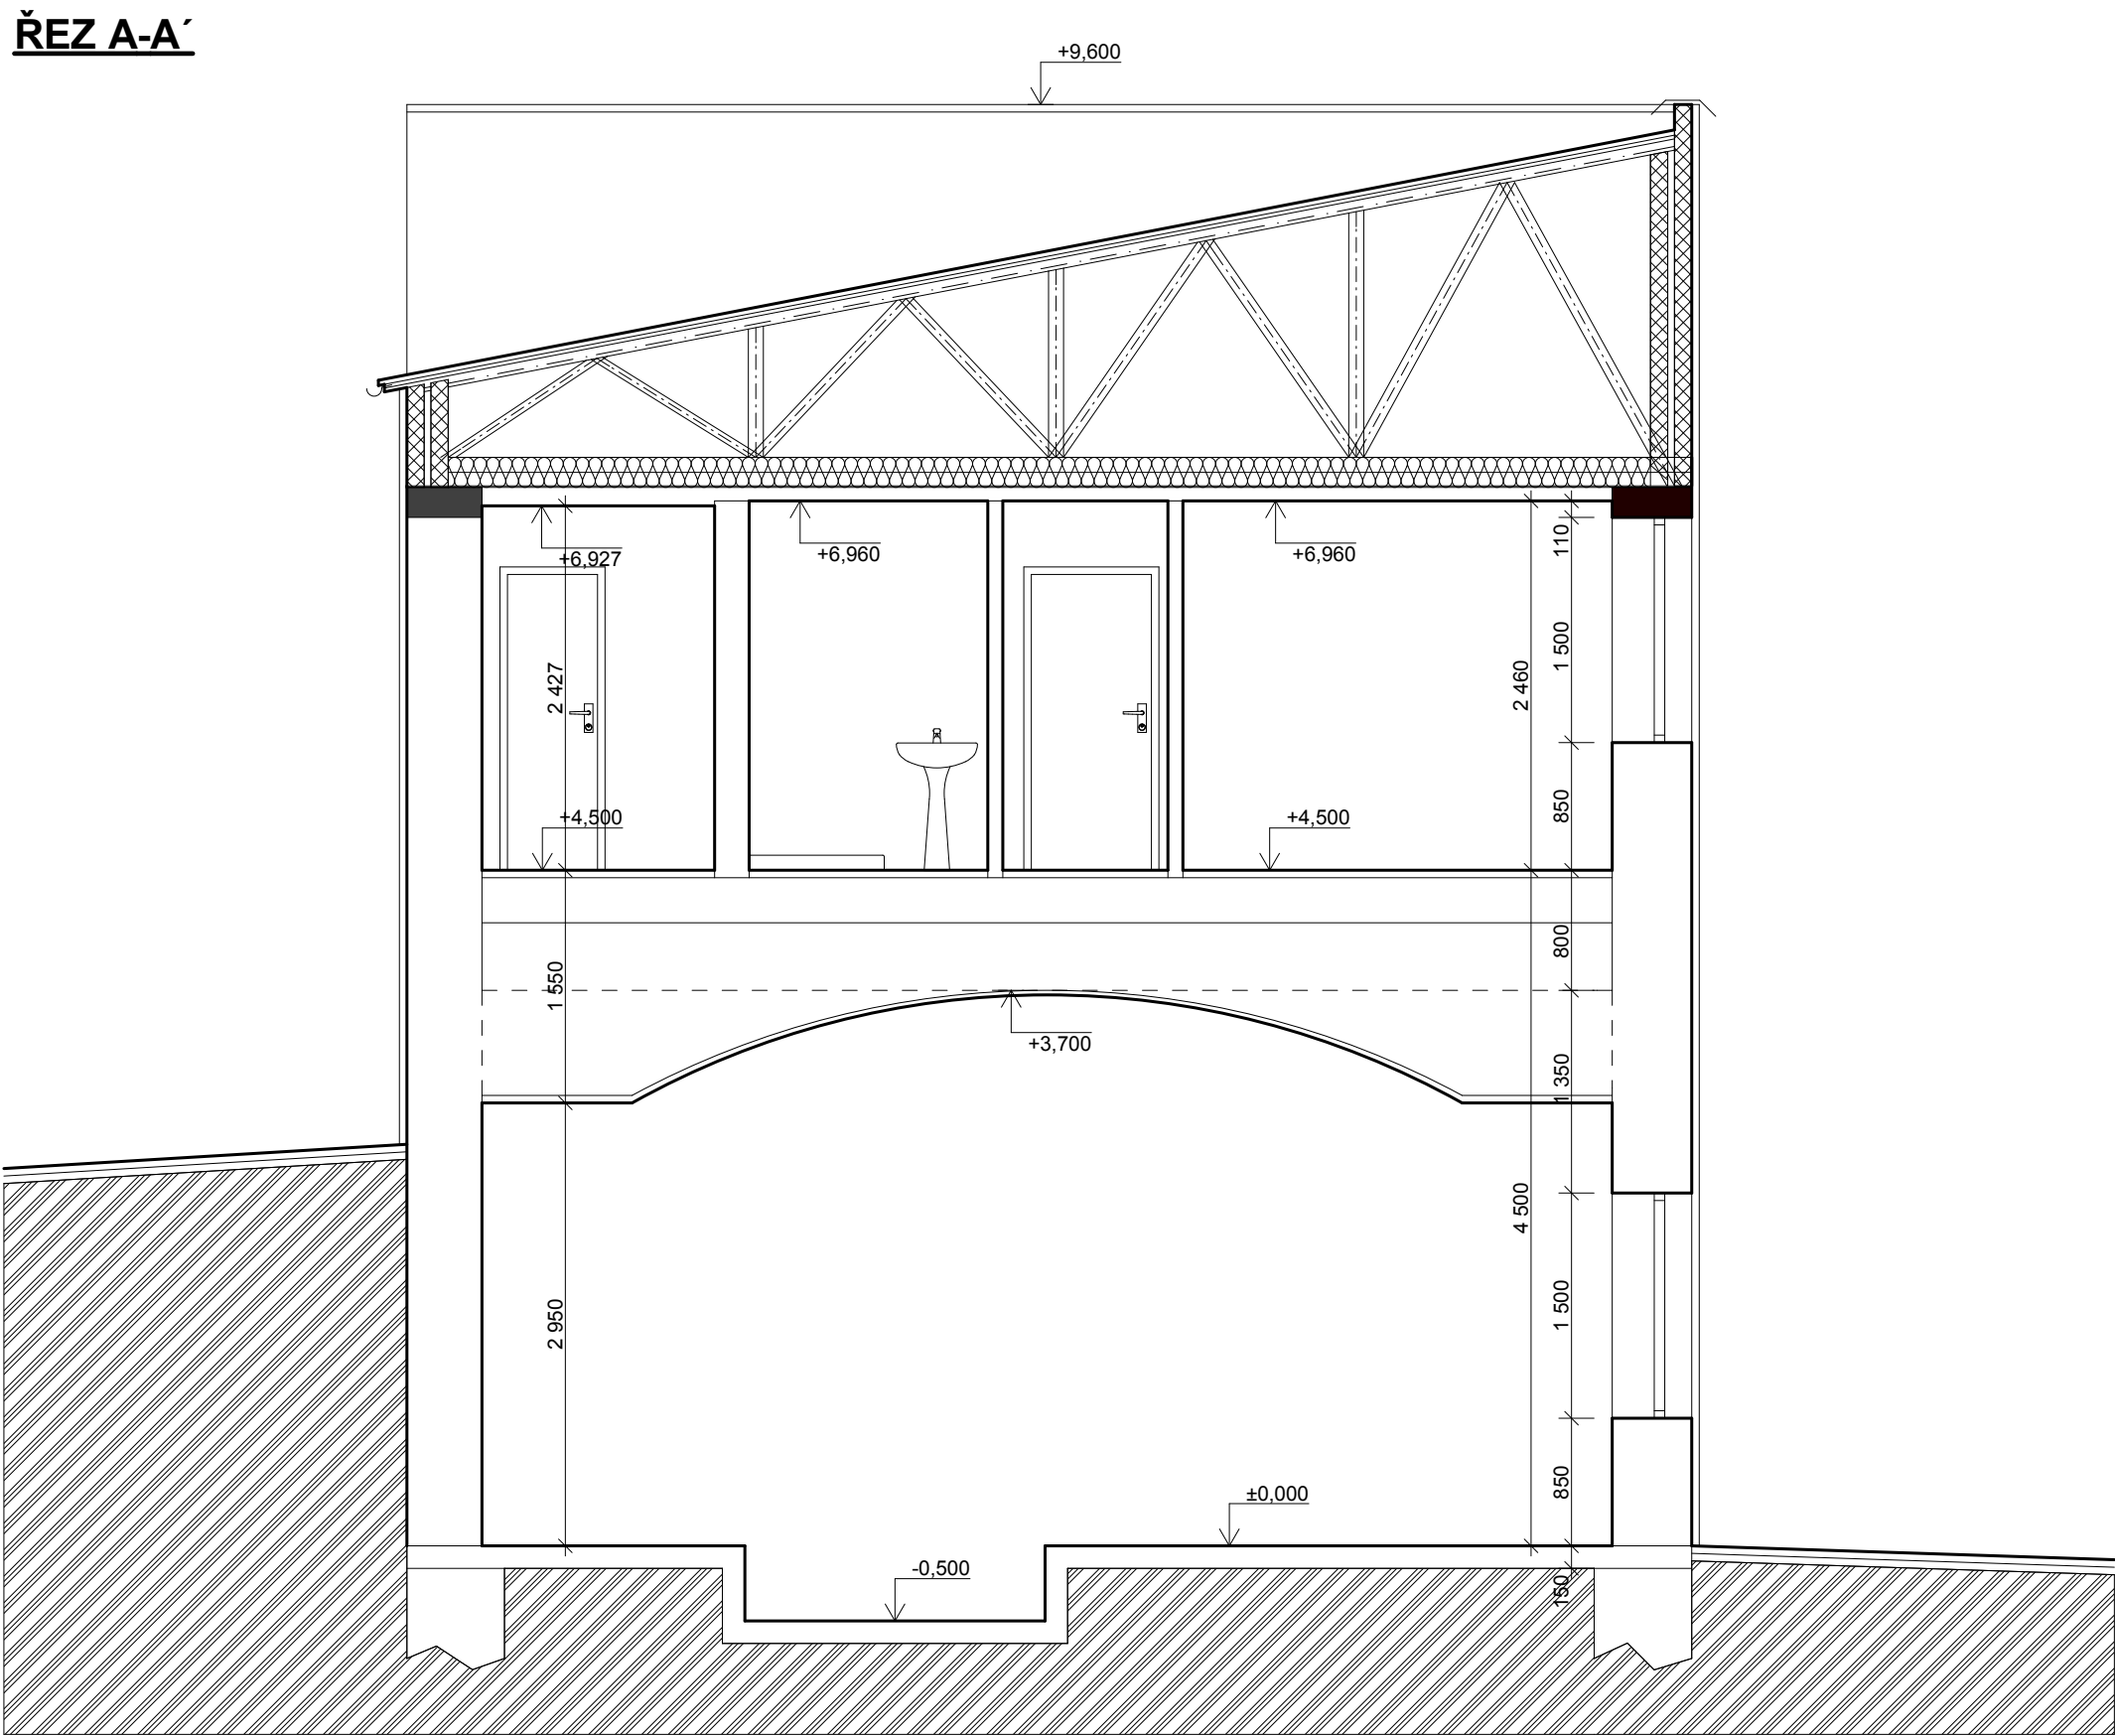

BSS Broumovské stavobní sdružení s.r.o.		tel./fax: 491 523 543, e-mail: bss@bssbroumov.cz	
U Horní brány 29, Broumov, 550 01		IČ: 46504303, DIČ: CZ46504303	
Zodpovědný projektant:	Ing. Jaroslav Šlapka	Vypracoval:	Ing. Radim Mach
Místo stavby:	Teplice nad Metují	Úřad:	Teplice nad Metují
Stavebník: Královéhradecký kraj, IČ: 70889546 Pivovarské náměstí 1245/2,500 03 Hradec Králové			
Název akce:		Č. zakázky:	
Výstavba a rekonstrukce Domova Dolní zámek Teplice nad Metují na zvláštní režim - ZAMĚŘENÍ STÁVAJÍCÍHO STAVU -		Stupeň:	
Název výkresu:		Formát:	
PŮDORYS 2.NP A ŘEZ A-A' - UŽITKOVÝ OBJEKT		Datum:	
		Měřítko:	
		Č. výkresu / Č. paré:	
		4.04	