


TABULKA MÍSTNOSTI		
číslo	účel místnosti	plocha (m <sup>2</sup> )
3.01	chodba	25,0
3.02	chodba	49,4
3.03	WC	11,0
3.04	pokoј	21,3
3.05	pokoј	16,0
3.06	pokoј	15,5
3.07	pokoј	12,5
3.08	koupelna	13,1
3.09	chodba	10,4
3.10	pokoј	26,5
3.11	pokoј	20,4
3.12	chodba	20,7
3.13	pokoј	20,5





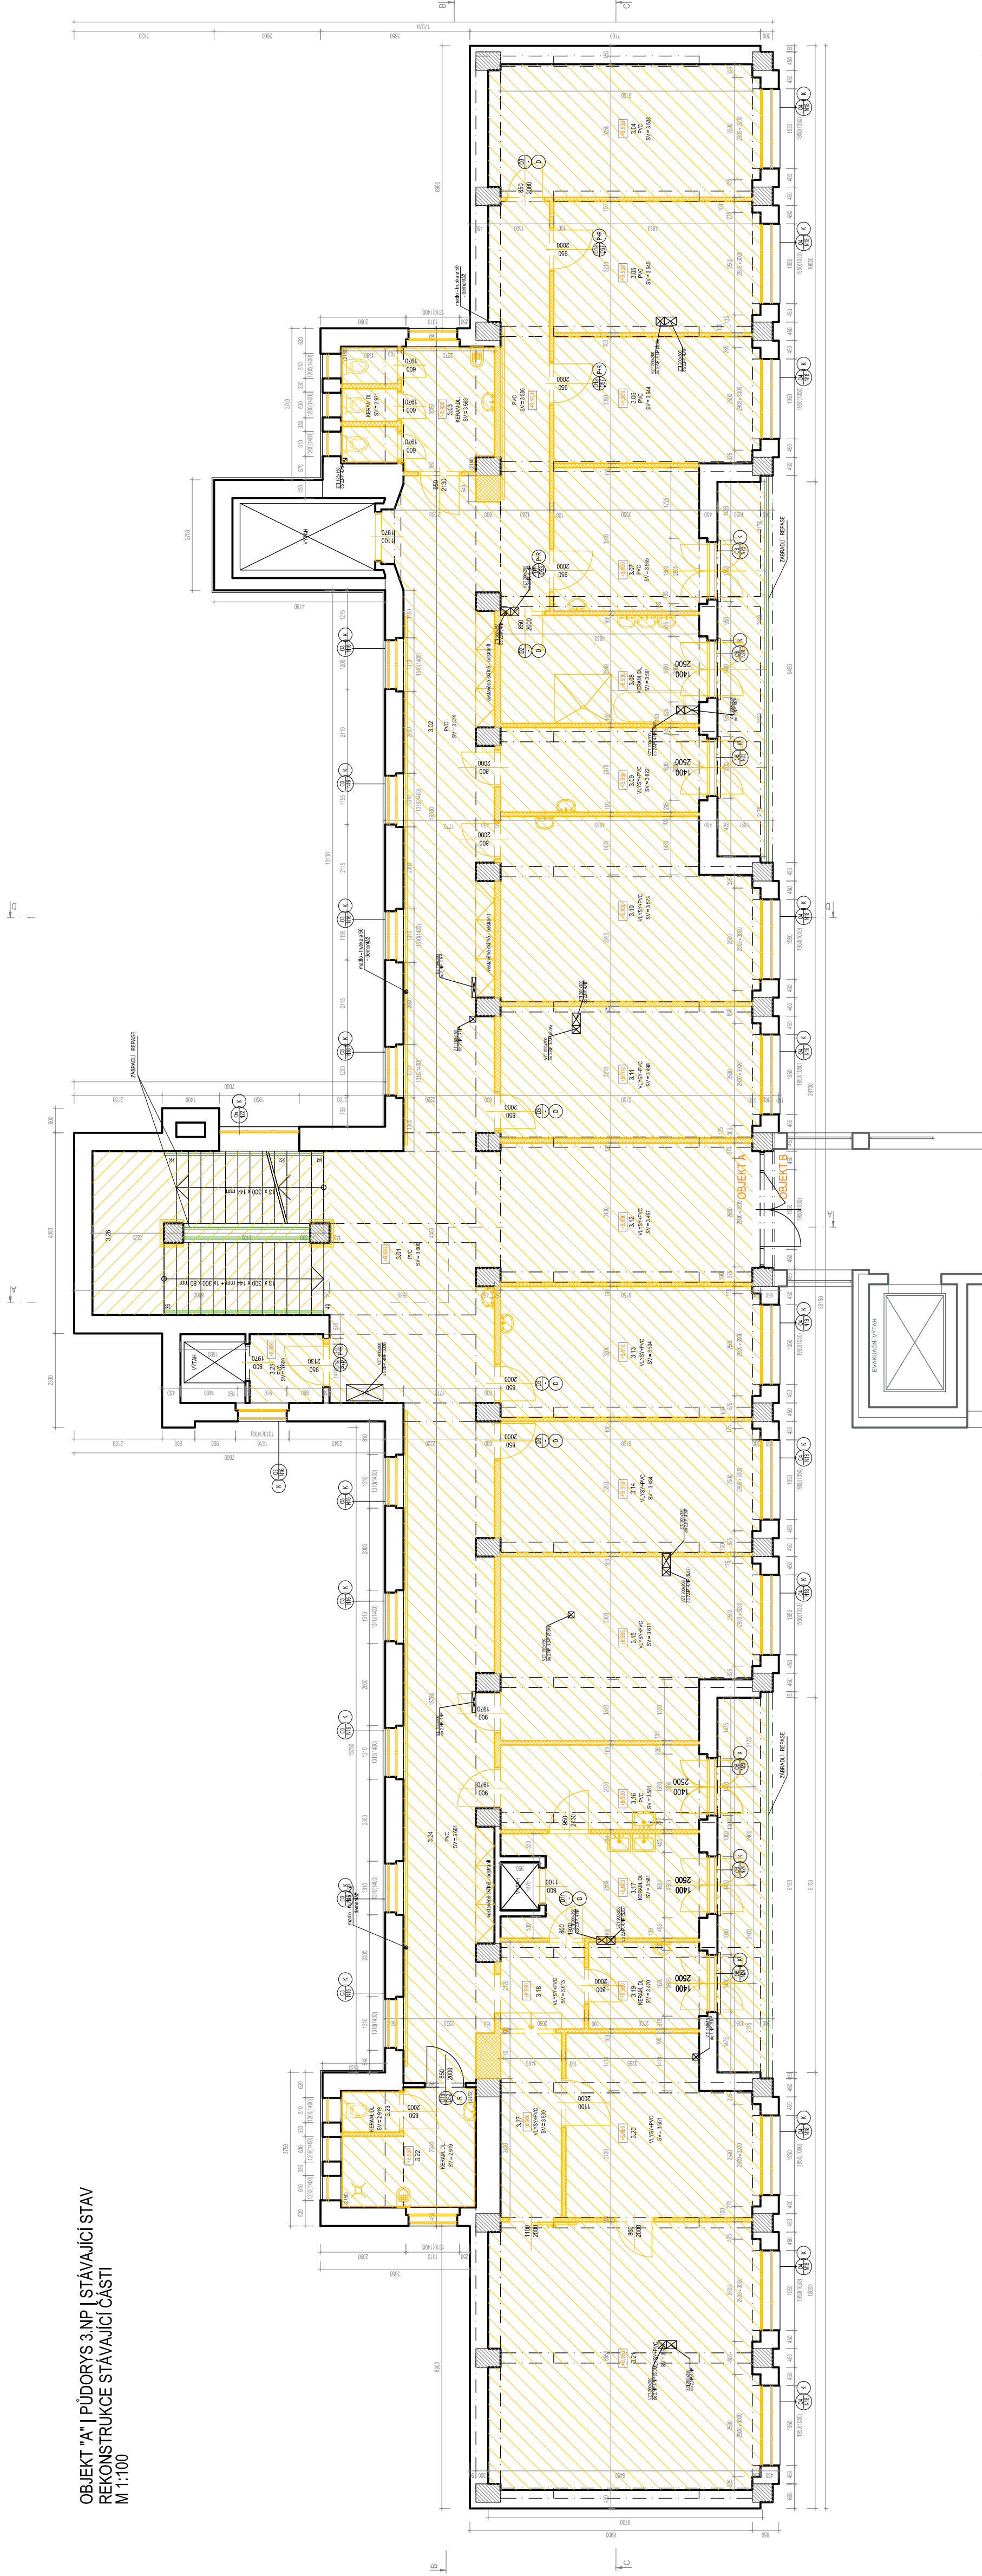

3.14	pokoj	20.2
3.15	pokoj	26.2
3.16	příprava jídla	10.4
3.17	příprava jídla	11.0
3.18	předstřih	4.4
3.19	koupelna	6.0
3.20	pokoj	19.2
3.21	pokoj	43.0
3.22	koupelna	7.9
3.23	WC	1.4
3.24	chodba	35.1
3.25	předstřih výtahu	3.0
3.26	schodiště	23.2
3.27	chodba	6.7
		479.94



OBJEKT "A" | PŮDORYS 3.NP | STÁVAJÍCÍ STAV  
REKONSTRUKCE STÁVAJÍCÍ ČÁSTI  
M 1:100

<input type="checkbox"/>	STAVAJÍCÍ OKNA/DVĚŘE BEZ ÚPRAV
<input checked="" type="checkbox"/>	STAVAJÍCÍ PRVKY - REPASE OČIŠTĚNÍ A NOVÝ NÁTĚR
<input type="checkbox"/>	OZNAČENÍ OKEN/A DVĚŘÍ
<input type="checkbox"/>	SPRÁVA - označení prvku v SLP spodní úda - označení prvku v projektové dokumentaci
<input type="checkbox"/>	PAVATKOVKA REPASE PŮVODNÍHO PRVKU
<input type="checkbox"/>	PAVATKOVKA REPASE PŮVODNÍHO PRVKU (OKEN/DVĚŘÍ)
<input type="checkbox"/>	A JEHO POSUNUTÍ NOVÉ MÍSTO
<input type="checkbox"/>	REFLEXIA PŮVODNÍHO OKNA
<input type="checkbox"/>	DEMONTÁŽ PŮVODNÍHO PRVKU A JEHO USKLAĐNĚNÍ

PROSTUPY STĚNU  
PROSTUPY STŘEŠEM  
PROSTUPY STŘEŠEM

	STÁVAJÍCÍ KONSTRUKCE V ŘZU
	STÁVAJÍCÍ KONSTRUKCE V POHLEDU
	BOURANÉ KONSTRUKCE V ŘZU
	BOURANÉ KONSTRUKCE V POHLEDU
	VÝBOURANÍ POOL. SOUVISLIVOSTI NA NOSNOSTI
	OSTRAZENÍ NAŠLAPNÉ VRSTVY SCHODIŠTĚ

☐ K REPLIKA PŮVODNÍHO OKNA

☒ D DEMONTÁŽ PŮVODNÍHO PRVKU A JEHO USKLADNĚNÍ

ODZNAJKA:

[illegible]

STÁVAJÍCÍ BUDOVA DO ČERNICHOZE • REKONSTRUOVANÝ OBJEKT

projektant části

**A99**

$$+0,000 = 255,05 \text{ m n. m. B.p.v.}$$

### Generální projektant

Group 99 s.r.o.  
Tomešova 10a  
602 00 Brno

architekt	Ing. arch. Barbora Hejtmánková	vypracoval	Ing. arch. Barbora Hejtmánková
HIP	Ing. Dagmar Pilařová	kreslil	Ing. arch. Barbora Hejtmánková
kontroloval	Ing. Dagmar Pilařová	zodp. projektant	Ing. Dagmar Pilařová

okument	15-21
atum	12/2015

## REKONSTRUKCE STÁVAJÍCÍHO UBYTOVACÍHO OBJEKTU "A" DOMOVA DŮCHODCŮ ČERNOŽICE

bjekt	<b>S0.01 - ubytovací objekt "A"</b>
ást	<b>D.1.1 - ARCHITEKTONICKO-STAVEBNÍ ŘEŠENÍ</b>

ázav dokumentu