



POHLED VÝCHODNÍ
M 1:100

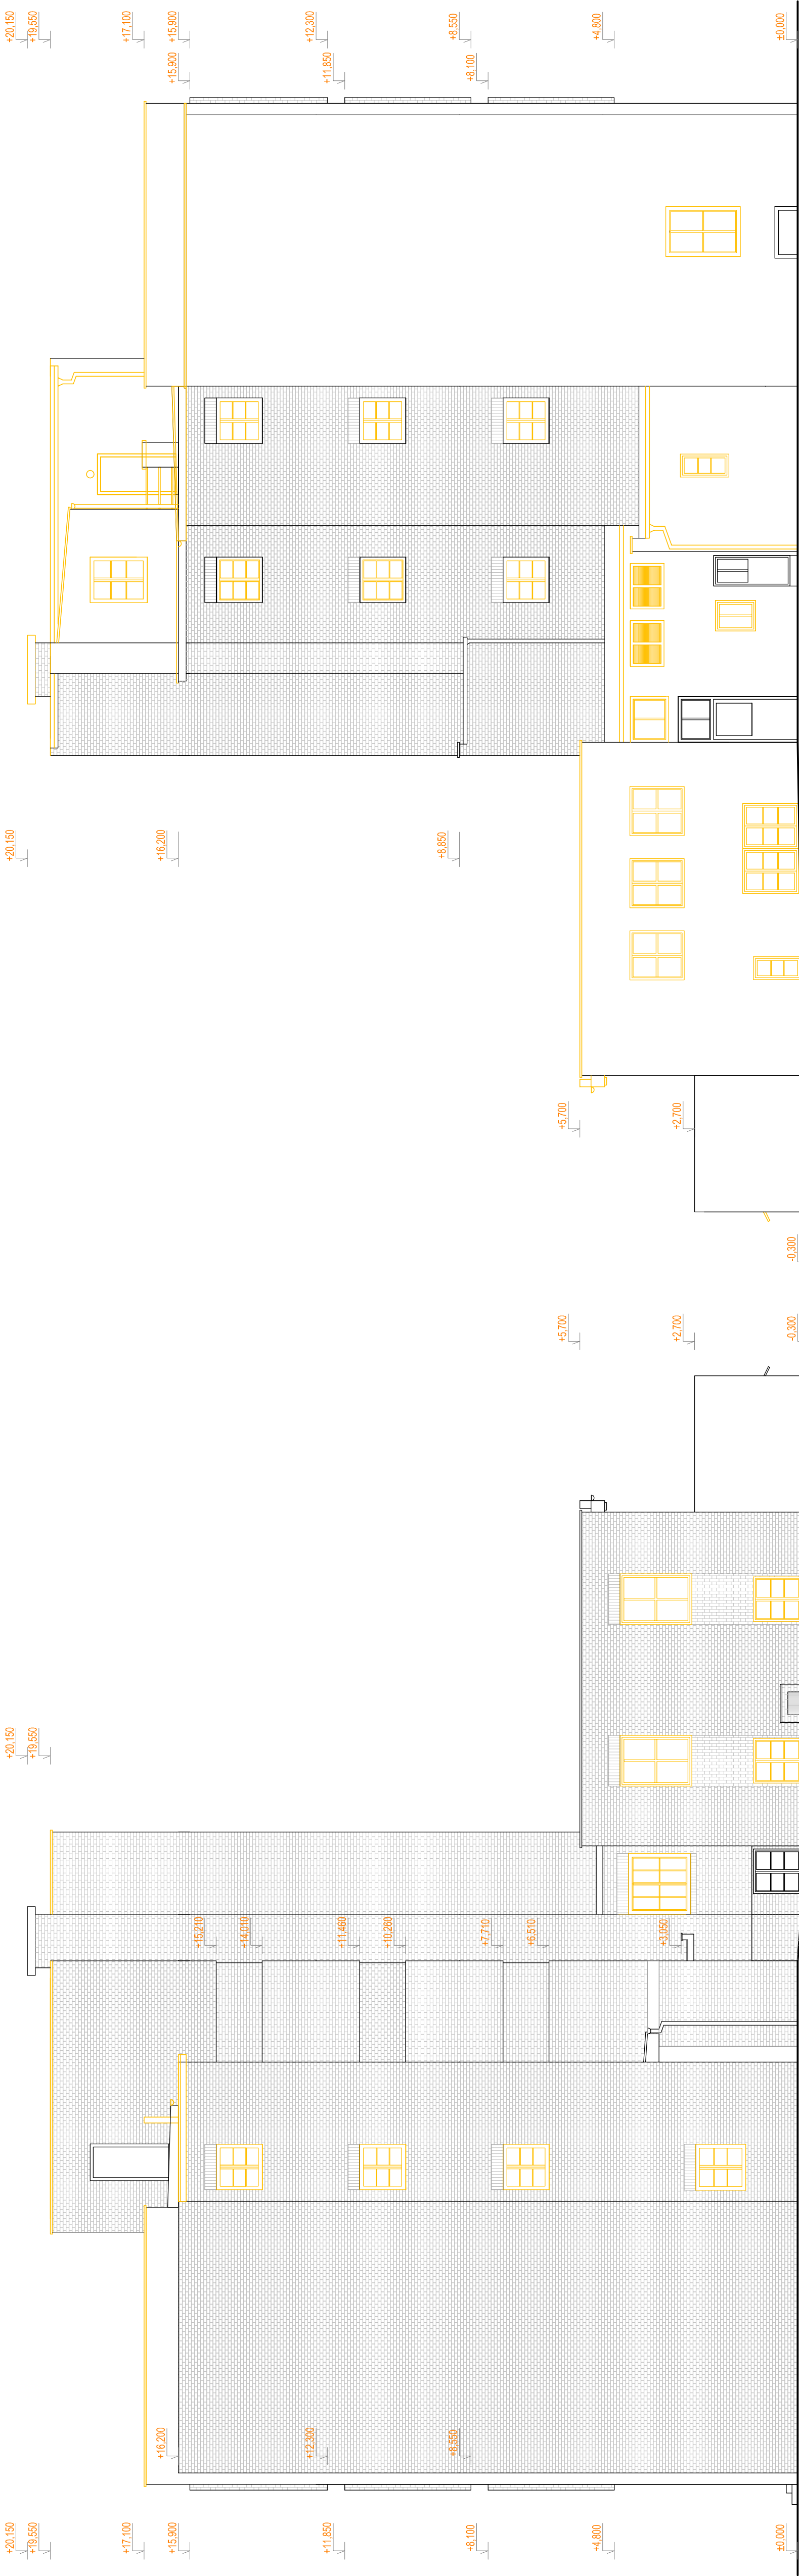

POHLED ZÁPADNÍ
M 1:100

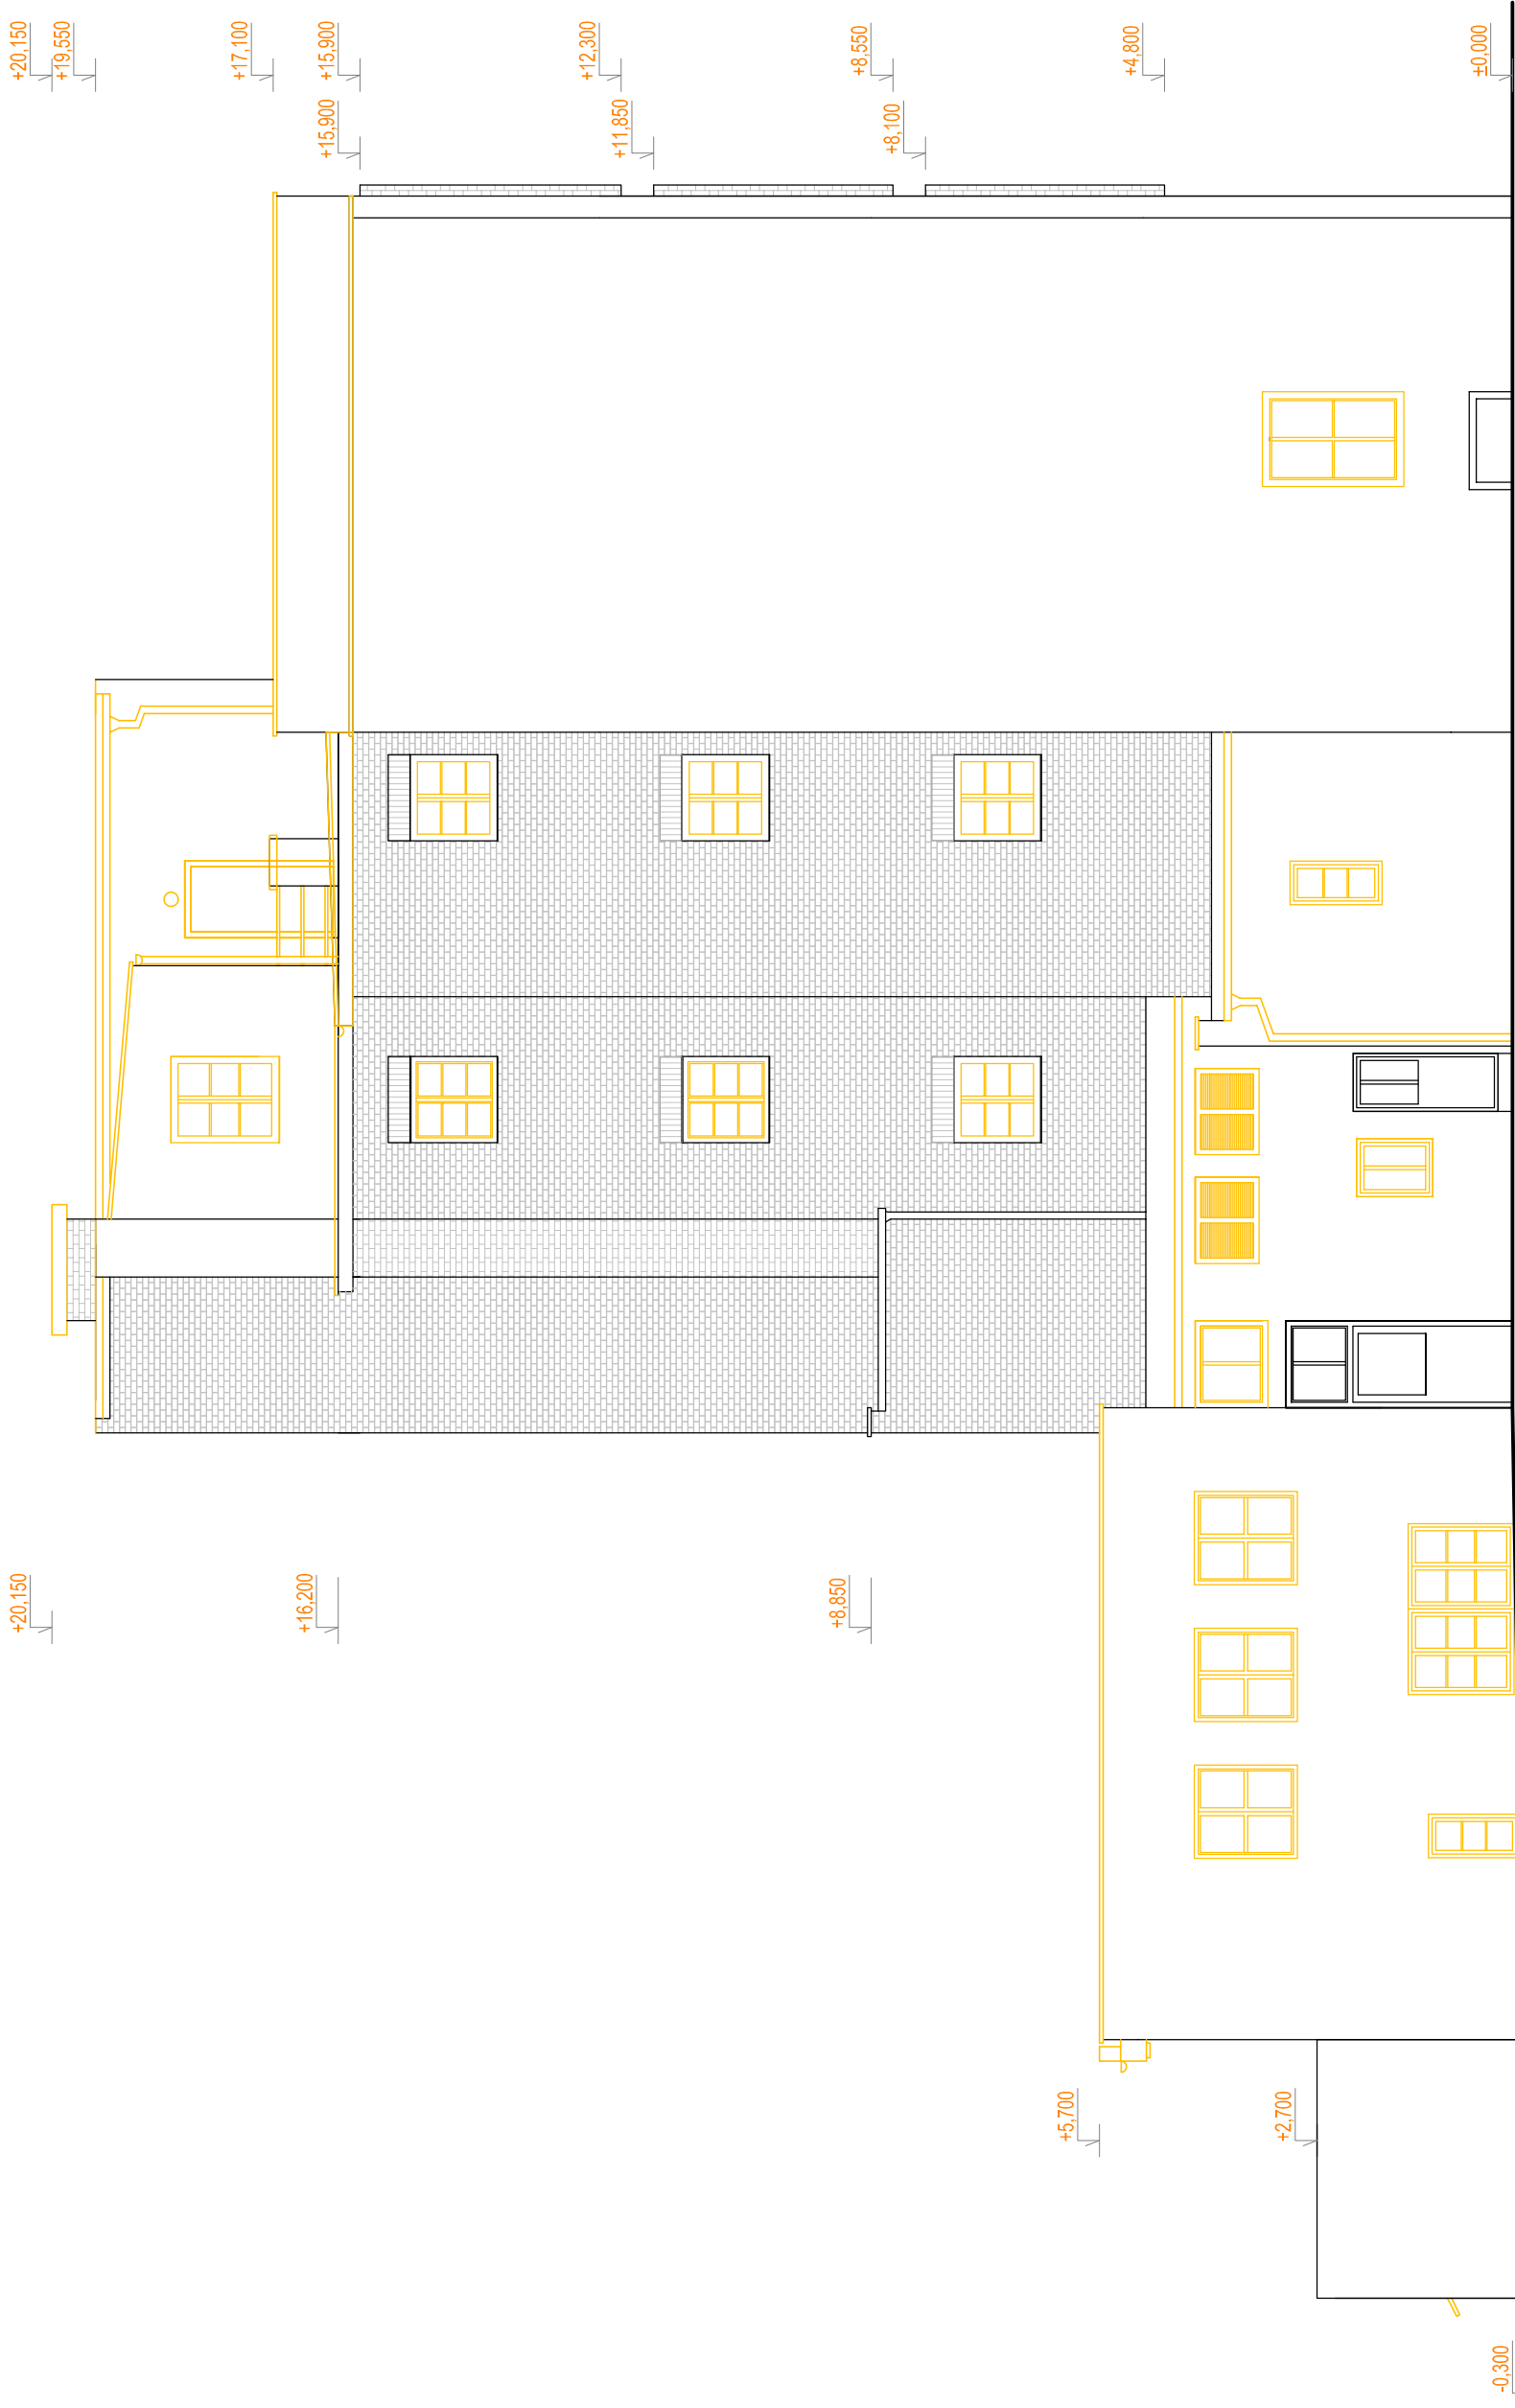

±0,000 = 255,05 m n. m. B.p.v.

generální projektant

projektant části

A99

Ateliér 99
Purkyšova 99
602 00 Brno

Group 99 s.r.o.
Tomešova 10a
602 00 Brno

architekt

Ing. arch. Barbora Hejmaňková

HIP

Ing. Dagmar Pilařová

kontroloval

Ing. Dagmar Pilařová

stavebník

Královéhradecký kraj, IČO 70889546, Pivovarské náměstí 124/5, 500 03 Hradec Králové

místo stavby

Revoluční 84, 503 04 Černožice

vypracoval

Ing. arch. Barbora Hejmaňková

kreslil

Ing. arch. Barbora Hejmaňková

zodp. projektant

Ing. Dagmar Pilařová

dokument

15-21

datum

12/2005

formát

8 x A4

stupeň

DPS

revize

00

měřítko

1:100

REKONSTRUKCE STÁVAJÍCÍHO UBYTOVACÍHO
OBJEKTU "A" DOMOVA DŮCHODŮ ČERNOŽICE

S0.01 - ubytovací objekt "A"

D.1.1 - ARCHITEKTONICKO-STAVEBNÍ ŘEŠENÍ

název stavby

objekt

část

název dokumentu

POHLED VÝCHODNÍ A ZÁPADNÍ - STÁVAJÍCÍ STAV

číslo přílohy

12