OBJEKT "A" | PŮDORYS 1.PP | NAVRŽENÝ STAV
REKONSTRUKCE STÁVAJÍCÍ ČÁSTI
M 1:50

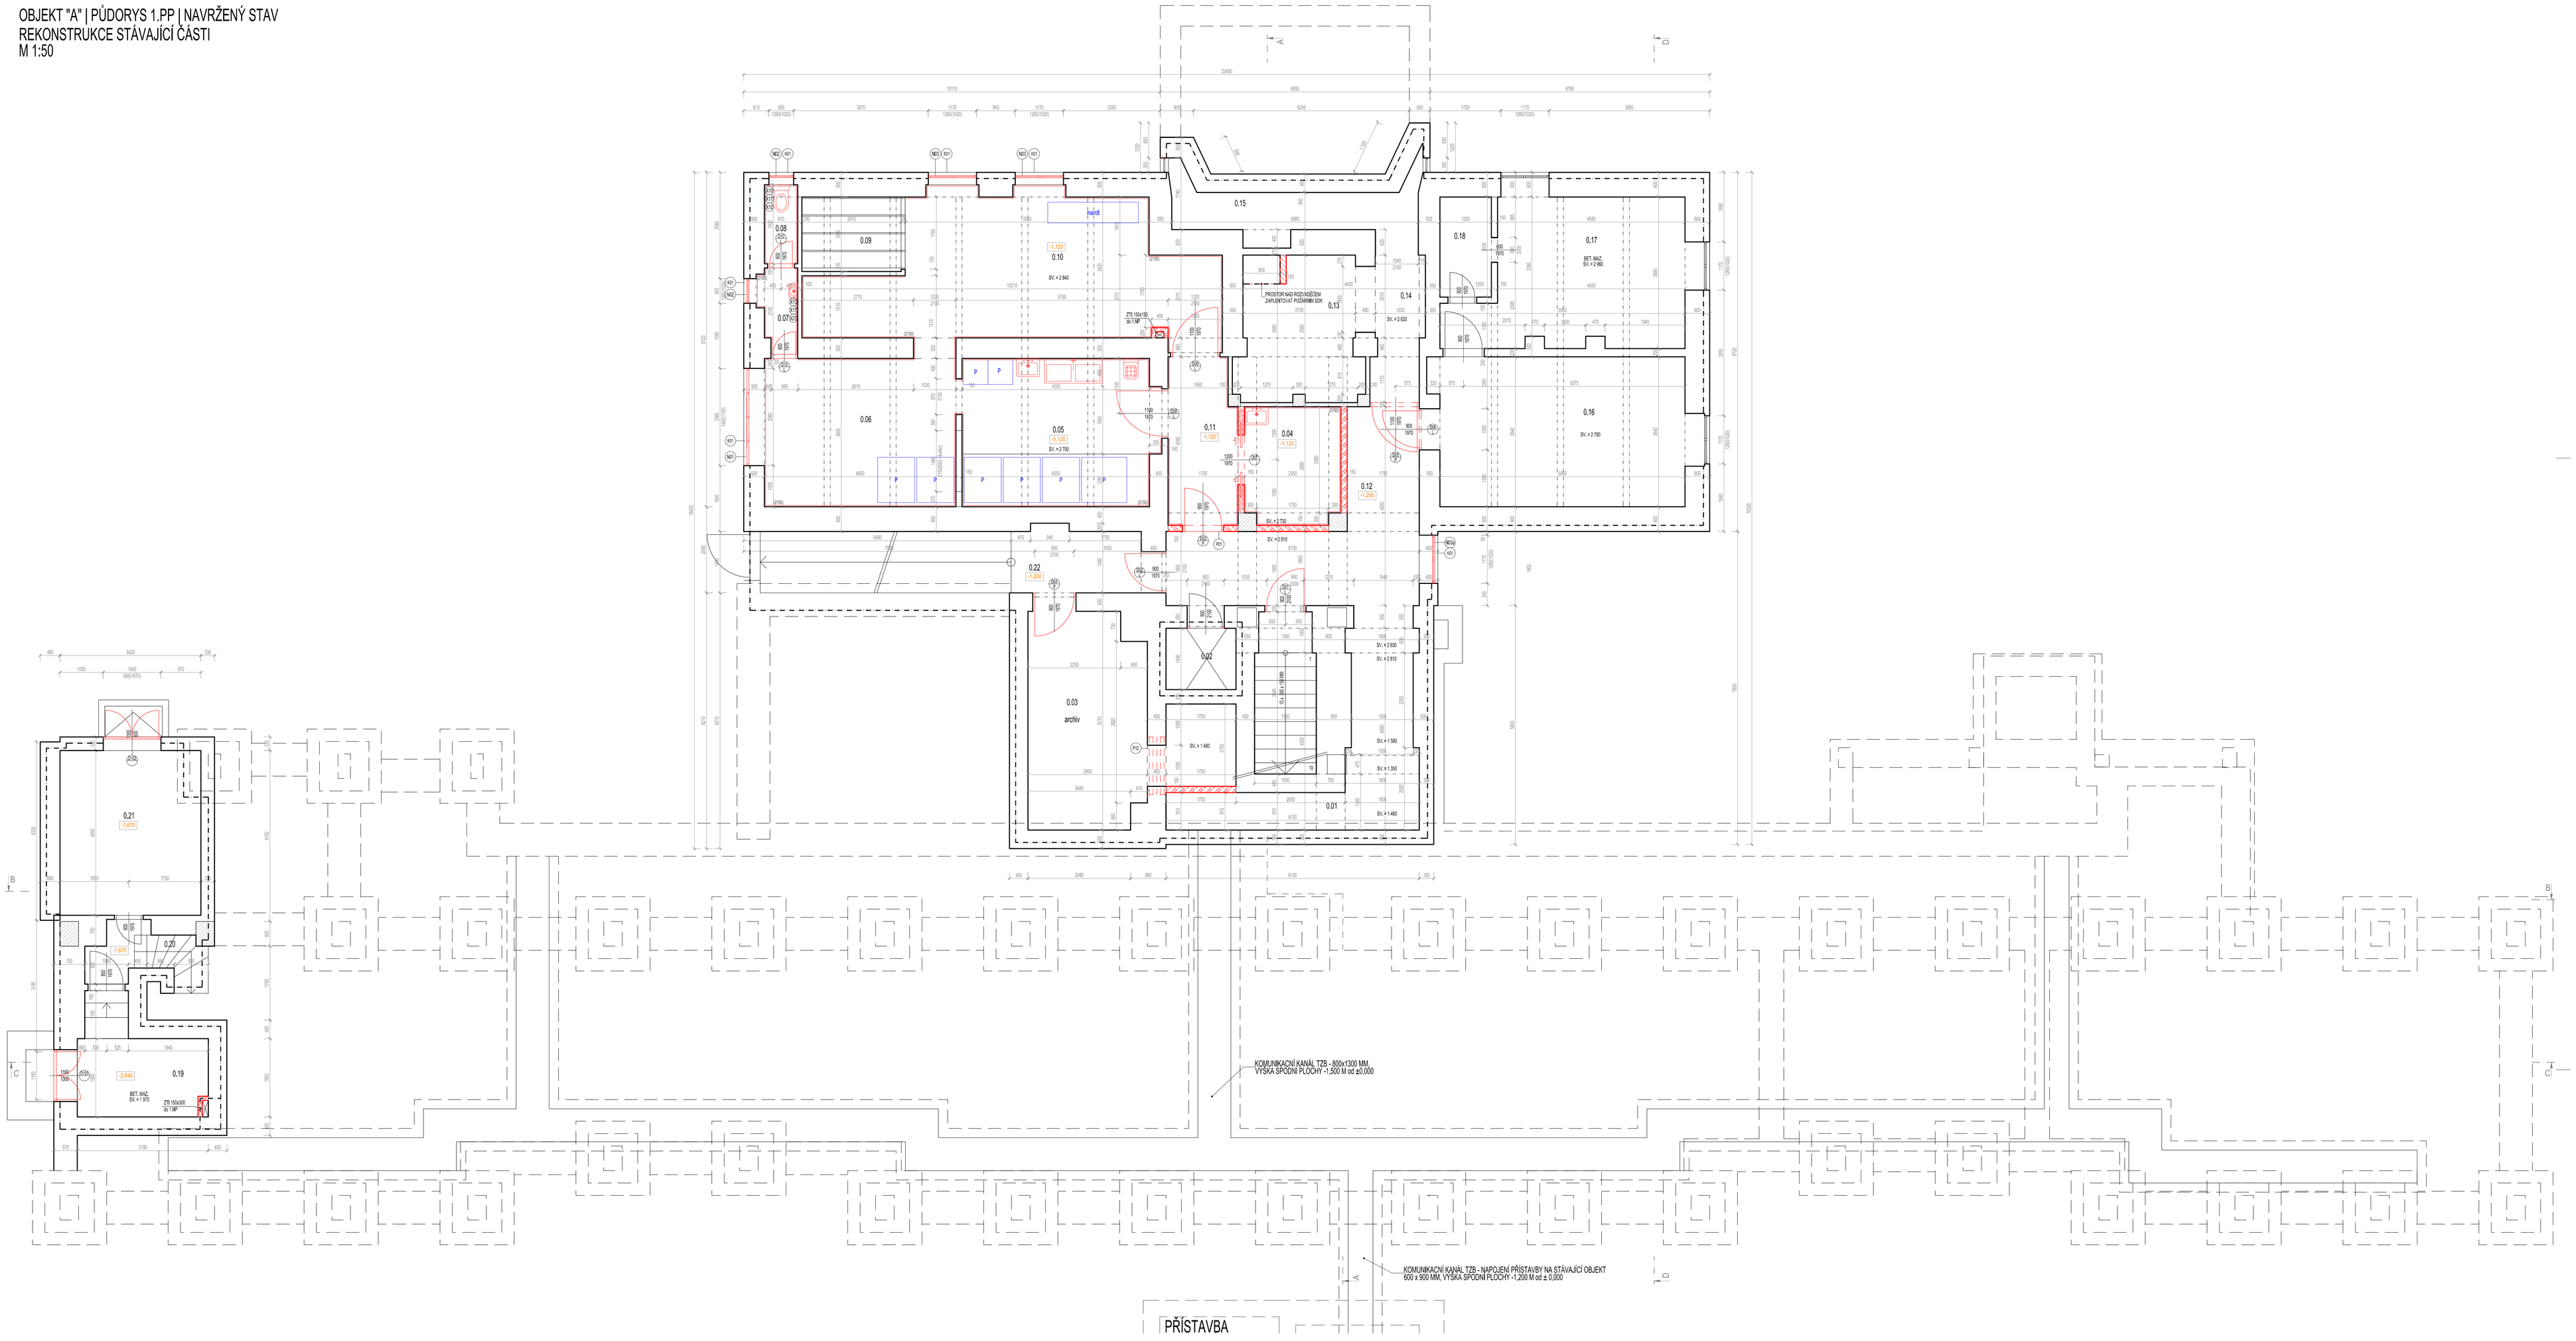

LEGENDA MATERIÁLŮ:

- STÁVAJÍCÍ KONSTRUKCE
- VNITŘNÍ PŘÍČKA Z PÓROBETONOVÝCH TVÁRNIC tl. 100 a 150 mm
- VNITŘNÍ PŘÍČKA Z PÓROBETONOVÝCH TVÁRNIC tl. 200 mm
- SDK INSTALAČNÍ PŘEDSTĚNY, SOKLY BEZ IZOLACE S DVOJITÝM OPLÁŠTĚNÍM 2x12,5mm DEBIOU PRO VLHKÝ PROVOZ - GREEN
- SDK PŘÍČKY S MINERÁLNÍ IZOLACÍ S DVOJITÝM OPLÁŠTĚNÍM 2x12,5mm DEBIOU PRO SUCHÝ PROVOZ - WHITE
- DOZDÍVKY Z PLNÝCH CIHEL
- KERAMICKÝ OBKLAD
- HYDRANT
- PASKY PŘÍSTROJ - VIZ PD ČÁST PBŘ
- HRANICE POŽÁRNÍHO ÚSEKU
- PROSTUPY STĚNOU
- PROSTUPY STROPEM DOLŮ
- PROSTUPY STROPEM NAHORU

SOZ 150x300 PROPOJE, ROZVADĚ SAV
SAV 150x150 = VÝTAHOVÁ ŠACHTA (V OBJEKTE PODLAHY)
SAV 0,150 = VÝŠKA SPODNÍ HRANY OTVORU

- ZÁMEČNICKÉ VÝROBKY
- TRUHLÁŘSKÉ VÝROBKY
- OSTATNÍ VÝROBKY
- KLEMPÍŘSKÉ VÝROBKY
- PŘEKLADY

LEGENDA:

- STÁVAJÍCÍ OKNA/DVEŘE BEZ ÚPRAV
- STÁVAJÍCÍ OKNA/DVEŘE - REPASE/ OČIŠTĚNÍ A NOVÝ NÁTĚR
- NOVÉ DVEŘNÍ/OKENNÍ VÝPLNĚ

POZNÁMKY:

- VŠECHNY OTVORY KOTVENY NA STŘED
- VŠECHNY OTVORY V OBVODOVÝCH STĚNÁCH BEHEM REALIZACE, DILEKOVÝCH HMOTNOSTECH EDZACE DLE TYPU A UMÍSTĚNÍ PŘÍČKY A SLEZ PRAVIDEL HYDROIZOLACE
- BUDOU PROVEDENY NOVÉ MALBY – BARVA BÍLÁ
- NOVÉ KONSTRUKCE JSOU VYZDĚNY A KOTVENY V ZAMYKÁNÍ
- ZDRAVOTNÍ ZDOJ OTVORY A PROSTUPY V NOSNÝCH KONSTRUKCÍCH VE STÁVAJÍCÍ BUDOVĚ, MOVÉHO PROSTUPU JSOU PŘEDEM PROJEDNÁNY S PROJEKTANTEM STATIKEM, V PŘÍPADĚ JEDNOSTRANNÝCH STVORY JEN ZMOVÉ, KTERÉ VYŽADUJÍ STAVEBNÍ ÚPRAVU
- OZNAČENÉ SKLADBY VIZ. DOPLNĚK TECHNICKÉ ZPRÁVY "SKLADBY KONSTRUKCÍ
- VŠECHNY OTVORY V OBVODOVÝCH STĚNÁCH BUDOU ZATEPLENY
- PROJEKTANTY A TECHNOLOGICKÉ PROPOJENÍ ZAMĚSTNANCŮ VE VŠECHNÁ ZAMĚSTNANCŮ/ZAMĚSTNANCŮ/PŘÍLUŽNÝCH PROFESNÍCH ČÁSTÍ, BETONOVÉ KONSTRUKCE PROVADĚT V KOORDINACI S PROJEKTY PROFESÍ
- OTVORY U PŘÍČKOVÝCH VLAKNA SOUZEM SÍŤKE NA KLAPKAM
- SDRUŽENÉ PŘÍSTUPY V ACT. ZDERVA, NYNÍDNÝ STAV, ZDOJ POŽÁRNÍHO ÚSEKUNY V PROVEDENÍ EI 30
- VŠECHNY OTVORY V OBVODOVÝCH STĚNÁCH BUDOU ZATEPLENY. VŠECHNY OTVORY V OBVODOVÝCH STĚNÁCH BUDOU ZATEPLENY (SLE. PODHLEDY, ZDOVATCÍCH PROVEDZE JAKÝM POLOHY V HLOUBOSTNÍ POLOHOU ČÍSLO TAK SE ZDOVNÍCH
- PROVADÍCÍ A ZHOTOVITEL V OBVODOVÝCH KONSTRUKCÍCH POD TEPENNÁ RÁDNÉ UTĚSNĚNÍ PROTI SPODNÍ VODĚ
- VŠECHNY OTVORY V OBVODOVÝCH STĚNÁCH BUDOU ZATEPLENY
- OTVORY V PROSTŘE SCHACHOVNÁCH ATD., ZPŮSOVATELSTVÍ CHRÁNĚNÍ, STAVITELNÁ ZDE
- SLABLIKOPROSLOU, SLABLIKOPROSLOU, ÚTAHOVATÉMĚ STAVEBNÍ PRÁCE
- STĚNY VYZDĚNÉ/BETON ZDZDĚNÉ/ZDOLU OTVORY/ VZHLEDOVÉ/NÁ OBKLADEM DO VÝŠKY 210 cm NAD PODLAHOU (SLOŽ. ZAKONAN S HOHE ZACHÝŘ ZASOB)
- VŠECHNY OTVORY V OBVODOVÝCH STĚNÁCH, VYSOKOVÝCH ZAŘÍZENÍCH A V KUCHYNI JSOU OBLOŽENY KERAMICKOU DLAŽDICÍ, KERAMICKÝ OBKLAD
- SATNÉ/SVĚRNÝ A NÁSTĚRNÝ ZDOJ SOUČÁSTÍ PROJEKTU A INTERIÉRU

TABULKA MÍSTNOSTÍ

číslo	účel místnosti	plocha (m2)	úprava podlah	skladba podlahy	úprava stěn	úprava stropů	poznámky
001	volný prostor pod schodištěm	23,72	stávající	-	stávající	stávající	
002	výtah osobní	2,53	stávající	-	stávající	stávající	
003	archiv	14,65	keramická dlažba	P02	malba bílá	malba bílá	
004	sklad špinavého prádla	6,58	keramická dlažba	P02	malba bílá	malba bílá	
005	prádelna	16,87	keramická dlažba	P02	malba bílá	malba bílá	
006	žehlírna	16,74	keramická dlažba	P02	malba bílá	malba bílá	
007	předsíň WC	1,85	keramická dlažba	P02	malba bílá	malba bílá	
008	WC	1,56	keramická dlažba	P02	malba bílá	malba bílá	
009	sušička	4,36	keramická dlažba	P02	malba bílá	malba bílá	
010	mandl	27,61	keramická dlažba	P02	malba bílá	malba bílá	
011	chodba	6,74	keramická dlažba	P02	malba bílá	malba bílá	
012	chodba	16,83	keramická dlažba	P02	malba bílá	malba bílá	
013	rozvodna NN	10,13	stávající	-	stávající	stávající	
014	chodba	4,25	stávající	-	stávající	stávající	
015	sklad	6,64	stávající	-	stávající	stávající	
016	kotelna	21,95	stávající	-	stávající	stávající	
017	strojovna	18,00	stávající	-	stávající	stávající	
018	kotelna	3,04	stávající	-	stávající	stávající	
019	chodba	13,78	stávající	-	stávající	stávající	
020	schodiště	3,51	stávající	-	stávající	stávající	
021	sklad brambor	13,68	stávající	-	stávající	stávající	
022	rampa	7,28	stávající	-	stávající	stávající	
		242,30					

A STÁVAJÍCÍ BUDOVY DO ČERNOŽICE – REKONSTRUOVANÝ OBJEKT

B STÁVAJÍCÍ BUDOVA DO ČERNOŽICE – BEZ STAVEBNÍCH ÚPRAV

±0,000 = 255,05 m n. m. B.p.v.

generální projektant

Group 99 s.r.o.
Tomešova 10a
602 00 Brno

projektant části

A99 Ateliér 99
Purkyňova 99
612 00 Brno

architekt	Ing. arch. Barbora Hejtmánková	vypracoval	Ing. arch. Barbora Hejtmánková
HIP	Ing. Dagmar Pilařová	kreslil	Ing. arch. Barbora Hejtmánková
kontroloval	Ing. Dagmar Pilařová	zodp. projektant	Ing. Dagmar Pilařová
stavebník	Královéhradecký kraj, ČO 70889546, Pivovarské náměstí 1245, 500 03 Hradec Králové		
místo stavby	Revoluční 84, 503 04 Černožice		

název stavby: REKONSTRUKCE STÁVAJÍCÍHO UBYTOVACÍHO OBJEKTU "A" DOMOVA DŮCHODCŮ ČERNOŽICE

objekt: S0.01 - ubytovací objekt "A"

část: D.1.1 - ARCHITEKTONICKO-STAVEBNÍ ŘEŠENÍ - NOVÝ STAV

název dokumentu: PŮDORYS 1.PP - NAVRŽENÝ STAV

dokument	15+21
datum	12/2015
formát	18 x A4
stupeň	DPS
revize	00
měřítko	1:50
číslo přílohy	18