PŮDORYS STŘECHY
REKONSTRUKCE STÁVAJÍCÍ ČÁSTI
M 1:50

STŘECHA STROJOVNY A PŮDY
REKONSTRUKCE STÁVAJÍCÍ ČÁSTI
M 1:50

STŘECHA STROJOVNY
REKONSTRUKCE STÁVAJÍCÍ ČÁSTI
M 1:50

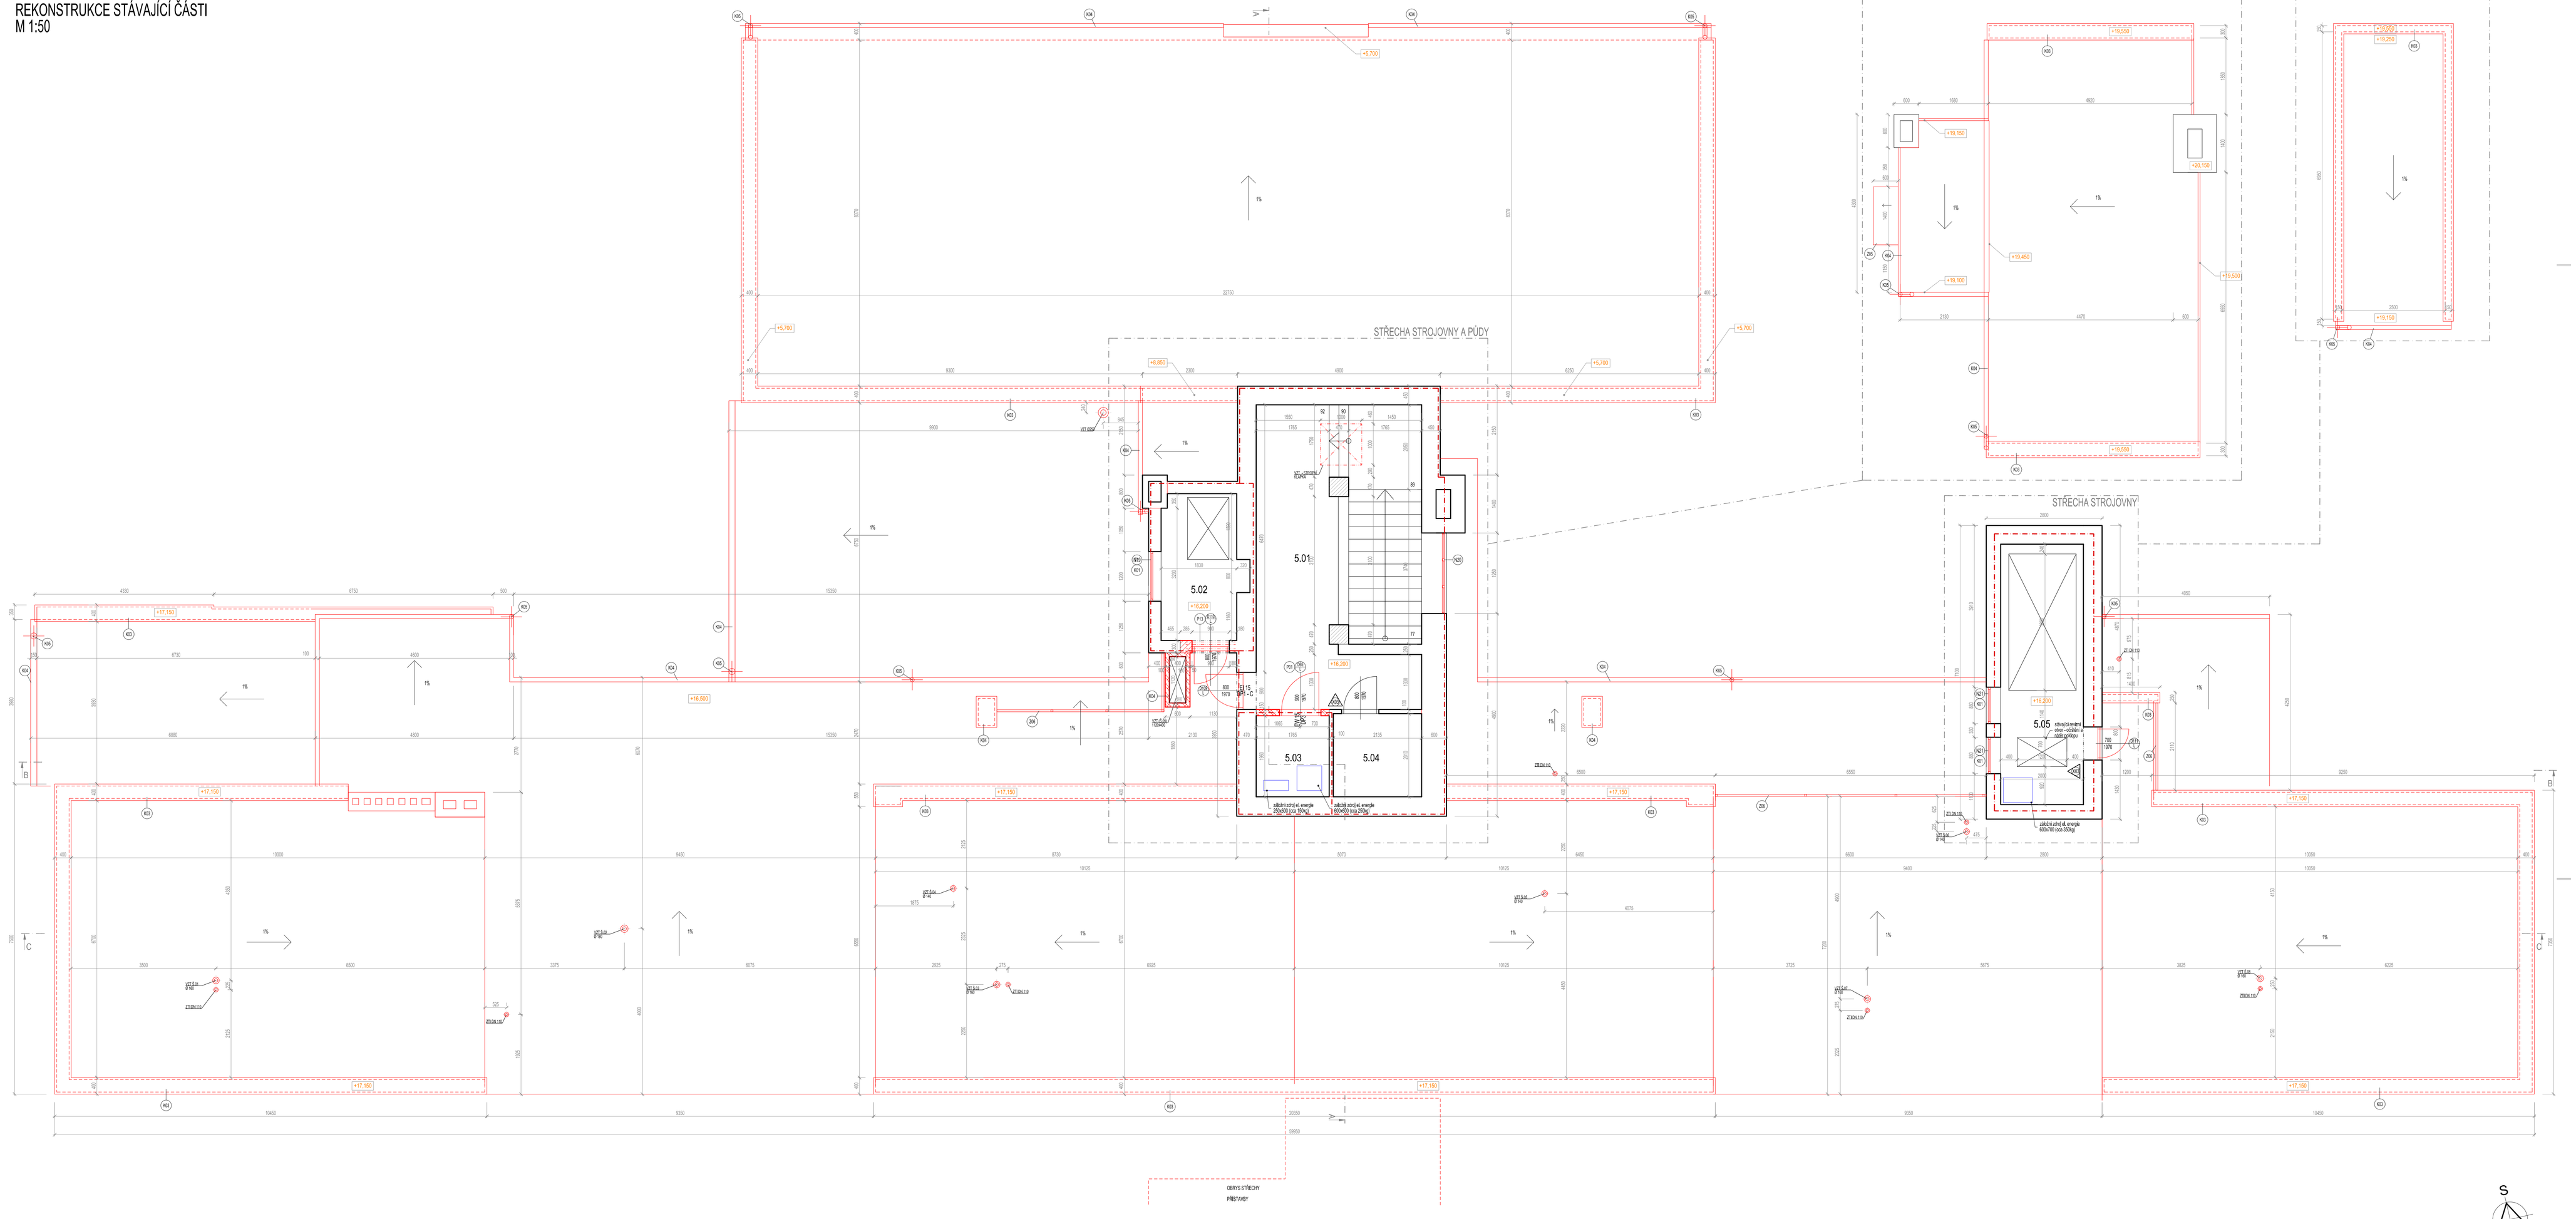

LEGENDA MATERIÁLŮ:

- STÁVAJÍCÍ KONSTRUKCE
- VNITŘNÍ PŘÍČKA Z PÓROBETONOVÝCH TVÁRNIC tl. 100 a 150 mm
- VNITŘNÍ PŘÍČKA Z PÓROBETONOVÝCH TVÁRNIC tl. 200 mm
- SDK INSTALAČNÍ PŘEDSTĚNY, SOKLY BEZ IZOLACE S OVOJITÝM OPLÁŠTĚNÍM 2x12,5mm DESKOU PRO VLHKÝ PROVOZ - GREEN
- SDK PŘÍČKY S MINERÁLNÍ IZOLACÍ S DVOJITÝM OPLÁŠTĚNÍM 2x12,5mm DESKOU PRO SUCHÝ PROVOZ - WHITE
- DOZDÍVKY Z PLNÝCH CIHEL
- KERAMICKÝ OBKLAD
- HYDRANT
- HASIČÍ PŘÍSTROJ - VIZ PO ČÁST PBŘ
- HRANICE POŽÁRNÍHO ÚSEKU
- PROSTUPY STĚNOU
- PROSTUPY STROPEM SOLO
- PROSTUPY STROPEM NAHORU

KEY-TRAP DN40 - PROPOJE, ROZVĚRY Sv
EAK.1980 - VÝŠKA SPODNÍ HRANY ISO ČERTE PODLAHY
EAK.4.178 - VÝŠKA SPODNÍ HRANY ISO až 2,000

- ZÁMEČNICKÉ VÝROBKY
- TRUHLÁŘSKÉ VÝROBKY
- OSTATNÍ VÝROBKY
- KLEMPÍŘSKÉ VÝROBKY
- PŘEKLADY

LEGENDA:

- STÁVAJÍCÍ OKNA/DVEŘE BEZ ÚPRAV
- STÁVAJÍCÍ OKNA/DVEŘE - REPASE/ OČIŠTĚNÍ a NOVÝ NÁTĚR
- NOVÉ DVEŘNÍ/OKENNÍ VÝPLNĚ

POZNÁMKY:

- VŠECHNY STŘECHY KRYTÝMI NA STŘEŠ
- VŠECHNY SDK PŘÍČKY KRYTÉ MIN. 45mm MINERÁLNÍ IZOLACE, OBLEHČENÁ HMOTNOST IZOLACE DLE TYPU A UMÍSTĚNÉ PŘÍČKY A DLE PRAVIDEL VÝROBCE
- BUDOU PROVEDENY NOVÉ SKLIZŇ + ATYPIA MÍRA
- NOVÉ KONSTRUKCE JSOU VEDLEJŠÍ A POTŘEBNÉ K ZMĚNĚ
- PŘED ZAHÁJENÍM PRACÍ BUDE PROVEDEN KONTROLNÍ VĚTŘÍ NÁZ Ø následnou, NEVHLÍPROSTUPY, JEDU UMÍSŤOVÁNÉ JAKO EXISTUJÍCÍ INFRAZ, V PŘÍPADĚ JEDU ZDEMOLOVÁNÍ DYNAMIT JSH TAKOVÉ, KTERÉ VYZADUJÍ STATICKOU ÚPRAVU