


PŮDORYS 4.NP - nový stav M 1:100

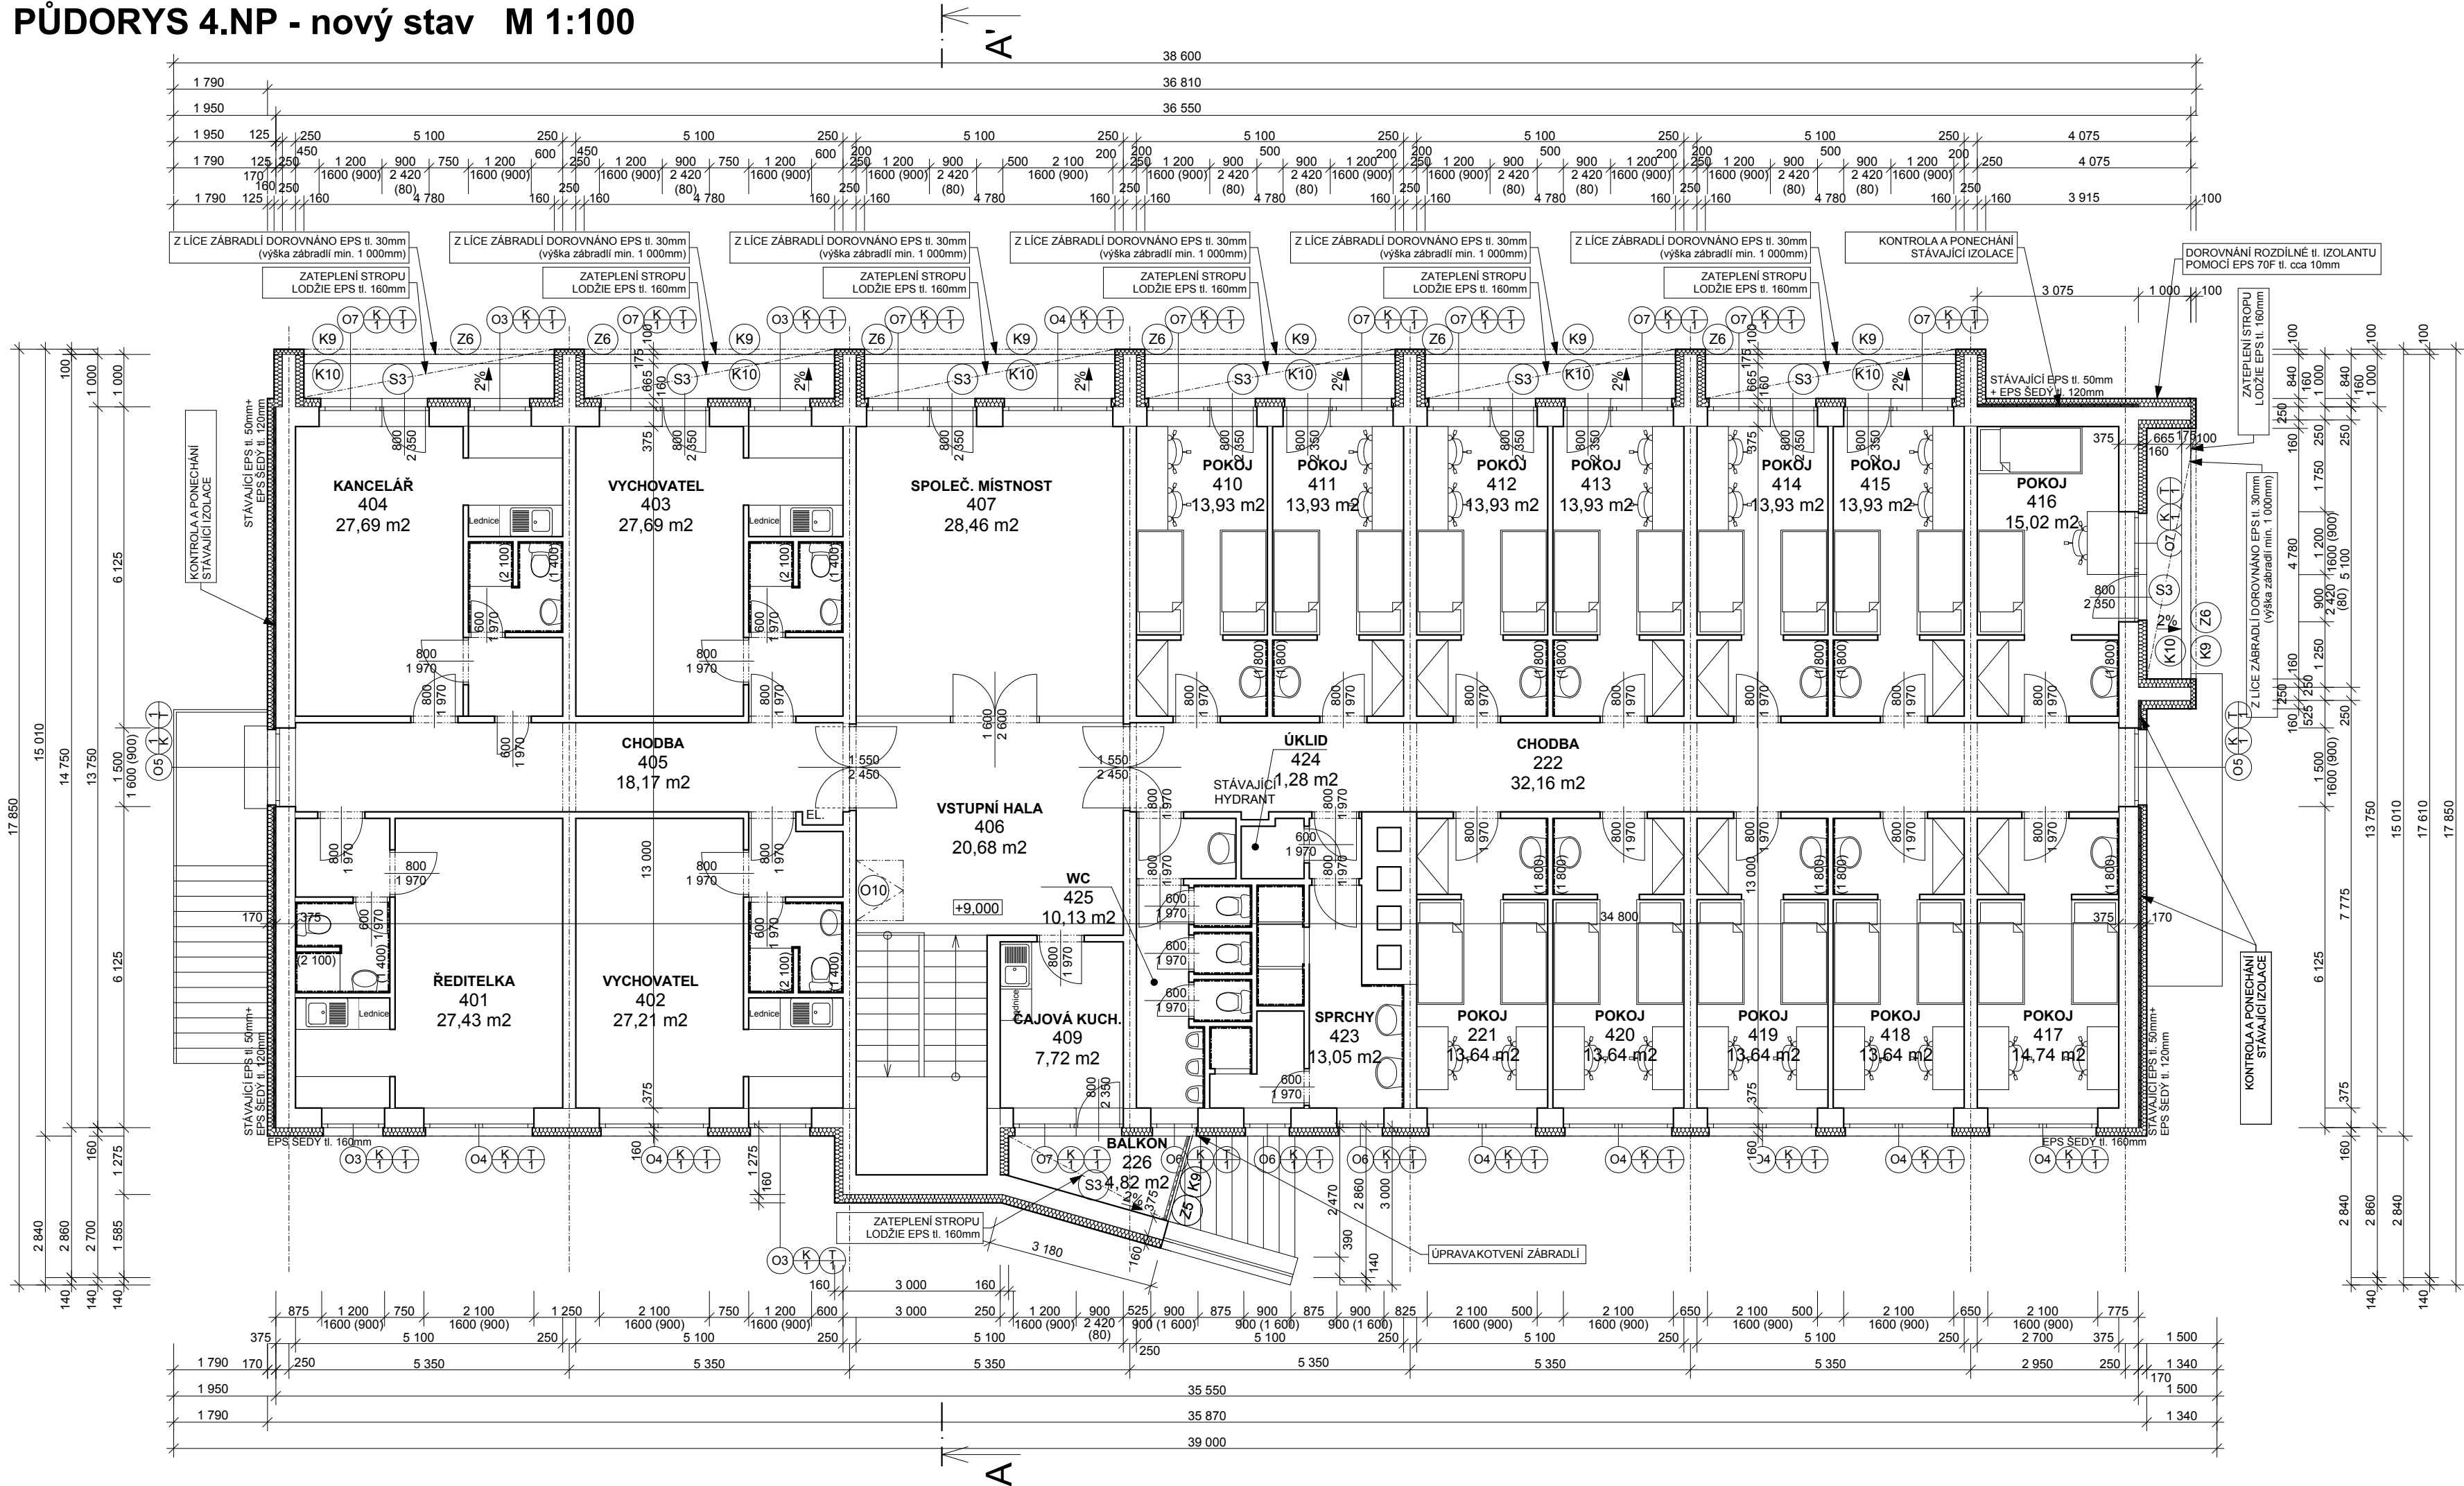

LEGENDA MÍSTNOSTÍ:			
Č.	Název místnosti	Plocha (m2)	Podlahová krytina
401	POKOJ	27,43	PVC
402	POKOJ	27,21	PVC
403	POKOJ	27,69	PVC
404	POKOJ	27,69	PVC
405	CHODBA	18,17	DLAŽBA
406	HALA	20,68	DLAŽBA
407	SPOLEČ. MÍSTNOST	28,46	DLAŽBA
408	(neobsazeno)		DLAŽBA
409	ČAJOVÁ KUCH.	7,72	DLAŽBA
410	POKOJ	13,93	PVC
411	POKOJ	13,93	PVC
412	POKOJ	13,93	PVC
413	POKOJ	13,93	PVC
414	POKOJ	13,93	PVC
415	POKOJ	13,93	PVC
416	POKOJ	15,02	PVC
417	POKOJ	14,74	PVC
418	POKOJ	13,64	PVC
419	POKOJ	13,64	PVC
420	POKOJ	13,64	PVC
421	POKOJ	13,64	PVC
422	CHODBA	32,16	DLAŽBA
423	SPRCHY	13,05	DLAŽBA
424	ÚKLID	1,28	DLAŽBA
425	WC	10,13	DLAŽBA
426	BALKON	4,82	DLAŽBA
		414,39 m2	

LEGENDA MATERIÁLŮ:	
	STÁVAJÍCÍ KONSTRUKCE
NOVÉ KONSTRUKCE:	
	STÁVAJÍCÍ KONSTRUKCE + NOVÉ ZATEPLENÍ
	NOVÉ PŘÍČKY Z PÓROBETONOVÝCH TVÁRNIC (alt. KERAMICKÝCH) tl. 100mm

POZNÁMKY:
- PROJEKTOVÁ DOKUMENTACE JE NAVRŽENA DLE DOSTUPNÝCH MOŽNÝCH INFORMACÍ, PŘI STAVEBNÍCH PRÁCECH MOHOU BÝT ZJIŠTĚNY TAKOVÉ SKUTEČNOSTI, KTERÉ MOHOU OVLIVNIT PŘEDPOKLAD A ROZSAH PRACÍ V TĚCHTO PŘÍPÁDECH BUDE PROJEKTANT V PŘEDSTIHU UPOZORNĚN A ÚPRAVA BUDE ŘEŠENA V RÁMCI ZMĚNOVÉHO ŘÍZENÍ
- NEDILNOU SOUČÁSTÍ DOKUMENTACE JE ČÁST POŽÁRNÉ BEZPEČNOSTNÍHO ŘEŠENÍ STAVBY. V TĚTO ČÁSTI PROJEKTU JSOU STANOVENY VEŠKERÉ NÁROKY NA PROVEDENÍ STAVEBNÍCH KONSTRUKCÍ VČ. VÝPLNÍ OTVORŮ Z HLEDISKA POŽÁRNÍ BEZPEČNOSTI STAVBY
- V LODŽIÍCH BUDE VYTAŽENA HYDROIZOLACE A BUDE PROVEDENA MOZAIKOVÁ OMÍTKA min. 150mm NAD PODLAHU LODŽIE
±0,000 = STÁVAJÍCÍ ÚROVEŇ PODLAHY V 1.NP

Zodpovědný projektant	Ing. Jaroslav Myšák	Autorizace:	<div> IRBOS s.r.o. Čestlice 115 Kostelec nad Orlicí 517 41 www.irbos.cz</div>
Vypracoval	Ing. Oldřich Barviř		
Kraj :	KRÁLOVÉHRADSKÝ M.Ú. : RYCHNOV NAD KNĚŽNOU		
Investor :	VYŠŠÍ ODBORNÁ ŠKOLA A STŘEDNÍ PRŮMYSLOVÁ ŠKOLA, U STADIONU 1166, 516 01 RYCHNOV NAD KNĚŽNOU. IČ 75137011		
Akce :	ZATEPELNÍ VOŠ a SPŠ, RYCHNOV NAD KNĚŽNOU, U STADIONU 1166 (DM JAVORNICKÁ), [STAVEBNÍ ÚPRAVY - ZATEPLENÍ OBVODOVÉHO PLÁŠTĚ DOMOVA MLÁDEŽE, U STADIONU č.p 1209] st. p. č. 940/3, k.ú. Rychnov nad Kněžnou (744107) ARHITEKTONICKO STAVEBNÍ ŘEŠENÍ		Číslo zakázky :
		Číslo paré :	Stupeň PD :
			Datum :
			Měřítka :
			Formát :
Název :	PŮDORYS 4.NP - nový stav		Číslo výkresu :
			D.1.1.12

