










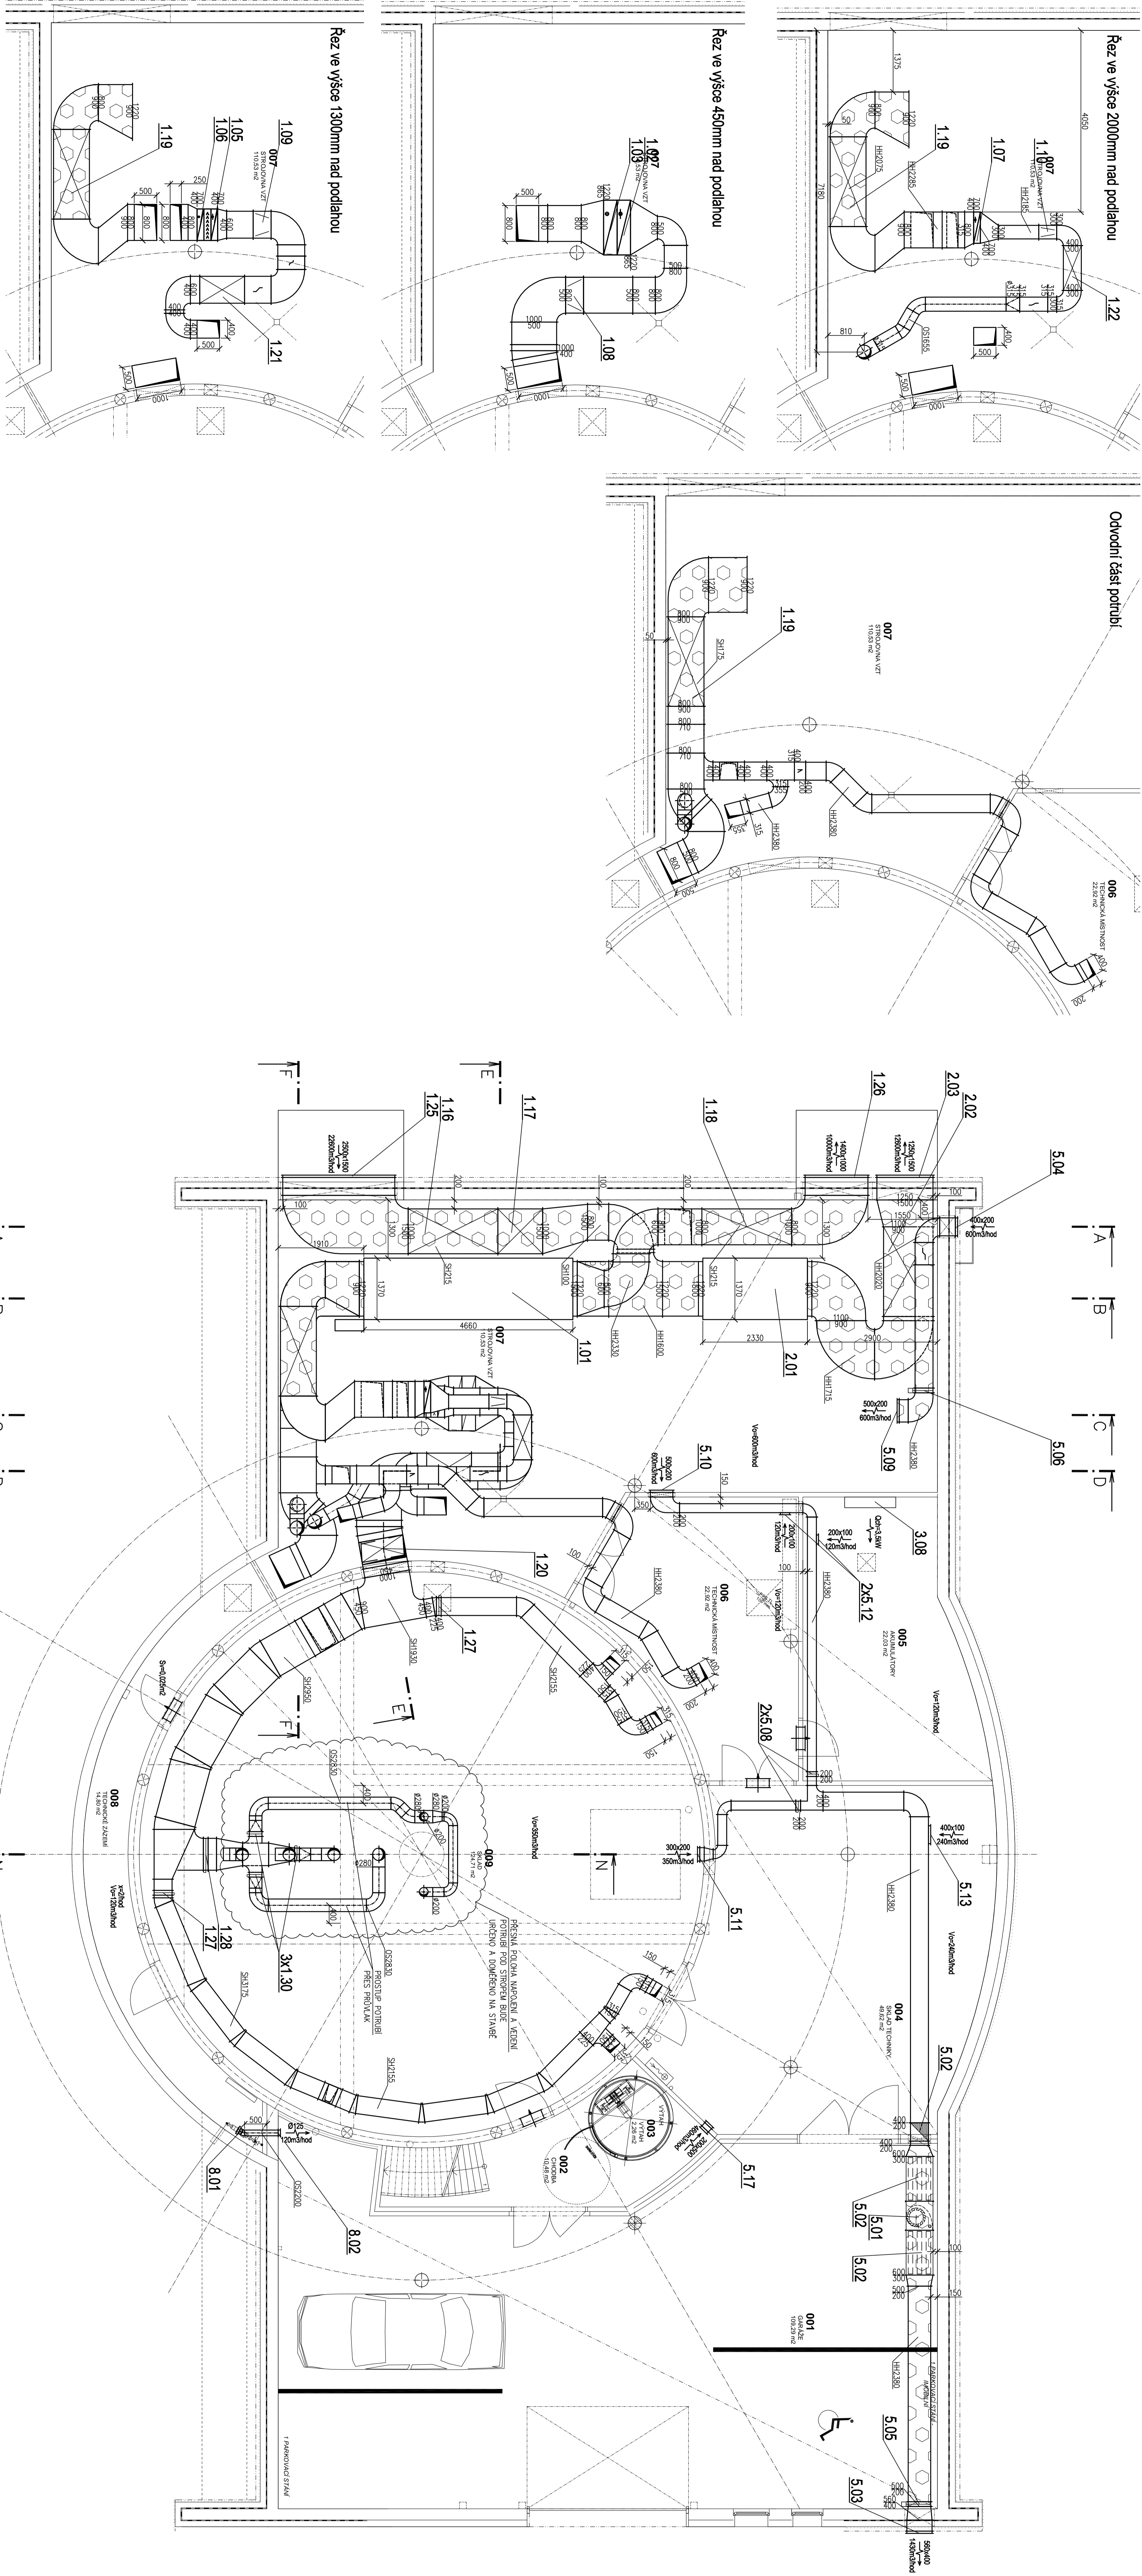


TABULKA MÍSTNOSTÍ JE UVEDENA NA STAVEBNÍCH
VÝKRESECH
LEGENDA

-  VENTILATOR
-  TLUMIČ HLUKU
-  DVEŘE BEZ PRÁHU
-  OVKENÍ (STĚNOVÁ MŘÍŽKA)
-  KOKOVÉ PRVKY
-  POŽÁRNÍ KLAPKA
-  REGULÁČNÍ KLAPKA ROZDÍL NA SERVO
-  ZVUKOVÝ PRVKY
-  FLEXO POTRUBÍ
-  TĚLENE KUSTICKÁ IZOLACE NA POTRUBÍ
-  TLUSTŠKY 40mm

POZNAMKA

PŘED VÝROBU POTRUBÍ A VLASTNÍ REALIZACI ZKONTROLUJTE PROSTOROVÉ A VÝŠKOVÉ
MĚŘENÍ, STAVEBNÍ PŘEDKLOUPENÍ A KOTROUJTE S OSTATNÍM PRŮJEKTEM
VŠAKI A KOTROUJTE OD PODLAHY: SI – STŘEDNÍ PRÁHA, IPI – HORNÍ PRÁHA, OS – OSY
IZOLOVANÉ V MINIMÁLNÍ DÉLCE 1 METRU OD STAVEBNÍ KONSTRUKCE
POTRUBÍ VYSPADOVAT ŠEREDÍ K VĚKOVINOVÝM OTRUBKÁM K MÍSTU S ODVODEM KONDENZÁTU
SPÁRY VOLEM POTRUBÍ VZT. PROCHÁZEJÍCÍ POŽÁRNÍ DĚLÍM KONSTRUKCEM, UJESNIT HADICOU
VÝŠKOVÝM MĚŘENÍM
VŠECHY POTRUBÍ OD ZABÍŽENÍ, IPI, KTERÉ NEJÍ OPRAVENO TĚLENE KUSTICKOU IZOLACÍ
TLUSTŠKY 40mm, BUDĚ OPRAVENO TĚLENE KUSTICKOU IZOLACÍ TLUSTŠKY 20mm



Autor projektu:		Ing. arch. K. Schmidt, arch.
Zpracoval:		Ing. Martin Štárník
Výpracoval:		Ing. Tomáš Čížek
Kvalifikace:		M.Š. - Střední škola
Investor:		Komunikační úřad
Adresa:		DIGITALNÍ PLANEARIUM p.p.l. 2897/ k. a. Kukuř, Hradec Králové
Zpracoval:		Ing. arch. K. Schmidt, arch.
Název:		PŮDORYS 1.PP
Datum vydání:		F.14.C.3