


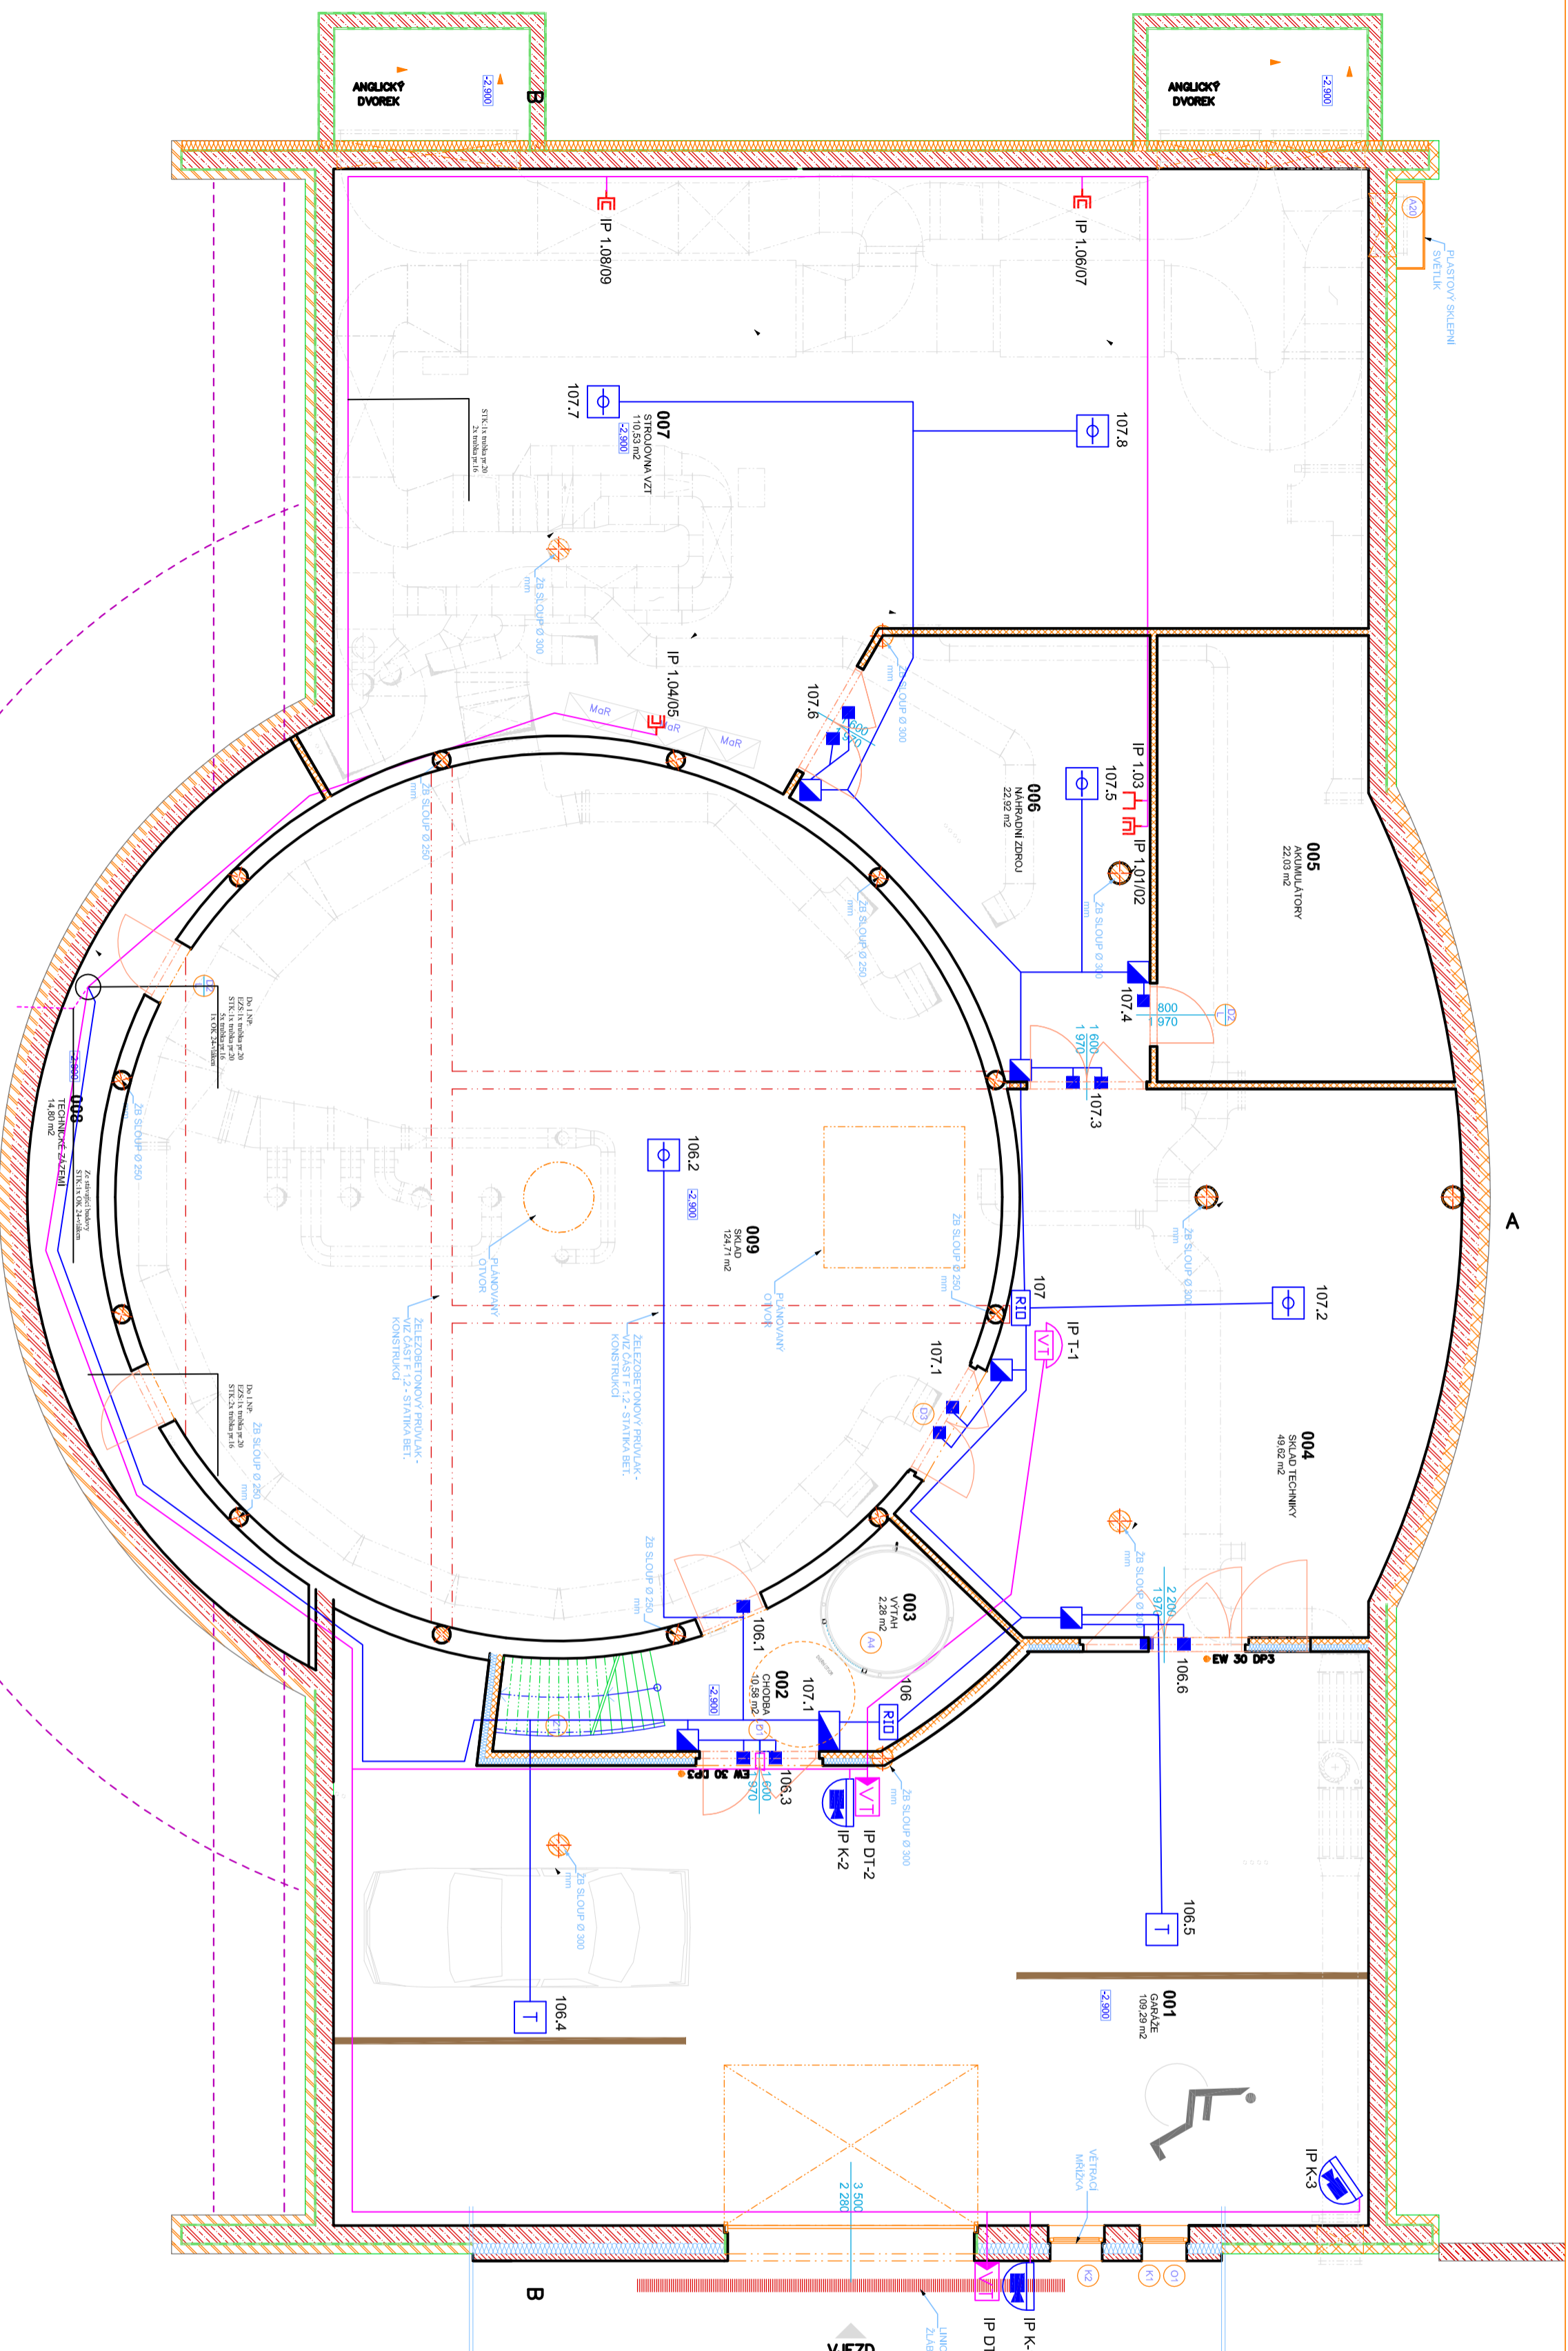

























PÚDORYS 1. P. P.





	PLOŠA CELKEM	468,76				

LEGENDA MÍSTNOSTÍ 1.PF

LEGENDA ZNAČEK


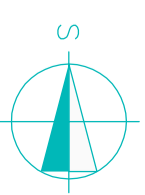

ZPRACOVATEL ČÁSTI-SL:
V Alembka 611
500 11 Hradec Králové
ASTOR
KOMPLEX CZECH REPUBLIC

e-mail: info@astorkomplex.cz

Vypracoval:	Richard Čižek
--------------------	----------------------

Ing. arch. projekt	Ing. arch. K. Schmidt, m.
vedoucí projektant	Ing. Martin Boháč
zodpovědný projektant	Ing. Robert Pátek
vypracoval	Jiří Toboška DiD, Jaroš Kocímělková
ARCHITEKTONICKO-STAVBNÍ ČÁST	
WZORY :	
PŮDORYS 1.P.P. – SLP	
Číslo výkresu F1.4.h.2	
