PŮDORYS 1.NP – VNITŘNÍ KANALIZACE

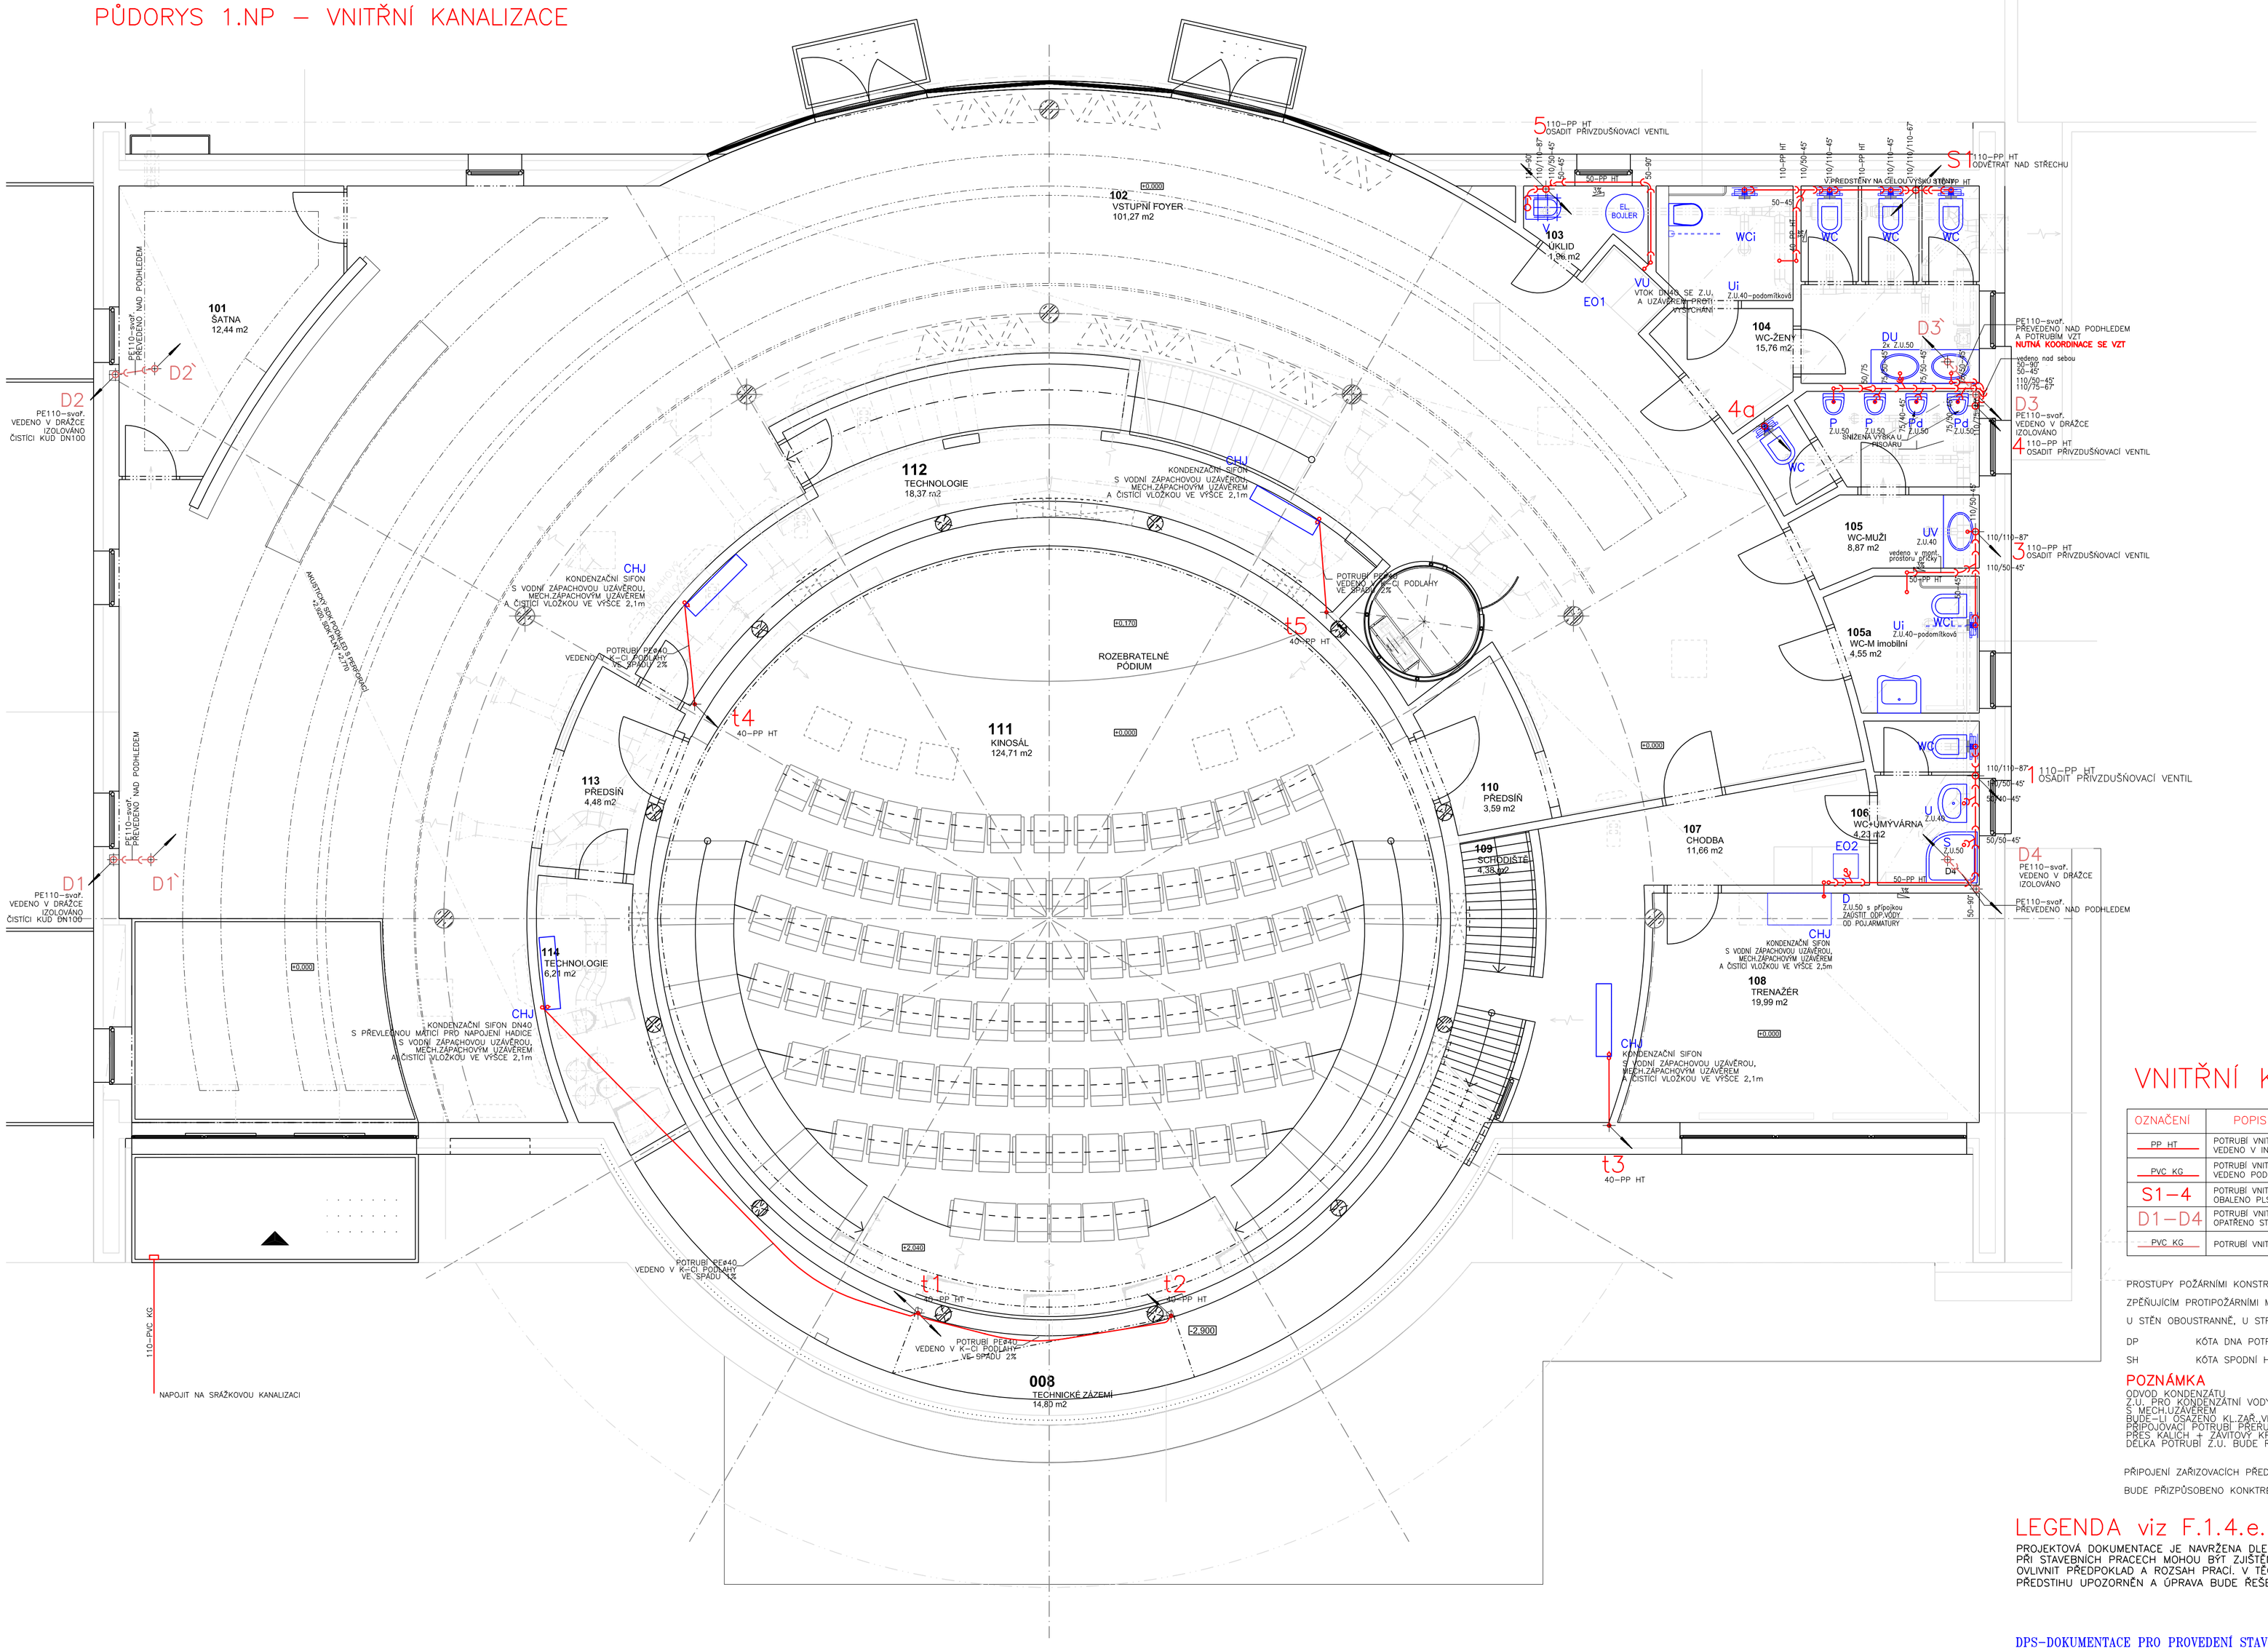

VNITŘNÍ KANALIZACE

OZNAČENÍ	POPIS
PP HT	POTRUBÍ VNITŘNÍ KANALIZACE PRO SPLAŠKOVÉ VODY – PŘÍPOJOVACÍ Z TRUB PP HT SYSTÉM VEDENO V INSTALAČNÍCH PŘEDSTĚNÁCH popř. V DRÁŽKÁCH NEBO ZAVĚŠENO POD STROPEM
PVC KG	POTRUBÍ VNITŘNÍ KANALIZACE PRO SPLAŠKOVÉ VODY–SVODNÉ POTRUBÍ Z TRUB PVC KG SYSTÉM VEDENO POD PODLAHOU 1.PP
S1–4	POTRUBÍ VNITŘNÍ KANALIZACE PRO SPLAŠKOVÉ VODY–ODPADNÍ POTRUBÍ Z TRUB PP HT SYSTÉM OBALENO PLSTĚNÝMI PÁSY, ODVĚTRÁNO NAD STŘECHU
D1–D4	POTRUBÍ VNITŘNÍ KANALIZACE – ODPADNÍ VNITŘNÍ PRO SRÁŽKOVÉ VODY OPATŘENO STŘEŠNÍM VTOKEM S TOPNÝM KABELEM, POTRUBÍ OBALENO PLSTĚNÝMI PÁSY
PVC KG	POTRUBÍ VNITŘNÍ KANALIZACE PRO SRÁŽKOVÉ VODY–SVODNÉ POTRUBÍ Z TRUB PVC KG SYSTÉM

PROSTUPY POŽÁRNÍMI KONSTRUKCEMI BUDOU OPATŘENY
ZPĚŇUJÍCÍM PROTIPOŽÁRNÍMI MANŽETAMI. APLIKACE
U STĚN OBOUSTRANNĚ, U STROPŮ ZDOLA.

DP KÓTA DNA POTRUBÍ
SH KÓTA SPODNÍ HRANY PROSTUPU

POZNÁMKA

ODVOD KONDENZÁTU
Z.U. PRO KONDENZAČNÍ VODY
S MECH.UZÁVĚREM
BUDE-LI OSAZENO KL.ZAŘ.VE KTERÉM VZNIKÁ PODTLAK BUDE PŘIPOJOVACÍ POTRUBÍ PŘERUŠENO A NAPOJENO DO Z.U. PŘES KALICH + ZÁVITOVÝ KROUŽEK
DÉLKA POTRUBÍ Z.U. BUDE ROVNÁ PODTLAKU V K.J.

PŘIPOJENÍ ZAŘIZOVACÍCH PŘEDMĚTŮ A ZAŘÍZENÍ VZDUCHOTECHNIKY
BUDE PŘIZPŮSOBENO KONKTRÉTNÍM POUŽITÝM TYPŮM.

LEGENDA viz F.1.4.e.5

PROJEKTOVÁ DOKUMENTACE JE NAVRŽENA DLE DOSTUPNÝCH MOŽNÝCH INFORMACÍ. PŘI STAVEBNÍCH PRACECH MOHOU BÝT ZJIŠTĚNY TAKOVÉ SKUTEČNOSTI, KTERÉ MOHOU OVLIVNIT PŘEDPOKLAD A ROZSAH PRACÍ. V TĚCHTO PŘÍPADECH BUDE PROJEKTANT V PŘEDSTIHU UPOZORNĚN A ÚPRAVA BUDE ŘEŠENA V RÁMCI ZMĚNOVÉHO ŘÍZENÍ.

DPS–DOKUMENTACE PRO PROVEDENÍ STAVBY

VED.PROJEKTANT	STAV.ČÁST	ZOD.PROJEKTANT	ZAK. ČÍSLO
Ing. L. Růžička	Ing. Martin Dohnal	Šárka Brousilová	12.299.50

MÍSTO STAVBY	p.p.č.280/7, k.ú.Kluky, Hradec Králové
INVESTOR	Královéhradecký kraj
AKCE	DIGITÁLNÍ PLANETÁRIUM p.p.č. 280/7, k.ú.Kluky, Hradec Králové
VÝKRES	PŮDORYS 1.NP – VNITŘNÍ KANALIZACE

ARCH PLAN
Ing. Libor RŮŽIČKA
tř.E.BENEŠE 1531, HRADEC KRÁLOVÉ 500 12
tel.: 777 019 427
Šárka Brousilová
STŘEDNÍ 1719, HRADEC KRÁLOVÉ 500 08
tel.: 608 327 474

FORMÁT	8A4
DATUM	03/2012
STUPEŇ	DPS
MĚŘÍTKO	1:50
ČÁST	F.1.4.e
ČÍSLO	7