


## II/305 TÝNIŠTĚ n. O. - ALBRECHTICE n. O. D.2 PODÉLNÝ PROFIL, M 1:1 000/100

# TÝNIŠTĚ NAD ORLICÍ

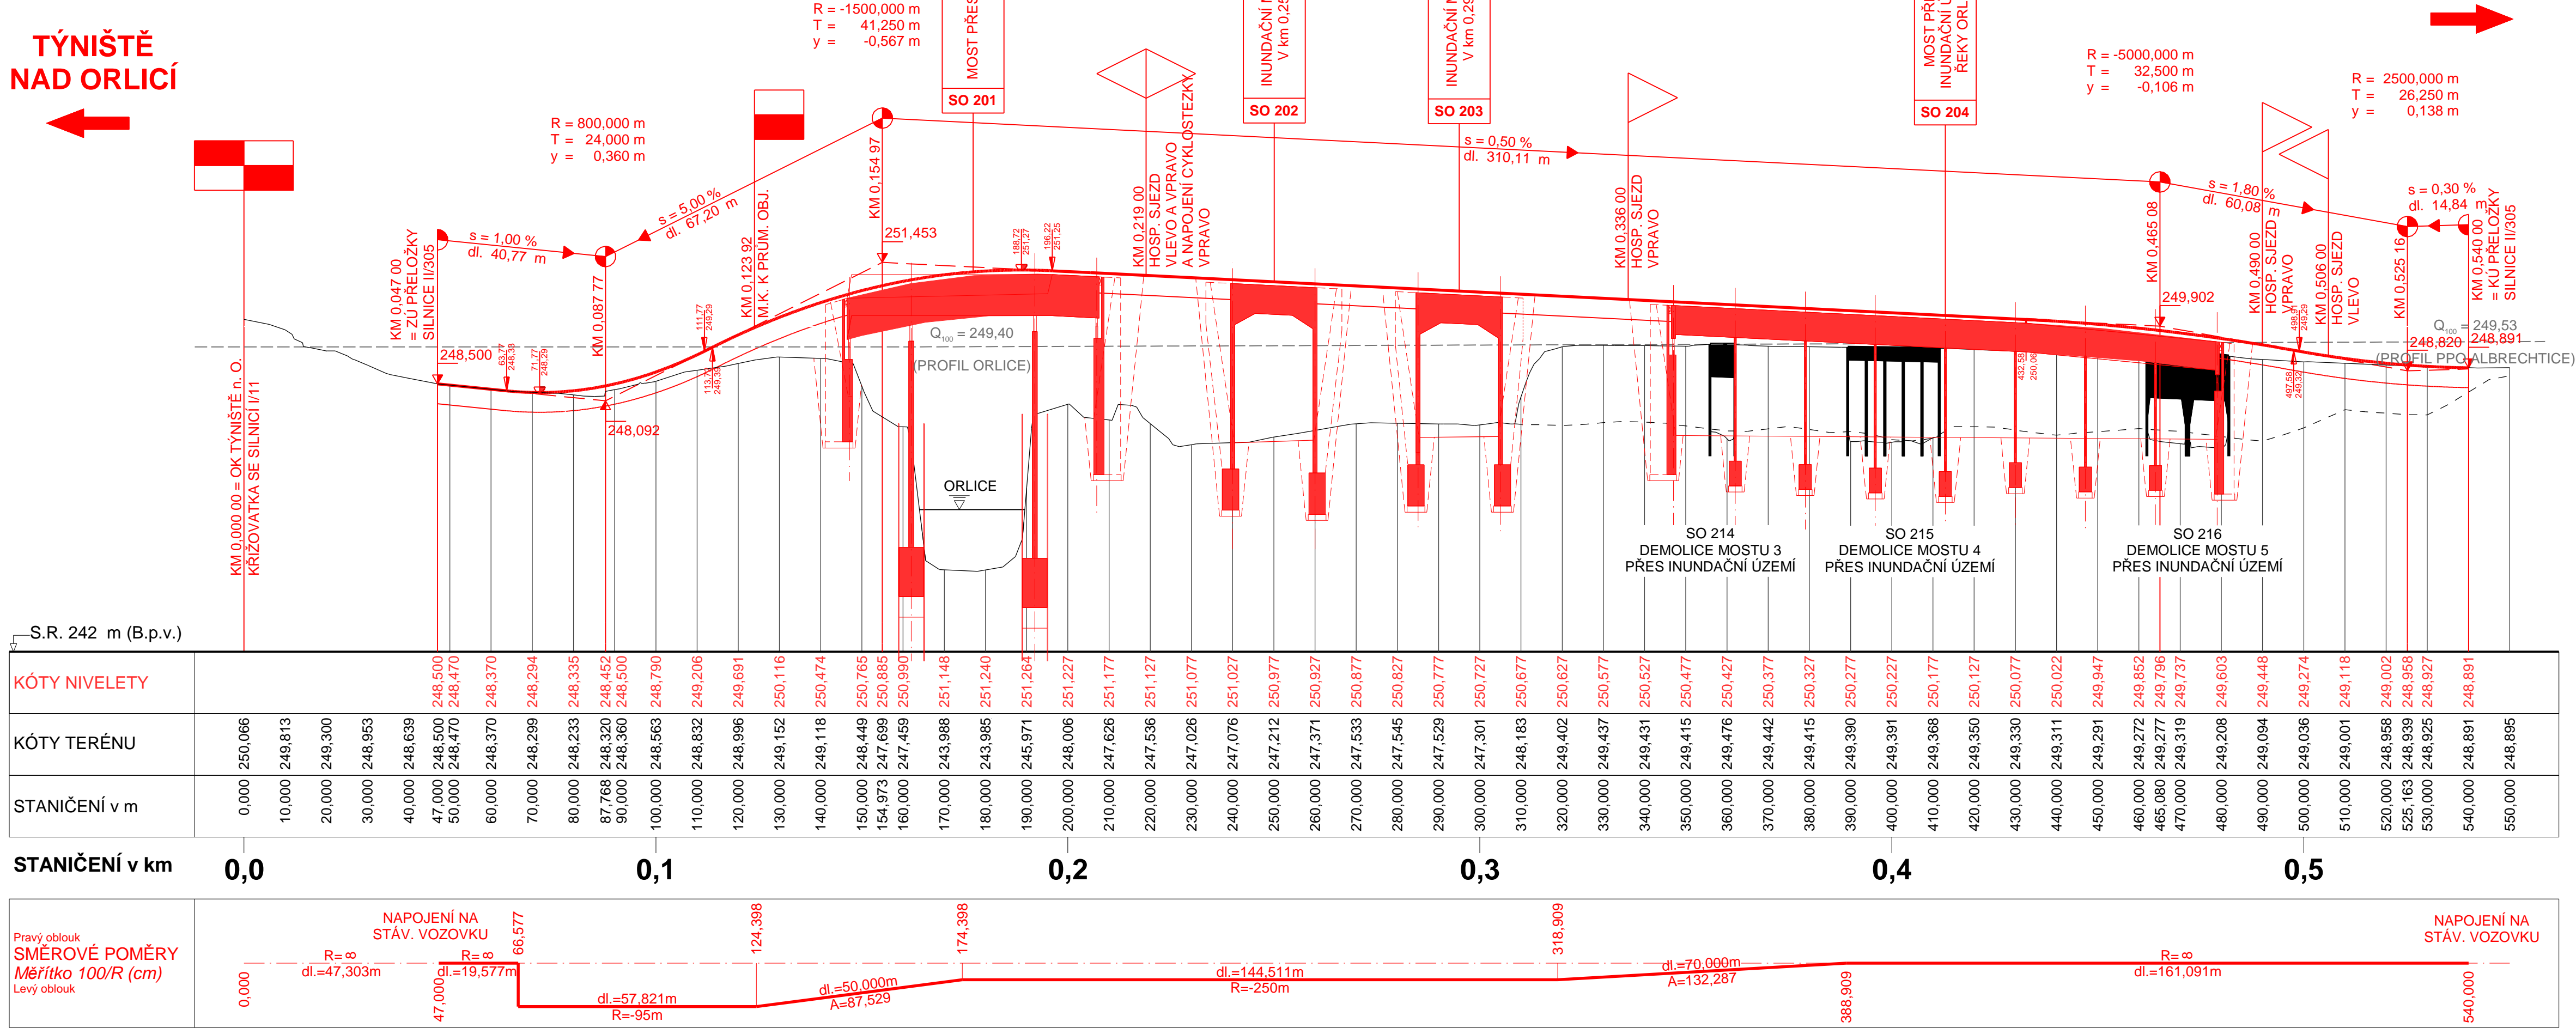

# ALBRECHTICE NAD ORLICÍ

VÝŠKOVÝ SYSTÉM: Bpv

**Objednatel:**



KRÁLOVÉHRADECKÝ KRAJ  
Pivovarské náměstí 1245  
500 03 Hradec Králové

**Zhotovitel DÚR:**



**VPÚ DECO Praha a.s.**  
Podbabská 1014/20  
160 00 Praha 6

**Zhotovitel části PD:**



Vypracoval	ING. J. JÍNA		Zak. číslo	14-LI33-005
Zodp. projektant	ING. T. KLIMENT		Datum	07/2015
Tech. kontrola	ING. L. ŠIMEK		Stupeň	DŮR
Akce  <b>II/305 TÝNIŠTĚ N. O. - ALBRECHTICE N. O.</b>			Počet formátů	4 x A4
			Měřítko	1:1 000/100
			Č. přílohy	Paré
Příloha  PODÉLNÝ PROFIL			<b>D.2</b>	

**Zhotovitel:**  
Valbek, spol. s r.o.  
Vaňurova 505/17  
460 02 Liberec 3