



II/305 TÝNIŠTĚ n. O. - ALBRECHTICE n. O.  
D.1.3 KOORDINAČNÍ SITUACE, M 1:1 000

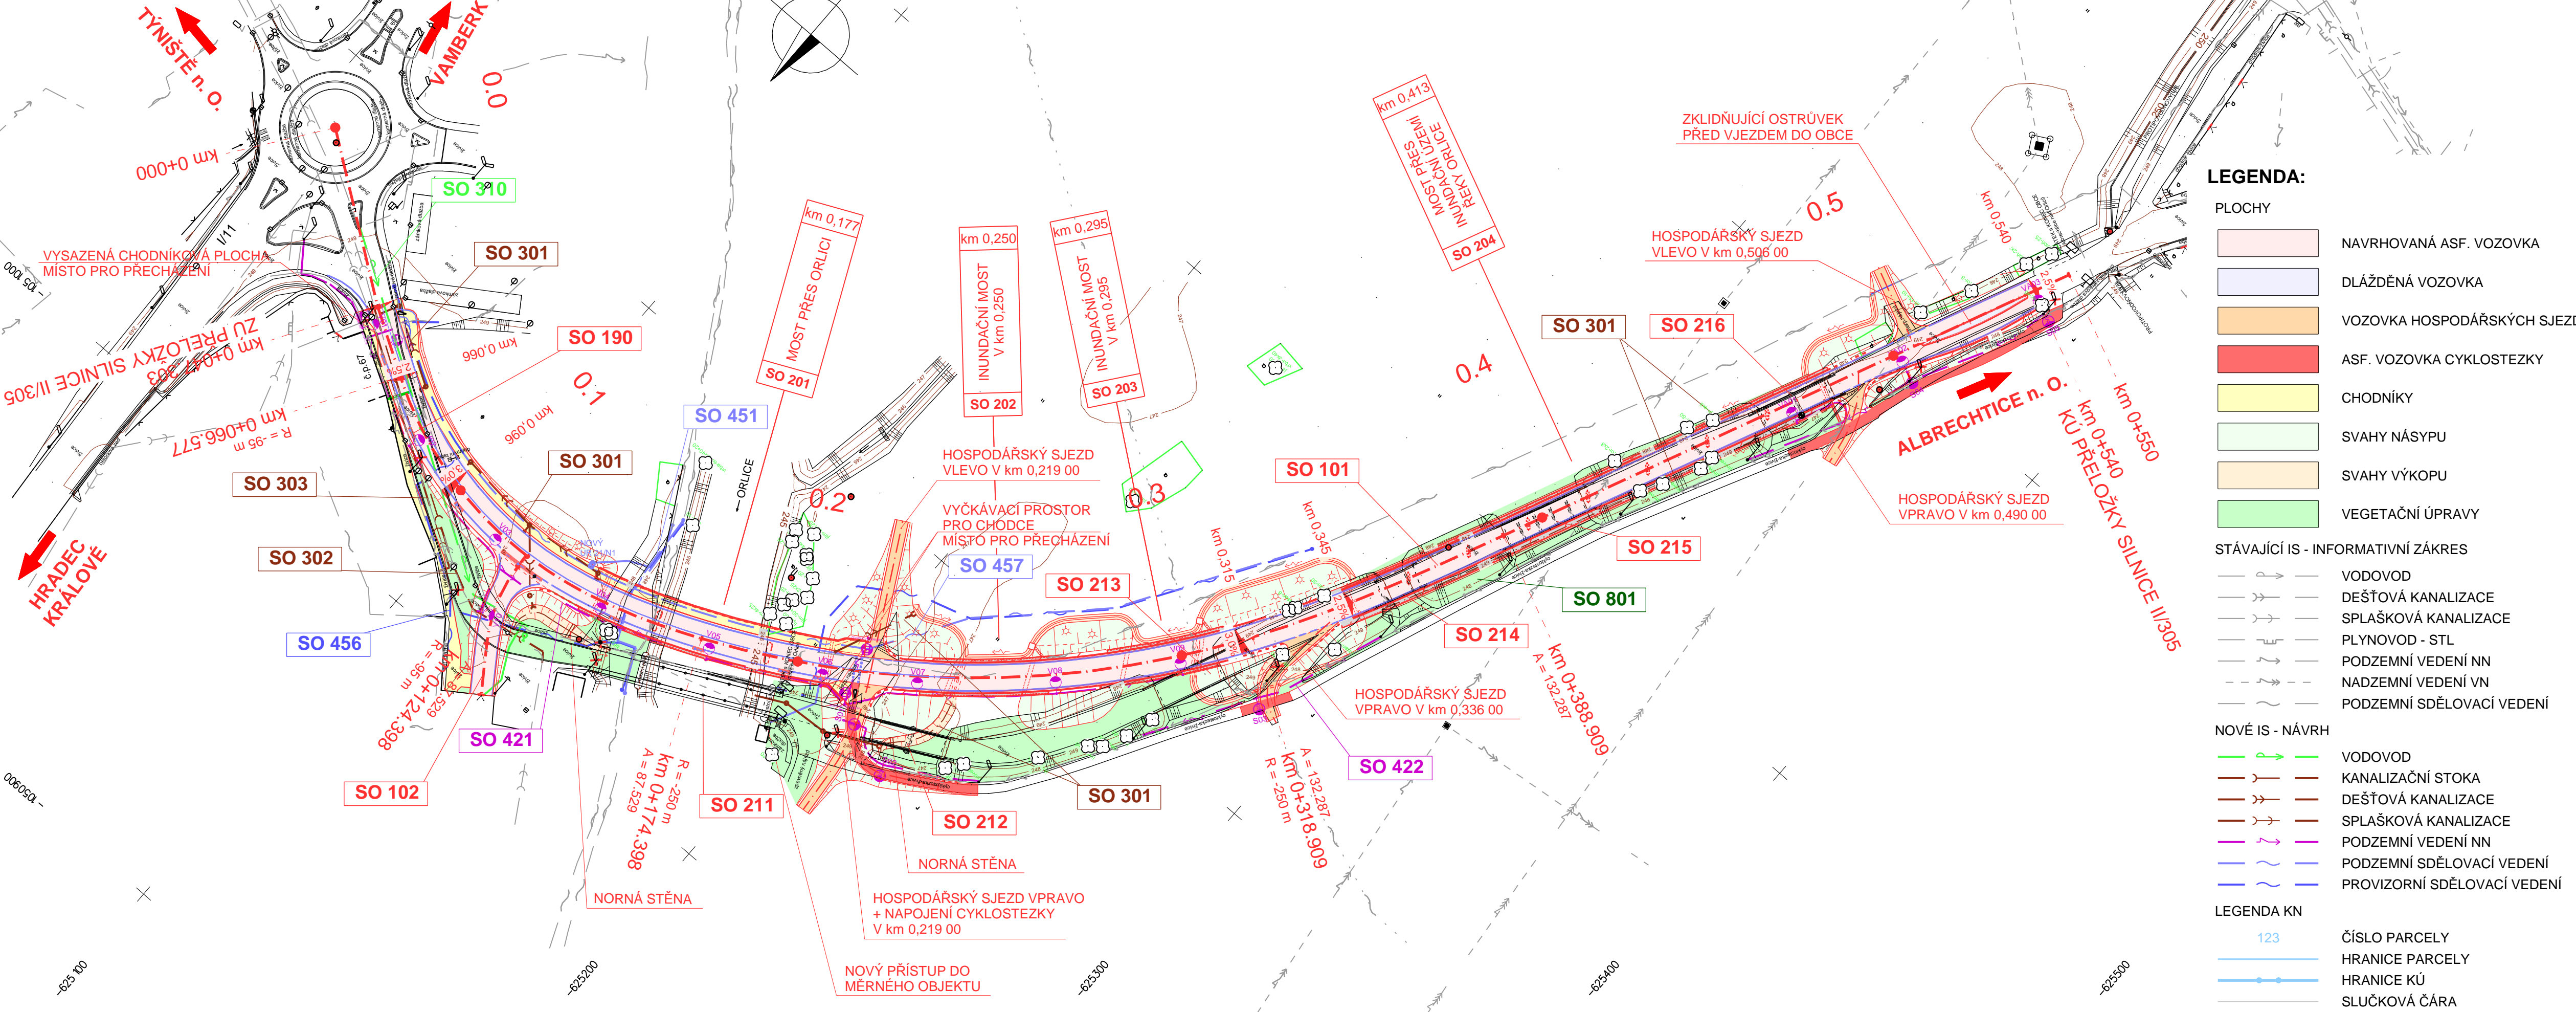


- SEZNAM OBJEKTŮ:**
- SO 020 - PŘÍPRAVA ÚZEMÍ
  - SO 101 - PŘELOŽKA SILNICE II/305
  - SO 102 - M.K. K PRŮMYŠLOVÉMU OBJEKTU
  - SO 180 - DOPRAVNĚ INŽENÝRSKÁ OPATŘENÍ
  - SO 190 - DOPRAVNÍ ZNAČENÍ
  - SO 201 - MOST PŘES ORLICI
  - SO 202 - INUNDAČNÍ MOST V km 0,250
  - SO 203 - INUNDAČNÍ MOST V km 0,295
  - SO 204 - MOST PŘES INUNDAČNÍ ÚZEMÍ ŘEKY ORLICE
  - SO 211 - DEMOLICE OBLOUKOVÉHO MOSTU PŘES ORLICI
  - SO 212 - DEMOLICE MOSTU 1 PŘES INUNDAČNÍ ÚZEMÍ
  - SO 213 - DEMOLICE MOSTU 2 PŘES INUNDAČNÍ ÚZEMÍ
  - SO 214 - DEMOLICE MOSTU 3 PŘES INUNDAČNÍ ÚZEMÍ
  - SO 215 - DEMOLICE MOSTU 4 PŘES INUNDAČNÍ ÚZEMÍ
  - SO 216 - DEMOLICE MOSTU 5 PŘES INUNDAČNÍ ÚZEMÍ
  - SO 301 - ODVODNĚNÍ SILNICE II/305
  - SO 302 - REKONSTRUKCE KANALIZACE DN 300
  - SO 303 - REKONSTRUKCE KANALIZACE DN 200
  - SO 310 - REKONSTRUKCE VODOVODU DN 80
  - SO 421 - VO SILNICE II/305 V TÝNIŠTI n. O.
  - SO 422 - PŘELOŽKA VO STÁVAJÍCÍ CYKLOSTEZKY V k.ú. ALBRECHTICE n. O.
  - SO 451 - PŘELOŽKA OPTICKÉHO SDĚLOVACÍHO VEDENÍ ČTI
  - SO 456 - PROVIZORNÍ PŘELOŽKA METALICKÉHO SDĚLOVACÍHO VEDENÍ ČTI
  - SO 457 - DEFINITIVNÍ PŘELOŽKA METALICKÉHO SDĚLOVACÍHO VEDENÍ ČTI
  - SO 801 - VEGETAČNÍ ÚPRAVY
- SOUŘADNICOVÝ SYSTÉM: S-JTSK  
VÝŠKOVÝ SYSTÉM: Bpv

**Objednatel:**

 **KRÁLOVÉHRADECKÝ KRAJ**  
Pivovarské náměstí 1245  
500 03 Hradec Králové

**Zhotovitel DÚR:**

 **VPÚ DECO Praha a.s.**  
Podbabská 1014/20  
160 00 Praha 6

<div> <b>valbek</b></div>	Vypracoval	ING. J. JÍNA	Zak. číslo	14-LI33-005
	Zodp. projektant	ING. T. KLIMENT	Datum	07/2015
	Tech. kontrola	ING. L. ŠIMEK	Stupeň	DÚR
	Akce		Počet formátů	5 x A4
<b>Zhotovitel:</b> Valbek, spol. s r.o. Vaňurova 505/17 460 02 Liberec 3	II/305 TÝNIŠTĚ N. O. - ALBRECHTICE N. O.		Měřitko	1:1 000
			Č. přílohy	Paré
			<b>D.1.3</b>	
	Příloha	KOORDINAČNÍ SITUACE		