


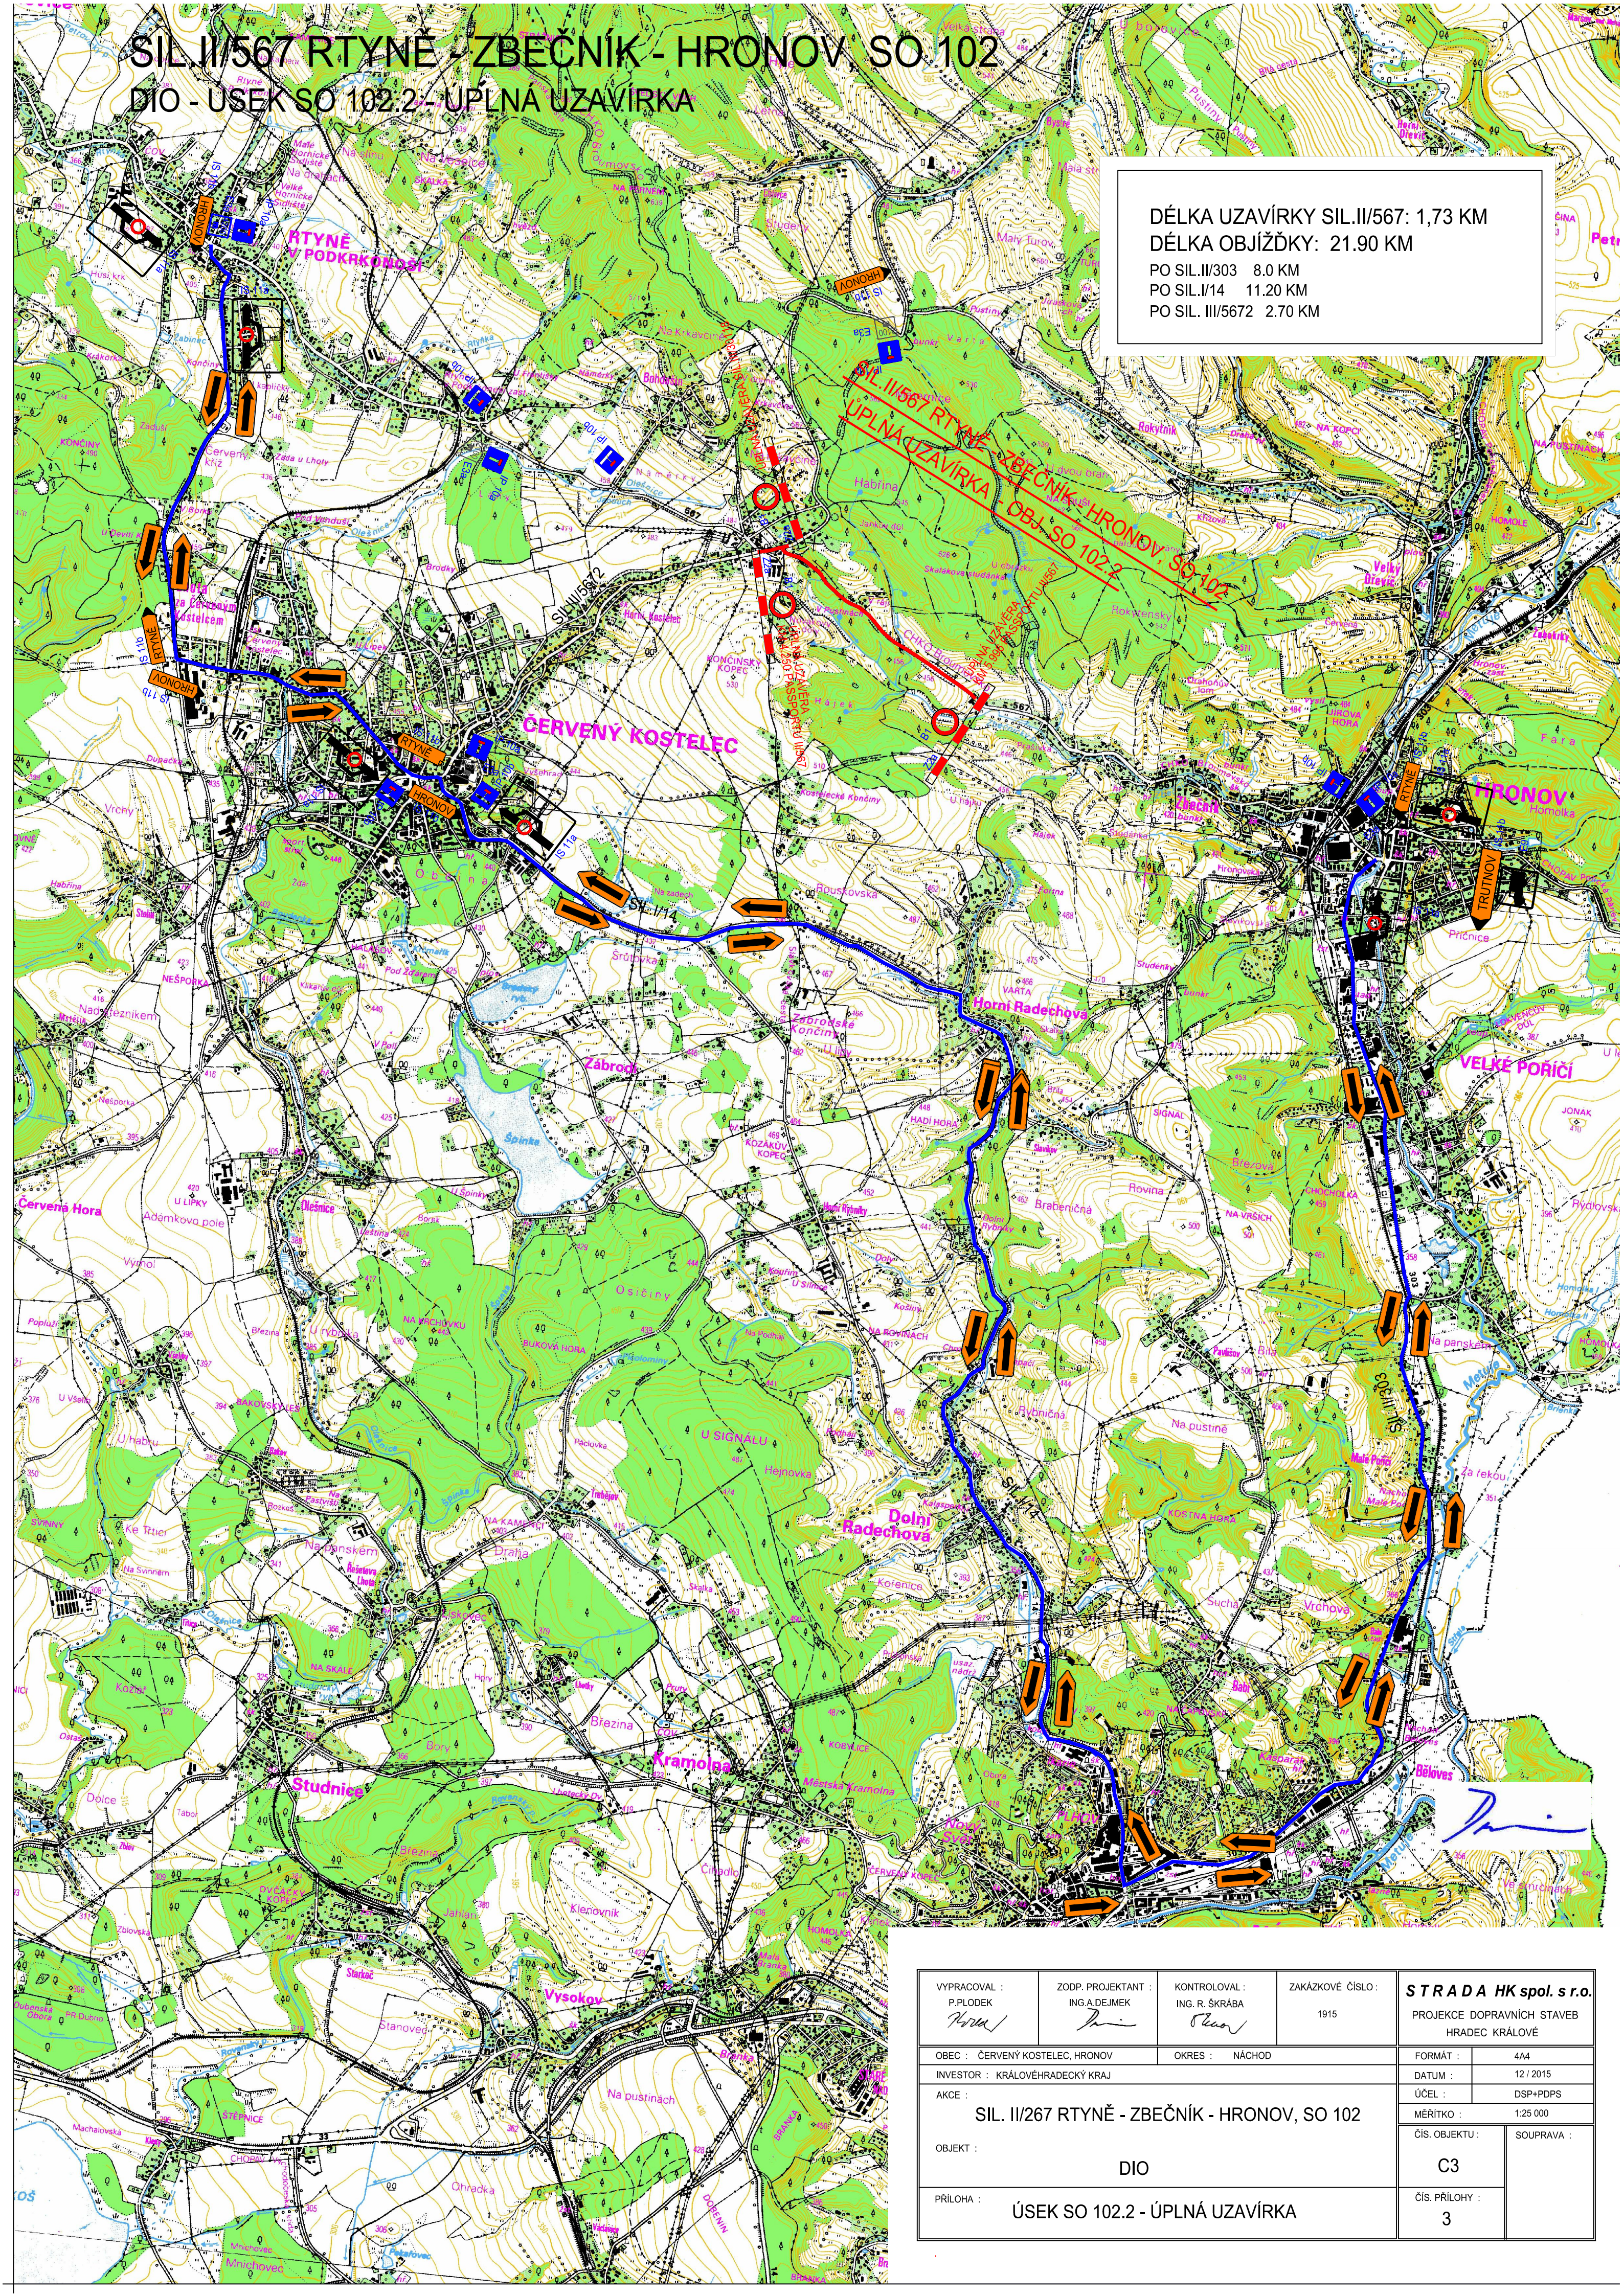


SIL II/567 RTYNĚ - ZBEČNÍK - HRONOV SO 102
DIO - ÚSEK SO 102.2 - ÚPLNÁ UZAVÍRKA

DÉLKA UZAVÍRKY SIL.II/567: 1,73 KM
DÉLKA OBJÍŽDKY: 21.90 KM
PO SIL.II/303 8.0 KM
PO SIL.I/14 11.20 KM
PO SIL. III/5672 2.70 KM



VYPRACOVAL : P.PLODEK 	ZODP. PROJEKTANT : ING A DEJMEK 	KONTOLEOVAL : ING. R. ŠKRÁBA 	ZAKÁZKOVÉ ČÍSLO : 1915	S T R A D A H K spol. s r.o. PROJEKCE DOPRAVNÍCH STAVEB HRADEC KRÁLOVÉ	
OBEC : ČERVENÝ KOSTELEČ, HRONOV		OKRES : NÁCHOD		FORMÁT :	4A4
INVESTOR : KRÁLOVÉHRADECKÝ KRAJ				DATUM :	12 / 2015
AKCE : SIL. II/267 RTYNĚ - ZBEČNÍK - HRONOV, SO 102				ÚČEL :	DSP+PDPS
				MĚŘITKO : 1:25 000	
OBJEKT : DIO				ČÍS. OBJEKTU :	SOUPRAVA :
				C3	
PŘÍLOHA : ÚSEK SO 102.2 - ÚPLNÁ UZAVÍRKA				ČÍS. PŘÍLOHY :	3