


VYTYČOVACÍ VÝKRES OBJ: SO 102.1, SO 102.2

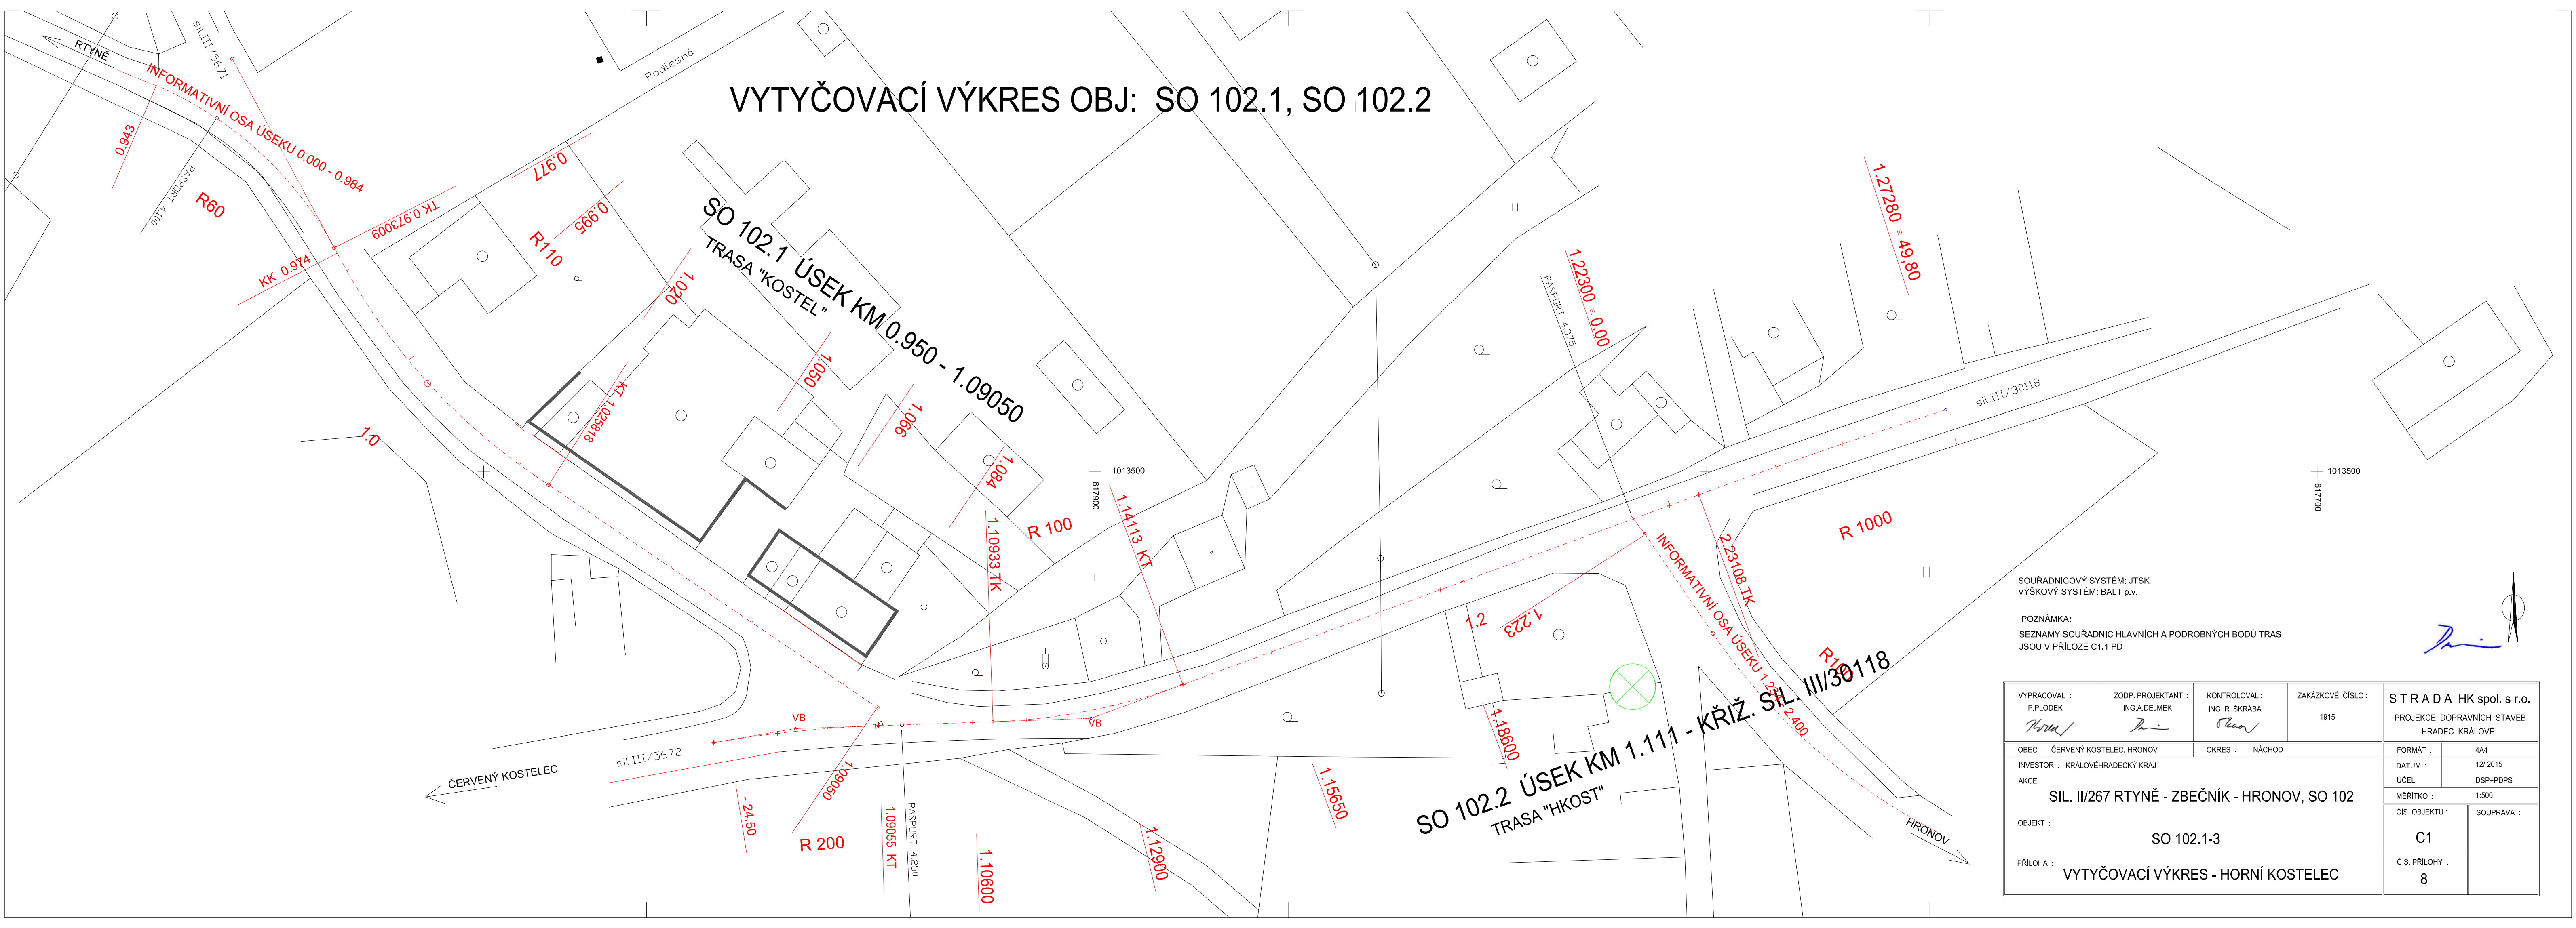

SOUŘADNICOVÝ SYSTÉM: JTSK
VÝŠKOVÝ SYSTÉM: BALT p.v.

POZNÁMKA:
SEZNAMY SOUŘADNIC HLAVNÍCH A PODROBNÝCH BODŮ TRAS
JSOU V PŘÍLOZE C1.1 PD

VYPRACOVAL : P.PLODEK 		ZODP. PROJEKTANT : ING.A.DEJMEK 		KONTROLOVAL : ING. R. ŠKRÁBA 		ZAKÁZKOVÉ ČÍSLO : 1915		S T R A D A H K spol. s r.o. PROJEKCE DOPRAVNÍCH STAVEB HRADEC KRÁLOVÉ	
OBEC : ČERVENÝ KOSTELEČ, HRONOV				OKRES : NÁCHOD				FORMÁT : 4A4	
INVESTOR : KRÁLOVÉHRADECKÝ KRAJ						DATUM : 12/ 2015		ÚČEL : DSP+PDPS	
AKCE : SIL. II/267 RTYNĚ - ZBEČNÍK - HRONOV, SO 102						MĚŘÍTKO : 1:500		ČÍS. OBJEKTU : C1	
OBJEKT : SO 102.1-3						ČÍS. PŘÍLOHY : 8		SOUPRAVA :	
PŘÍLOHA : VYTYČOVACÍ VÝKRES - HORNÍ KOSTELEČ									