


SITUACE PROPUSTKU DN600 M1:100

LEGENDA POVRCHŮ

- VOZOVKA
ASFALTOVÝ POVRCH
NOVÝ DVOUVRSTVÝ KRYT
- VOZOVKA
ASFALTOVÝ POVRCH
NOVÁ KONSTRUKCE
- DLAŽBA
Z LOMOVÉHO KAMENE
- UPRAVENÝ TERÉN
ORUMUSOVÁNÍ ORNICÍ V TL. 0,10m
A OSETÍ TRAVNÍM SEMENEM

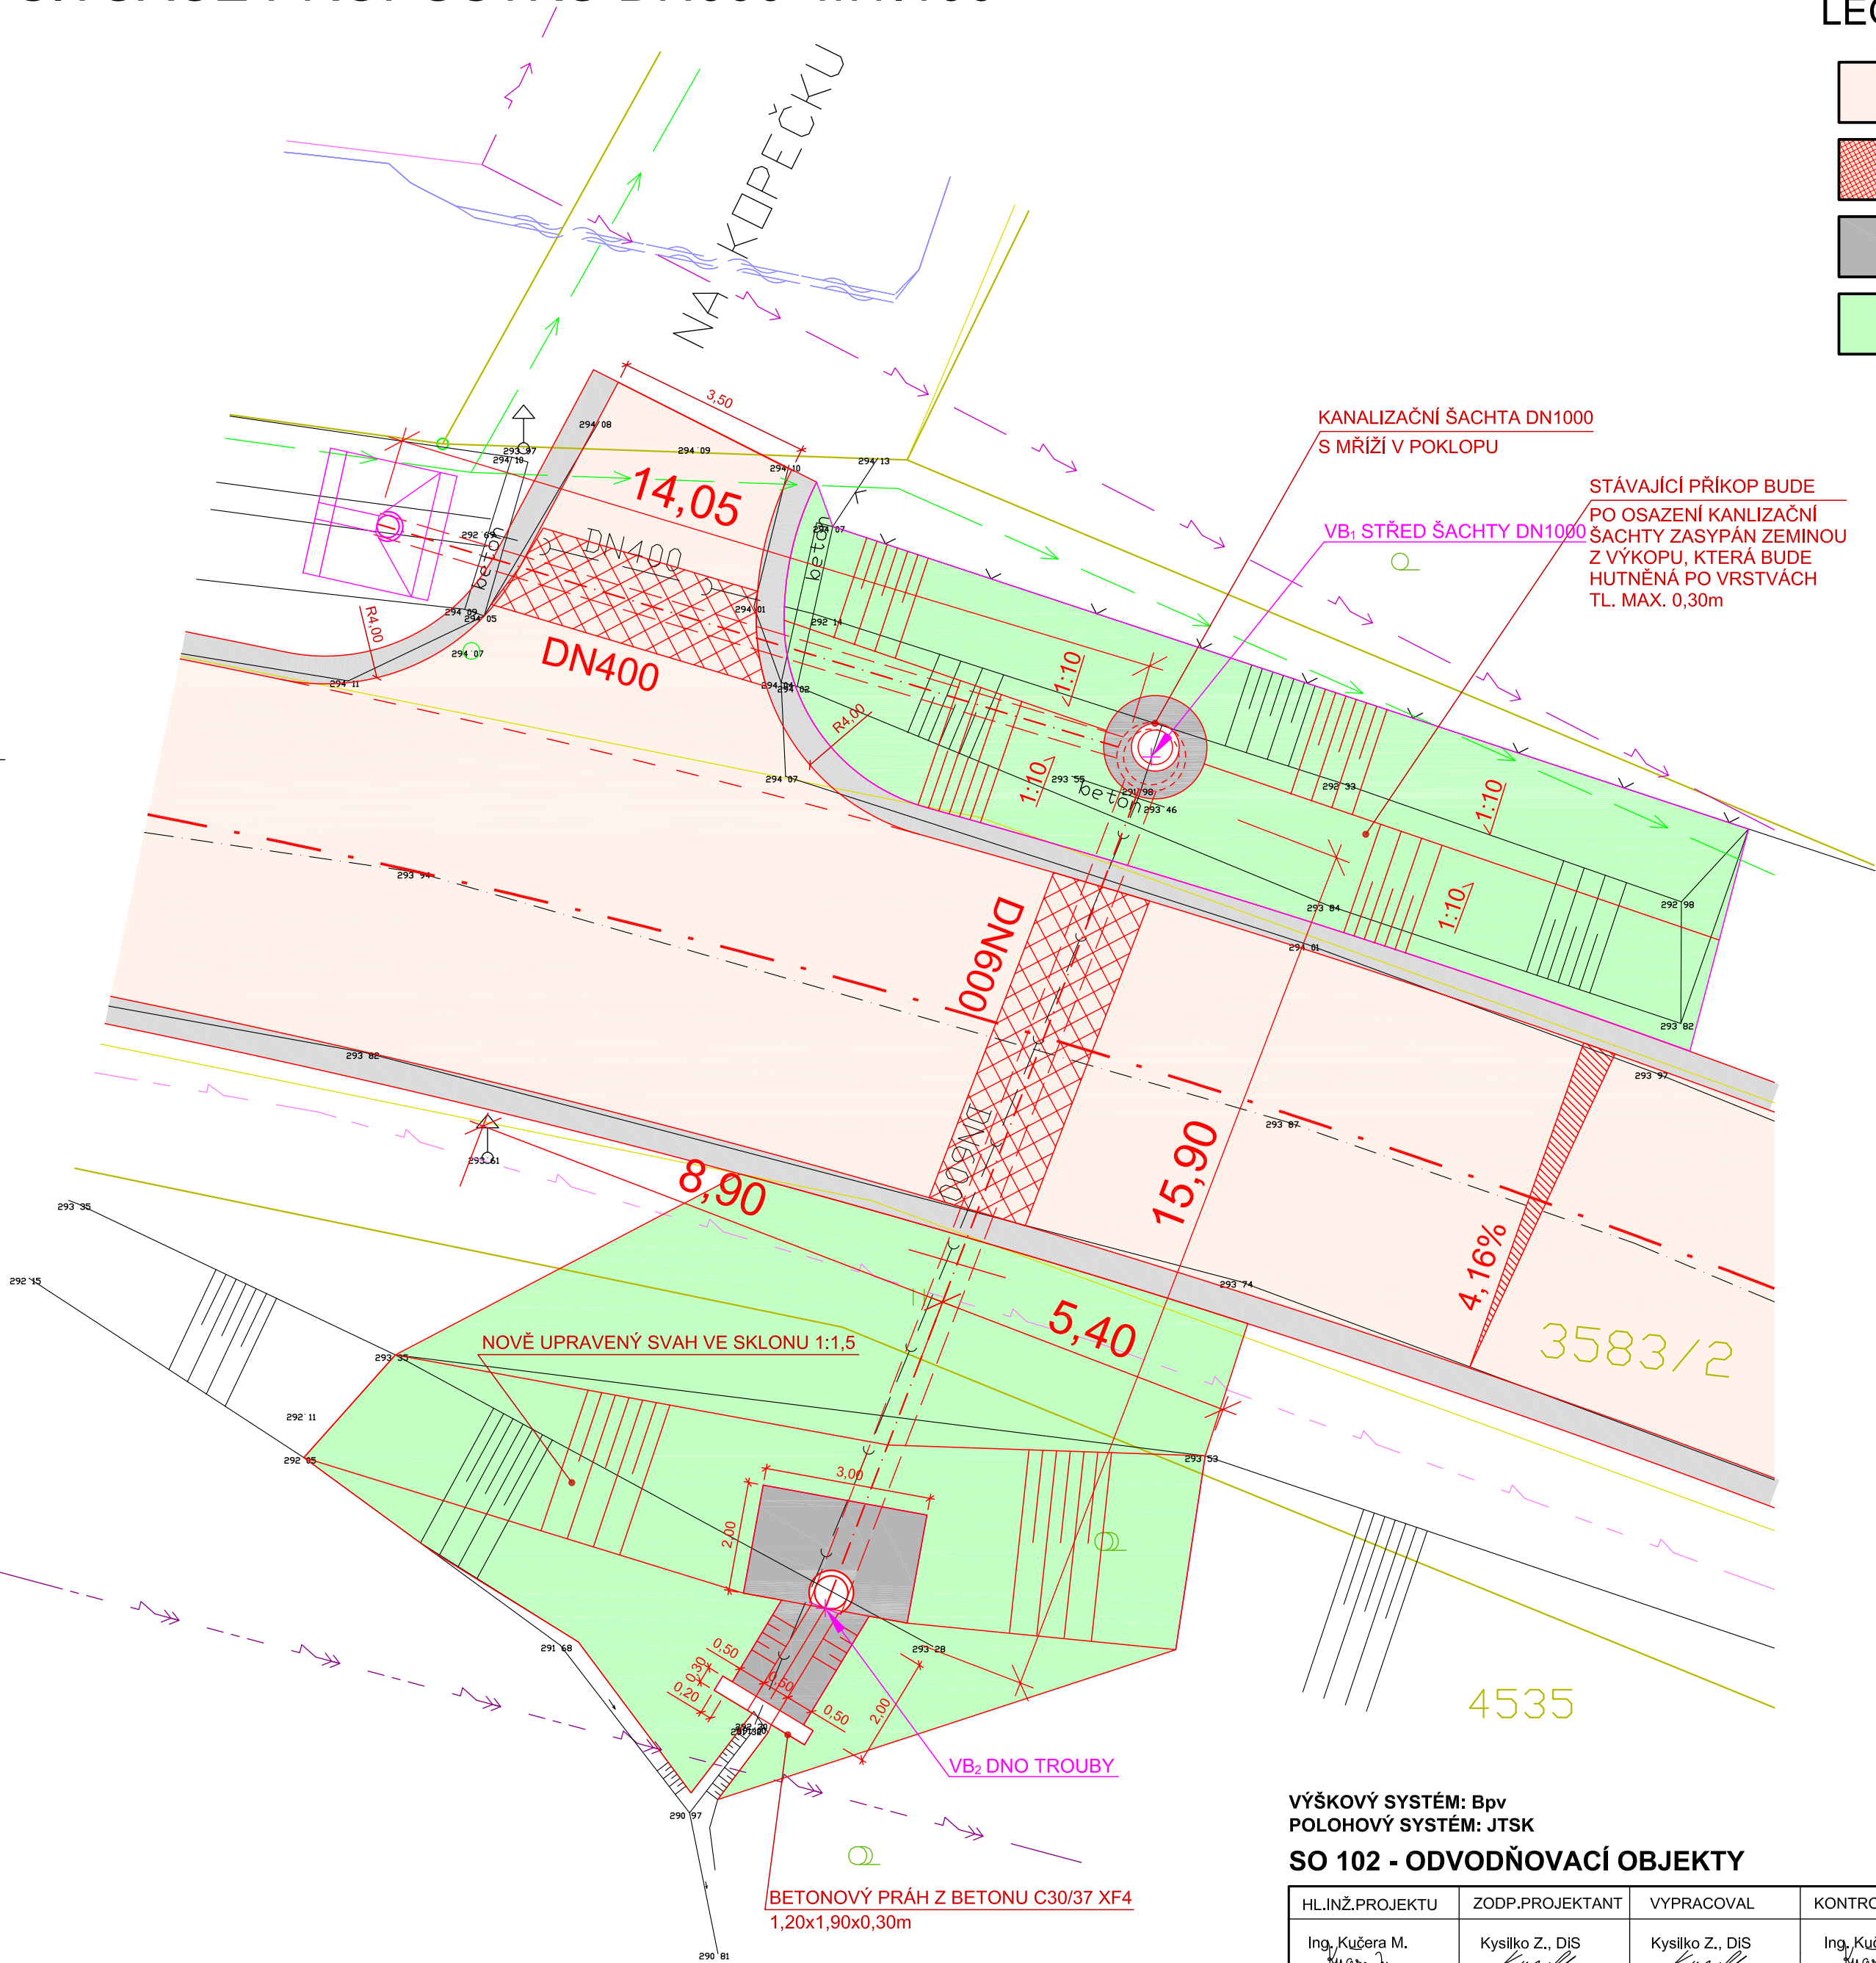

VÝŠKOVÝ SYSTÉM: Bpv
POLOHOVÝ SYSTÉM: JTSK
SO 102 - ODVODŇOVACÍ OBJEKTY

HL.INŽ.PROJEKTU	ZODP.PROJEKTANT	VYPRACOVAL	KONTROLOVAL	<div><div></div><div>M.I.S.</div></div> <div>sídlo: Škroupova 719, 500 02 Hradec Králové projekce: Husova 1697, 530 03 Pardubice</div>	
Ing. Kučera M. <i>Kučera M.</i>	Kyslík Z., DiS <i>Kyslík Z.</i>	Kyslík Z., DiS <i>Kyslík Z.</i>	Ing. Kučera M. <i>Kučera M.</i>		
MĚSTO: DVŮR KRÁLOVÉ NAD LABEM		KRAJ: KRÁLOVÉHRADECKÝ		FORMÁT	A4
INVESTOR: SPRÁVA SILNIC KRÁLOVÉHRADECKÉHO KRAJE				DATUM	01/2012
AKCE:				ÚČEL	DSP+DZS
<div>II/299 – Dvůr Králové nad Labem – rekonstrukce ulice Hradecká</div>				Č.ZAKÁZKY:	PARÉ:
				11/090	
				Č. ARCHIVNÍ:	
DOKUMENTACE PRO STAVEBNÍ POVOLENÍ A ZADÁNÍ STAVBY				0	
PŘÍLOHA:				MĚŘÍTKO:	Č.PŘÍLOHY:
SITUACE PROPUSTKU DN600				1:50	C.2.2.

VÝŠKOVÉ KÓTY [m] výškový systém: B.p.v.	VB ₁	291,87
	VB ₂	291,24
SOUŘADNICE VYT. BODŮ souřadný systém: JTSK	VB ₁	Y=638269.93 X=1017788.67
	VB ₂	Y=638275.80 X=1017804.00