


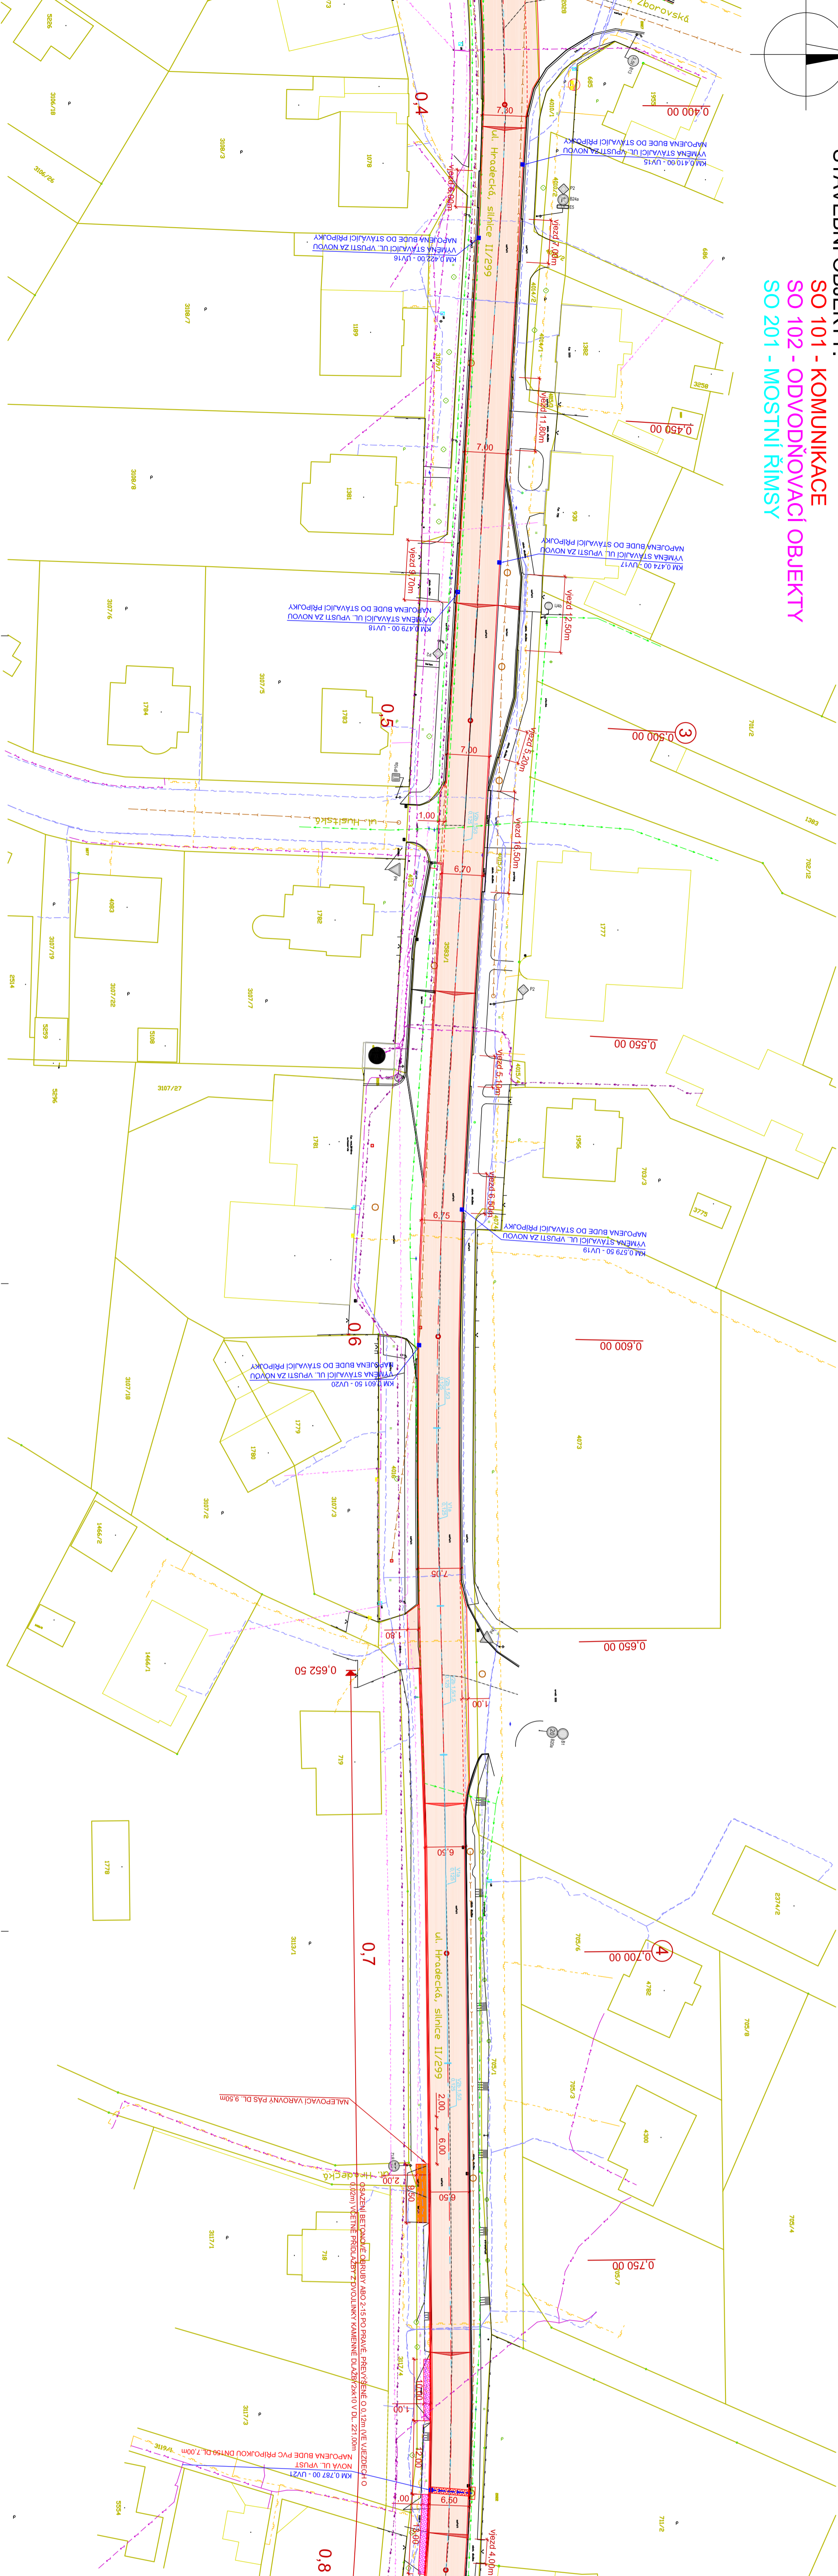







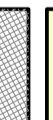






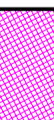






SO 101 - KOMUNIKACE
SO 102 - ODVODŇOVACÍ OBJEKTY
SO 201 - MOSTNÍ ŘÍMSY




LEGENDA INŽENÝRSKÝCH SÍTÍ

	VOZOVKA ASFALTOVÝ PŮVROCH NOVÝ DVOUTRÝSTÝ KRYT		VODOVOD
	VOZOVKA - MK ASFALTOVÝ PŮVROCH NOVÁ KONSTRUKCE		KANALIZACE
	NEZPEVNĚNÝ SJEZD ZPEVNĚNÍ V PŘEZDOVACÍM MATERIALEM V TL. 0,15m		PLYNOVOD - STL
	BETON NOVÝ BETONOVÝ PŮVROCH		SĎĚLOVACÍ VEDENÍ O2
	CHODNÍK PŮVROCH ZE ŽÁLKOVÉ DLAŽBY		ELEKTRICKÝ KABEL NN - PŮDZEMNĚ
	BEZBAREROVÉ ÚPRAVY PŮVROCH SE SPECIÁLNÍ ŽÁLKOVÉ DLAŽBOU S RELEFNÍM PŮVROCHEM		ELEKTRICKÝ KABEL VN - PŮDZEMNĚ
			STAVAJÍCÍ VĚRNĚNÉ OSVĚTLENÍ

LEGENDA OSTATN

	STAVAJÍCÍ PŘÍDLAŽBA Z 2xk10
	OSNAŽENÍ PODÉLNĚHO SKLONU
	OSNAŽENÍ PŘÍČNĚHO SKLONU
	OSNAŽENÍ LOMU OBRUBY
	OBRUBA V ÚROVNI
	HRANICE KATASTRU
	VNITŘNÍ ČLENĚNÍ PARCEL
	PARCELNÍ ČÍSLO
	220

HLINÁZ PROJEKTU	ZODP. PROJEKTANT	VYPRACOVAL	KONTROLOVAL
Ing. Kúsera M. <i>Kúsera M.</i>	Kysliko Z. DIS <i>Kysliko Z.</i>	Kysliko Z. DIS <i>Kysliko Z.</i>	Ing. Kúsera M. <i>Kúsera M.</i>
MESTO: DVŤR KRALOVÉ NAD LABEM			
INVESTOR: SPRÁVA SILNÍC KRALOV/HRADCECKÉHO KRAJE			
AKCE: KRAJ: KRALOV/HRADCECKÝ			
 <div> <p>sídlo: Štrupovce 71, 500 02 Jihlava, ČR projekt: Město 007, 050 03 město datum: 01/2012</p> </div>			
FORMÁT		A4	
DÁTI		01/2012	
ÚČEL		DSR+DZS	

**III/299 – Dvůr Králové nad Labem – rekonstrukce
ulice Hradecká**

Č. ARCHIVNI:	0	Č. PŘÍLOHY:	C.1.3
DOKUMENTACE PRO STAVEBNÍ POVOLENÍ A ZADÁNÍ STAVBY		MĚŘITKO:	1:500
PŘÍLOHA:	SITUACE - 2. ČÁST		