


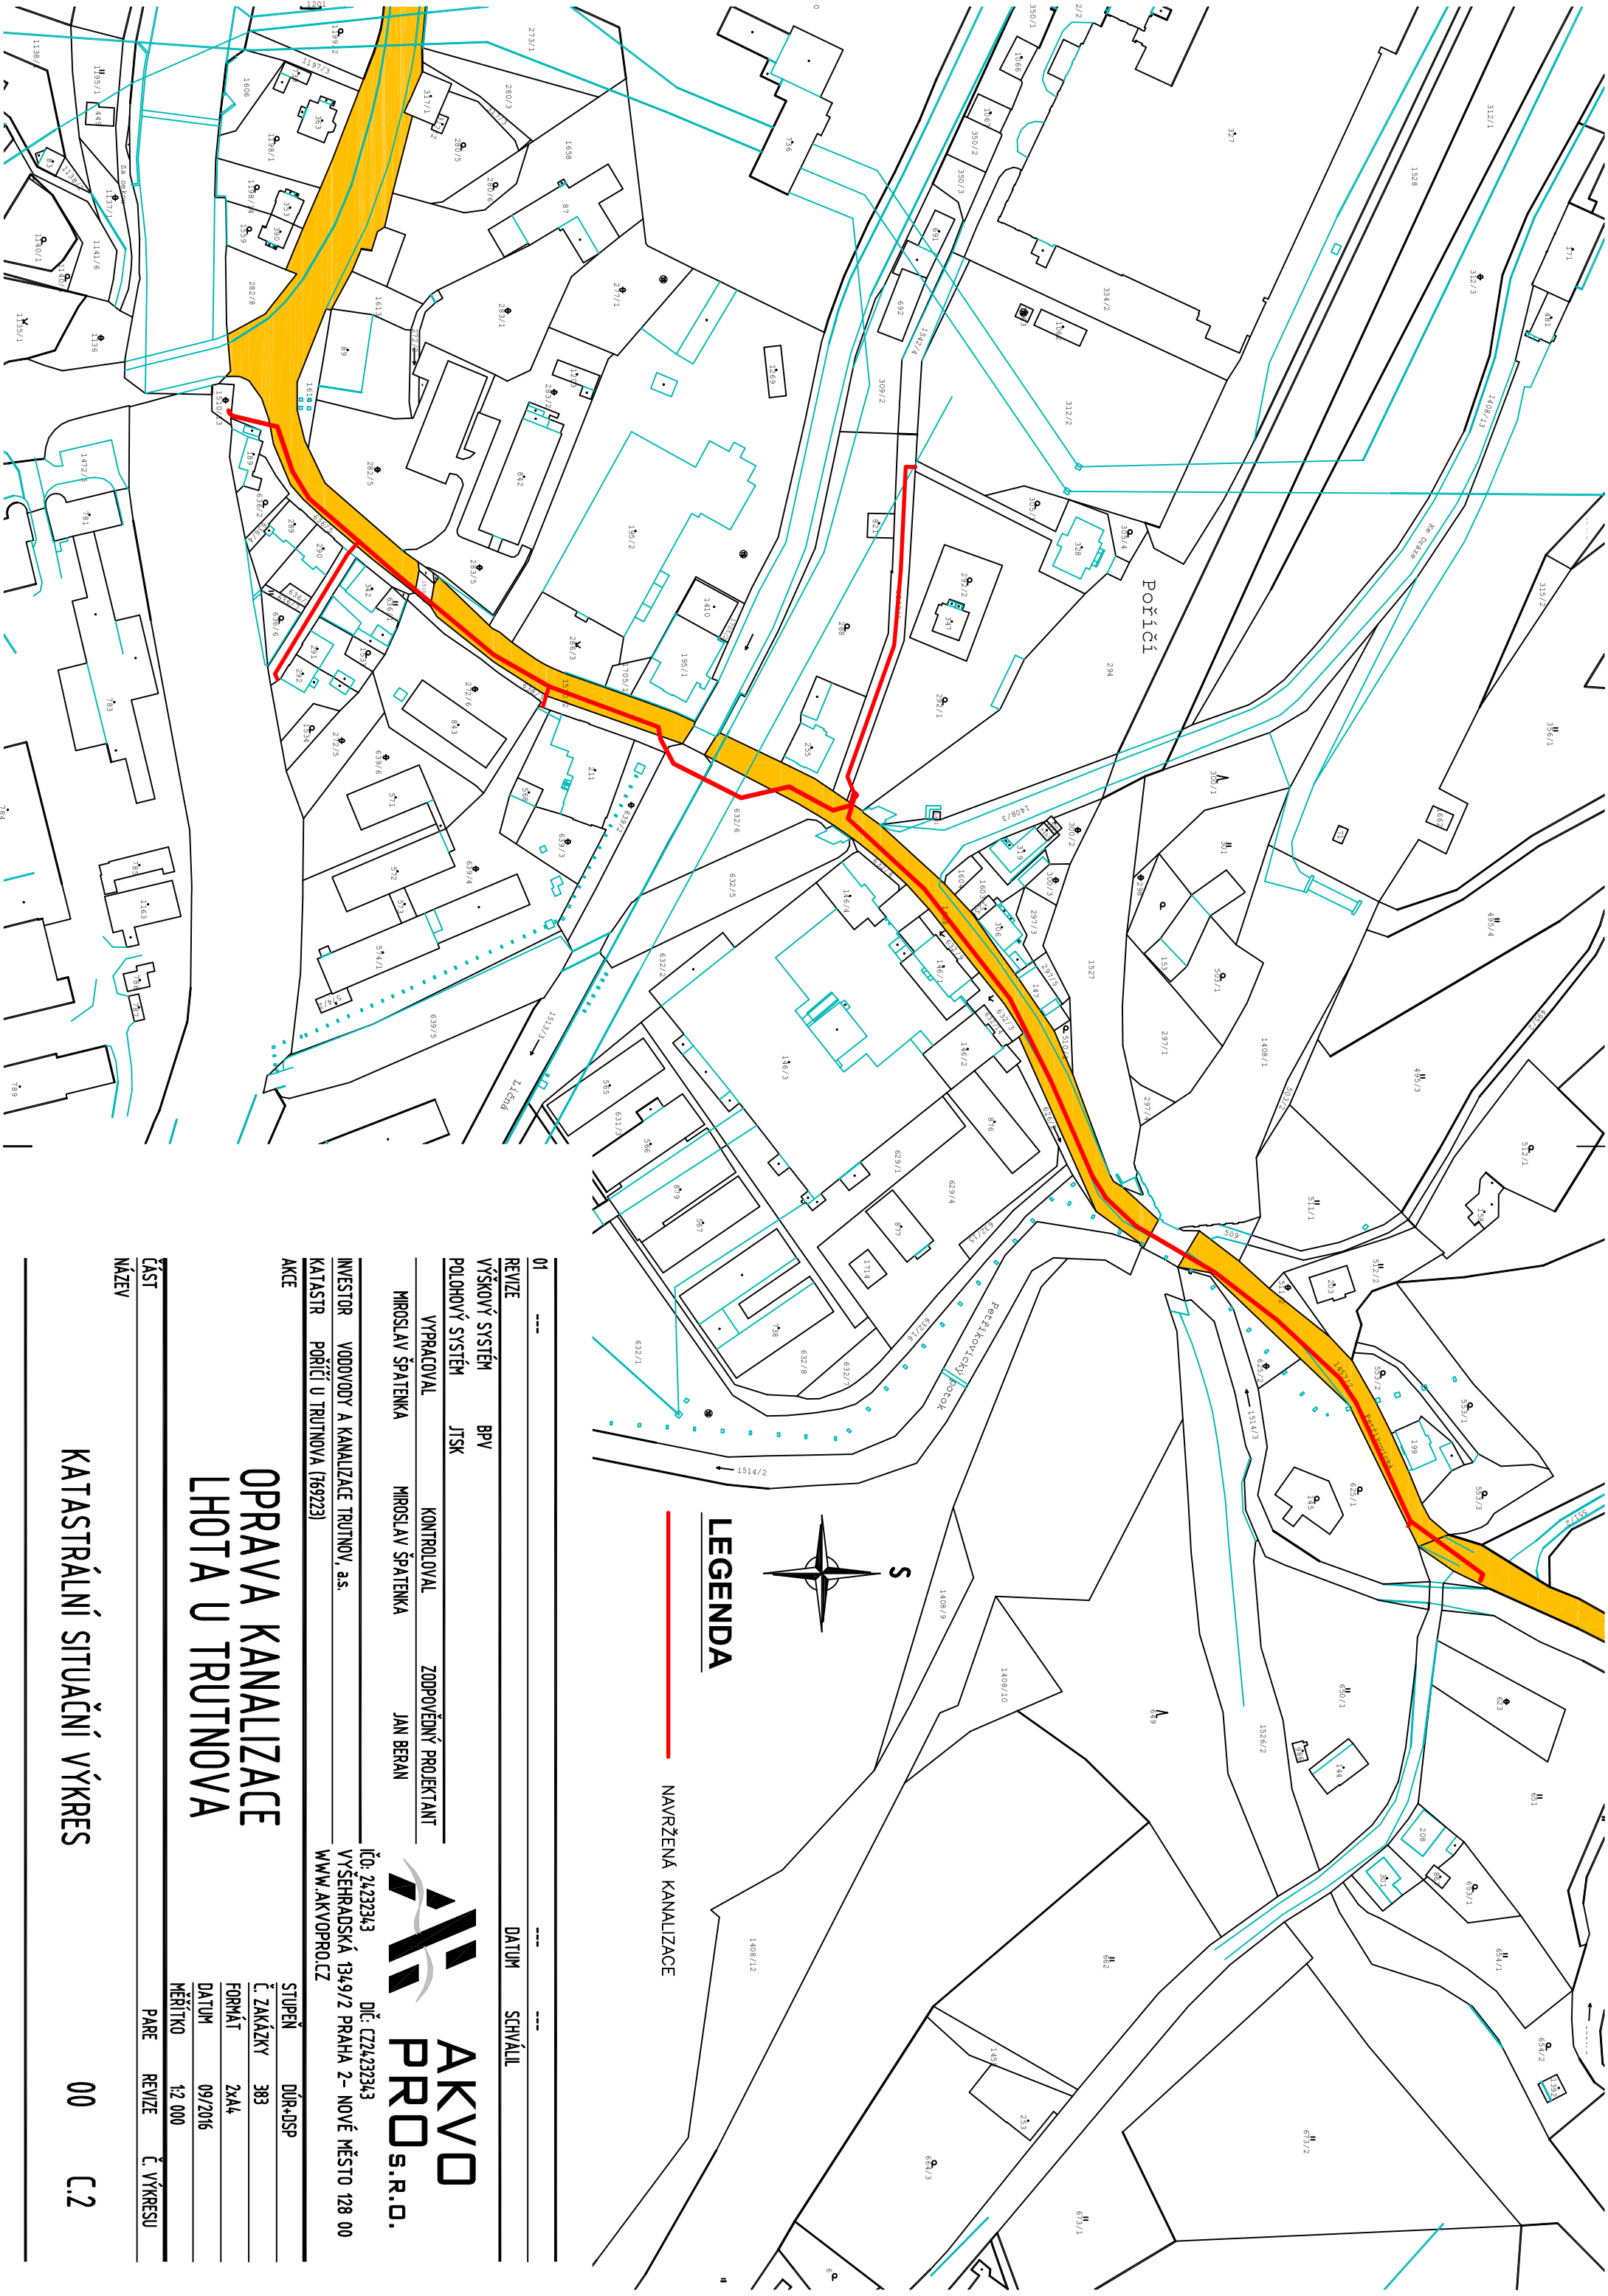

LEGENDA

— NAVRŽENÁ KANALIZACE

01		---		---		---					
REVIZE				DATUM				SCHVÁLIL			
VÝŠKOVÝ SYSTÉM				BPV							
POLOHOVÝ SYSTÉM				JTSK							
VYPRACOVAL				KONTROLOVAL				ZODPOVĚDNÝ PROJEKTANT			
MIROSLAV ŠPATENKA				MIROSLAV ŠPATENKA				JAN BERAN			
INVESTOR				VODOVODY A KANALIZACE TRUTNOV, a.s.							
KATASTR				POŘÍČÍ U TRUTNOVA (769223)							
AKCE											
OPRAVA KANALIZACE LHOTA U TRUTNOVA											
 AKVO PRO S.R.O.											
Č.Ú: 24232343 DIČ: CZ24232343 VYSEHRADSKÁ 1349/2 PRAHA 2- NOVÉ MĚSTO 128 00 WWW.AKVOPRO.CZ											
STUPĚŇ				DŮR+DSP							
Č. ZAKÁZKY				383							
FORMÁT				2x44							
DATUM				09/2016							
MĚŘÍTKO				1:2 000							

OPRAVA KANALIZACE LHOŤA U TRUTNOVA

KATASTRÁLNÍ SITUAČNÍ VÝKRES

00 C.2