


ZÁKLADY – stávající stav

M 1 : 100

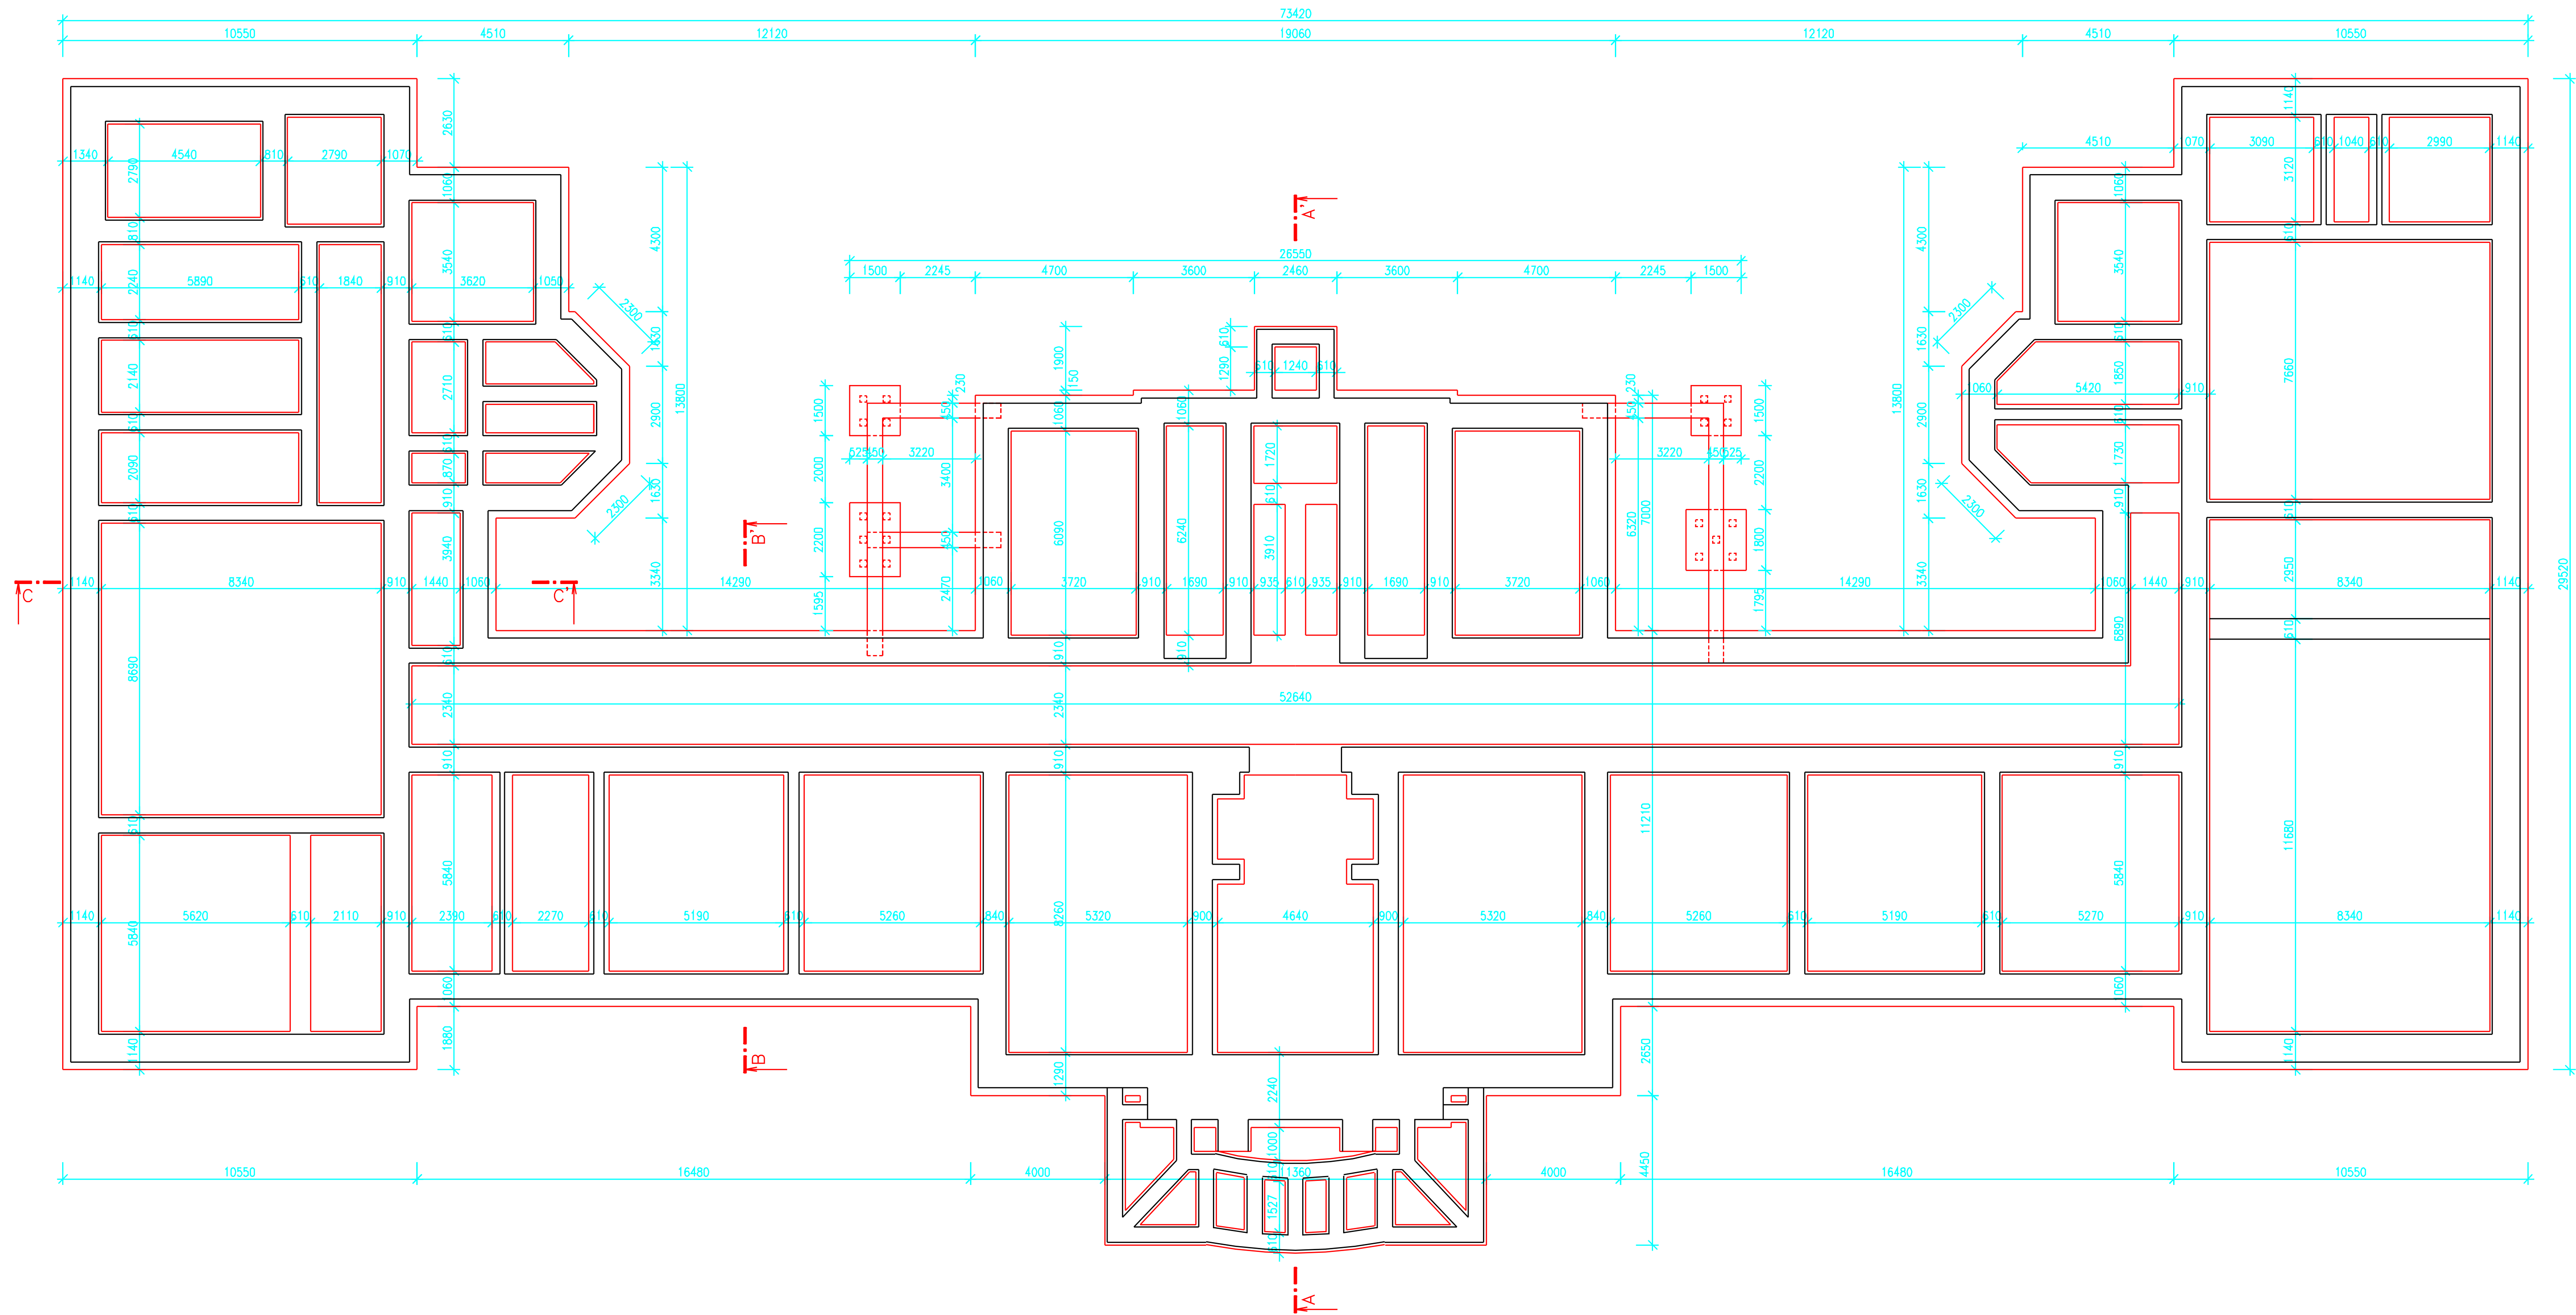

NÁVRH		KRESLIL		ARCHTEKT		VEDOUČÍ	
Ing. M. STEHNO		J. JANŠOVÁ		Ing. arch. P. TUŠL		Ing. arch. P. TUŠL	
3Q PROJECT o.s. Elzébio nábřeží 304 500 03 HRADEC KRÁLOVÉ IČO 63216809, DIČO 228-63216809 tel. 495057111 fax. 495057141							
MÍSTO STAVBY POSPÍŠILOVA 365, Hradec Králové							
INVESTOR ZDRAVOTNICKÝ HOLDING KRÁLOVÉHRADECKÉHO KRAJE o.s.							
STAVBA DIGITALIZACE STÁVAJÍCÍHO OBJEKTU							
OBJEKT OSTATY HLUCHONĚMÝCH							
STUPEŇ digitalizace dat. 01/2009							
ZAKÁZKA 45/2008							
MĚŘITKA 1:100							
OBSAH VÝKRESU							
CELÝ VÝKRES: 4508-01-STE/DIG							
Půdorys základů – STÁVAJÍCÍ STAV							