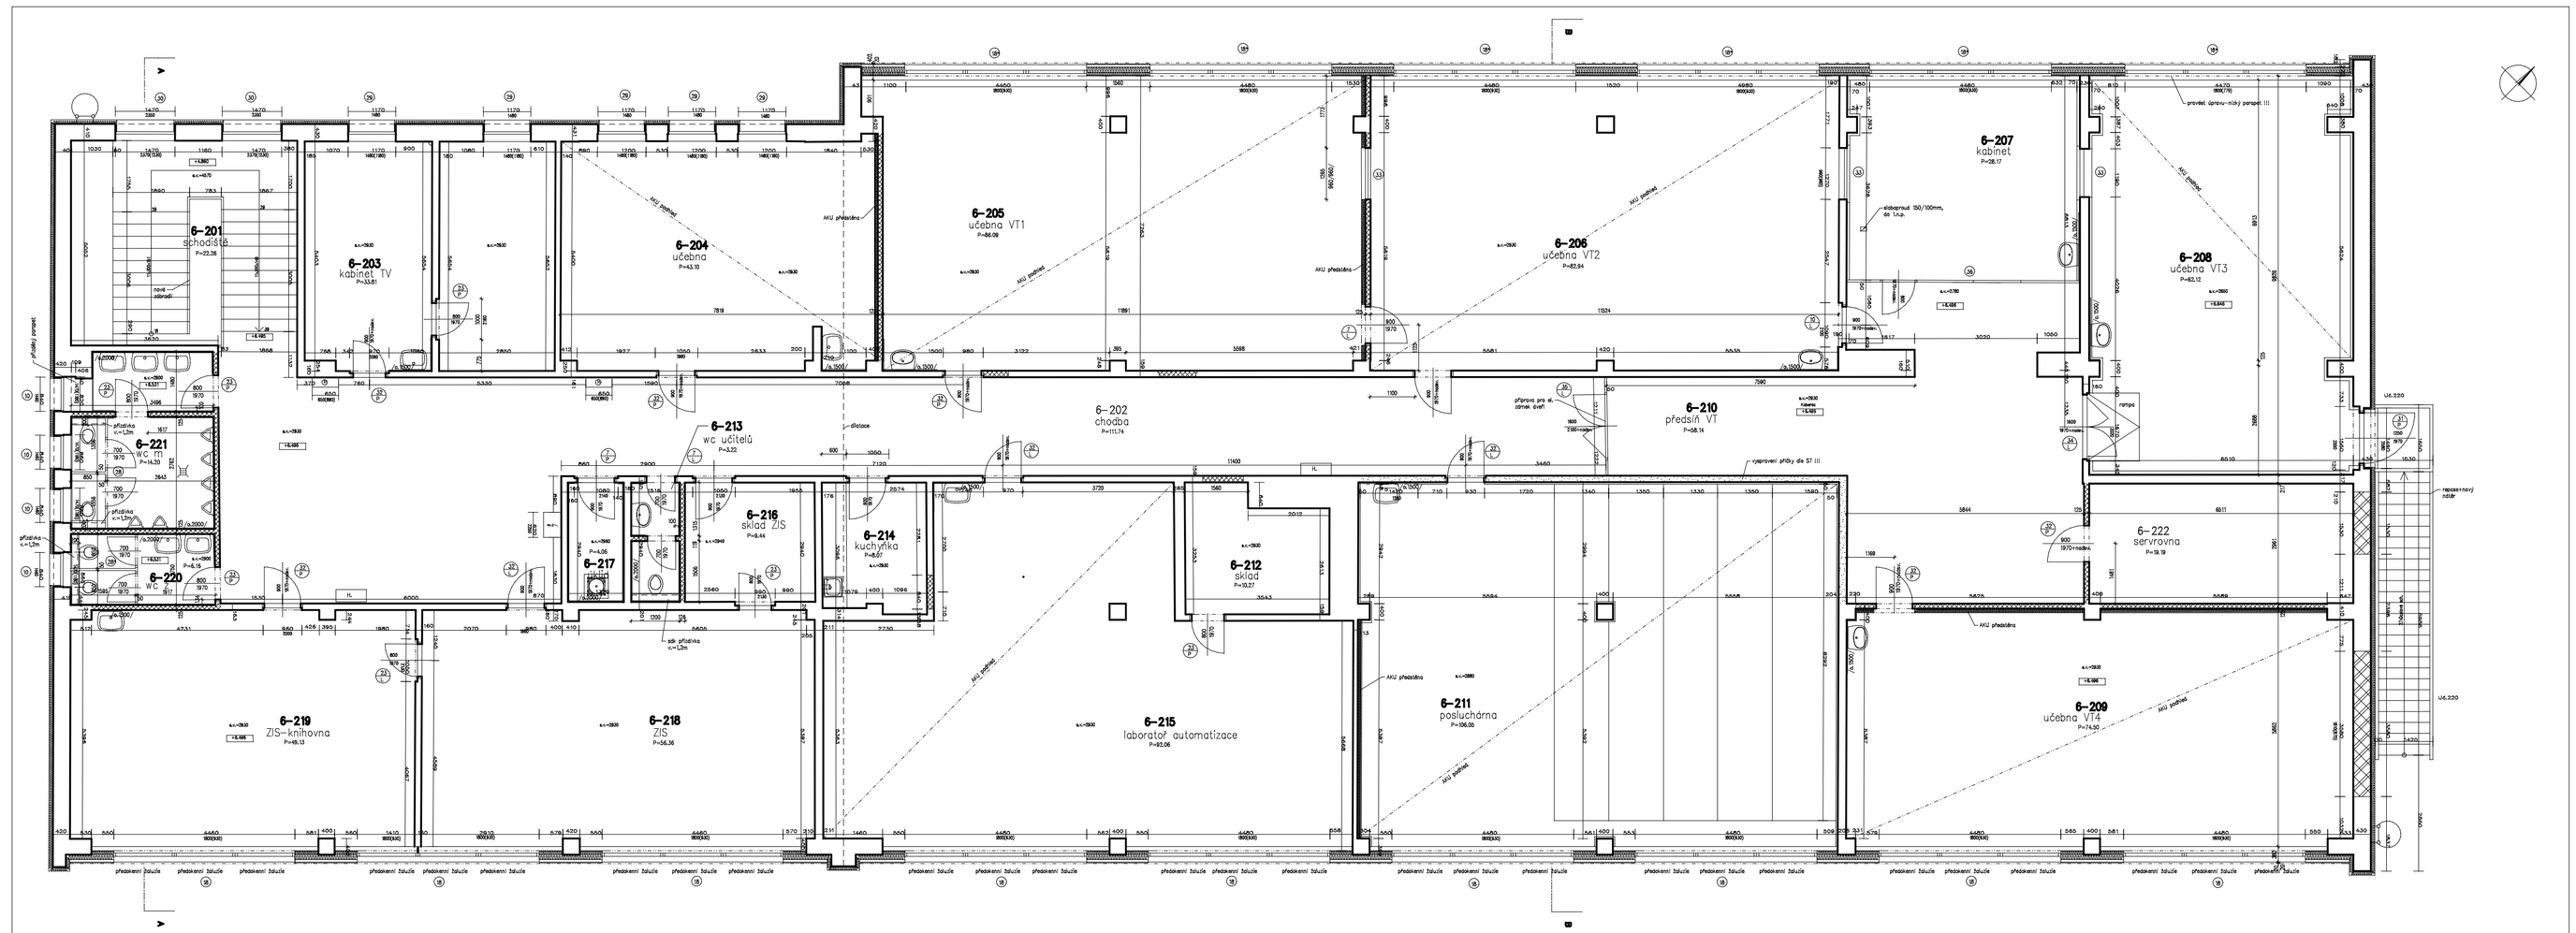
6-201 schodiště P=23,26
6-202 chodba P=111,74
6-203 kabinet TV P=33,81
6-204 učebna P=43,10
6-205 učebna VT1 P=86,09
6-206 učebna VT2 P=82,84
6-207 kabinet P=28,17
6-208 učebna VT3 P=82,12
6-209 učebna VT4 P=74,50
6-210 předsíň VT P=58,14
6-211 posluchárna P=106,05
6-212 sklad P=10,37
6-213 wc učitelů P=3,22
6-214 kuchyňka P=8,67
6-215 laboratoř automatizace P=93,06
6-216 sklad ZTS P=9,44
6-217 úklid P=4,06
6-218 ZTS P=56,36
6-219 ZTS-knihovna P=49,13
6-220 wc ž P=6,16
6-221 wc m P=14,20
6-222 servírovna P=19,19
AKU předstěna
AKU podhled
