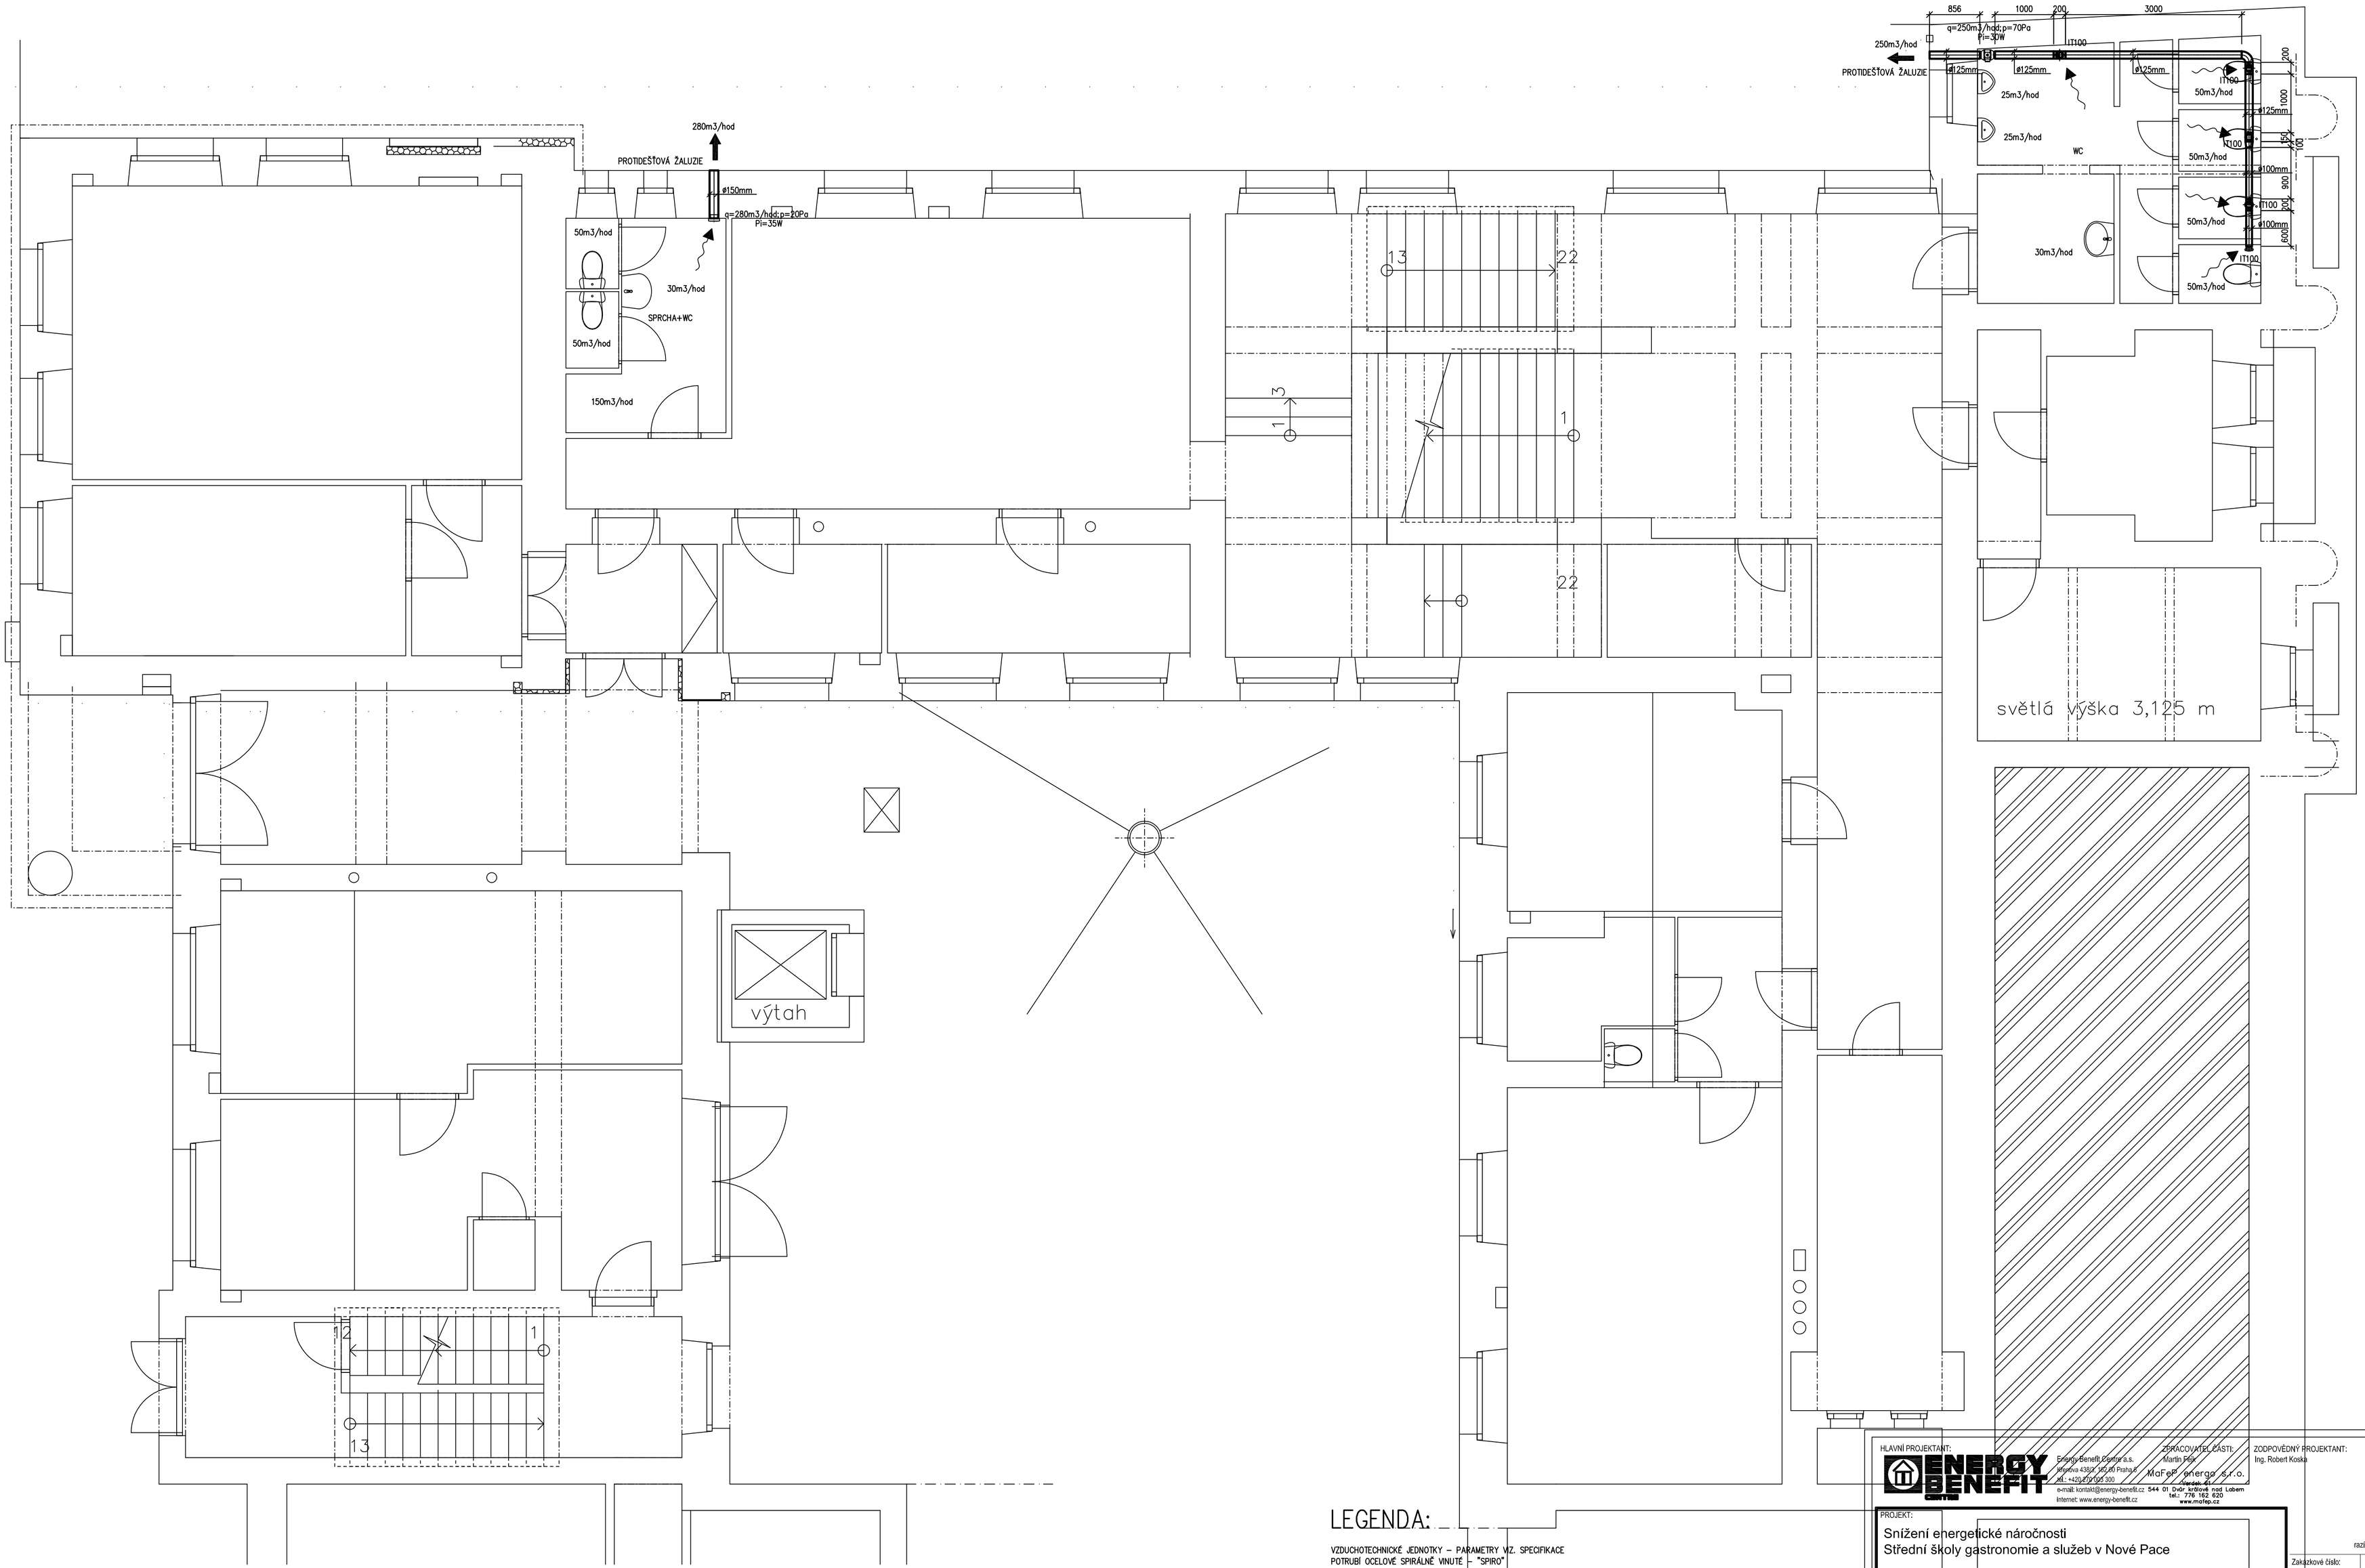

LEGENDA:

VZDUCHOTECHNICKÉ JEDNOTKY – PARAMETRY VIZ. SPECIFIKACE
POTRUBÍ OCELOVÉ SPIRÁLNĚ VINUTÉ – "SPIRO"

HLAVNÍ PROJEKTANT:
ENERGY BENEFIT
Energy-Benefit, Controls a.s.
Wolkerova 4182/2, 140 65 Praha 4
tel.: +420 272 005 300
e-mail: kontakt@energy-benefit.cz
internet: www.energy-benefit.cz

ZPRACOVATEL ČÁSTI:
Martin Fišr
MaFep energo s.r.o.
544 01 Dvůr Králové nad Labem
tel.: 776 152 620
www.mafep.cz

ZODPOVĚDNÝ PROJEKTANT:
Ing. Robert Koska

PROJEKT:
Snížení energetické náročnosti
Střední školy gastronomie a služeb v Nové Pace

razítko a podpis

Zakázkové číslo: 150519
Paré:
Datum: 01/2016

STAVEBNÍK:
Střední škola gastronomie a služeb
Masarykovo nám. 2, 509 27 Nová Paka

ČÁST, PROFESE: TECHNIKA PROSTŘEDÍ STAVEB - VZDUCHOTECHNIKA
Část: D.1.4.a
Stupeň: DPS
Změna: 00

VÝKRES: PŮDORYS 1.PP
Č. výkr.: 2
Formát: 8xA4
Měřítko: 1:50