




PŪDORYS 1.NP, M 1:50

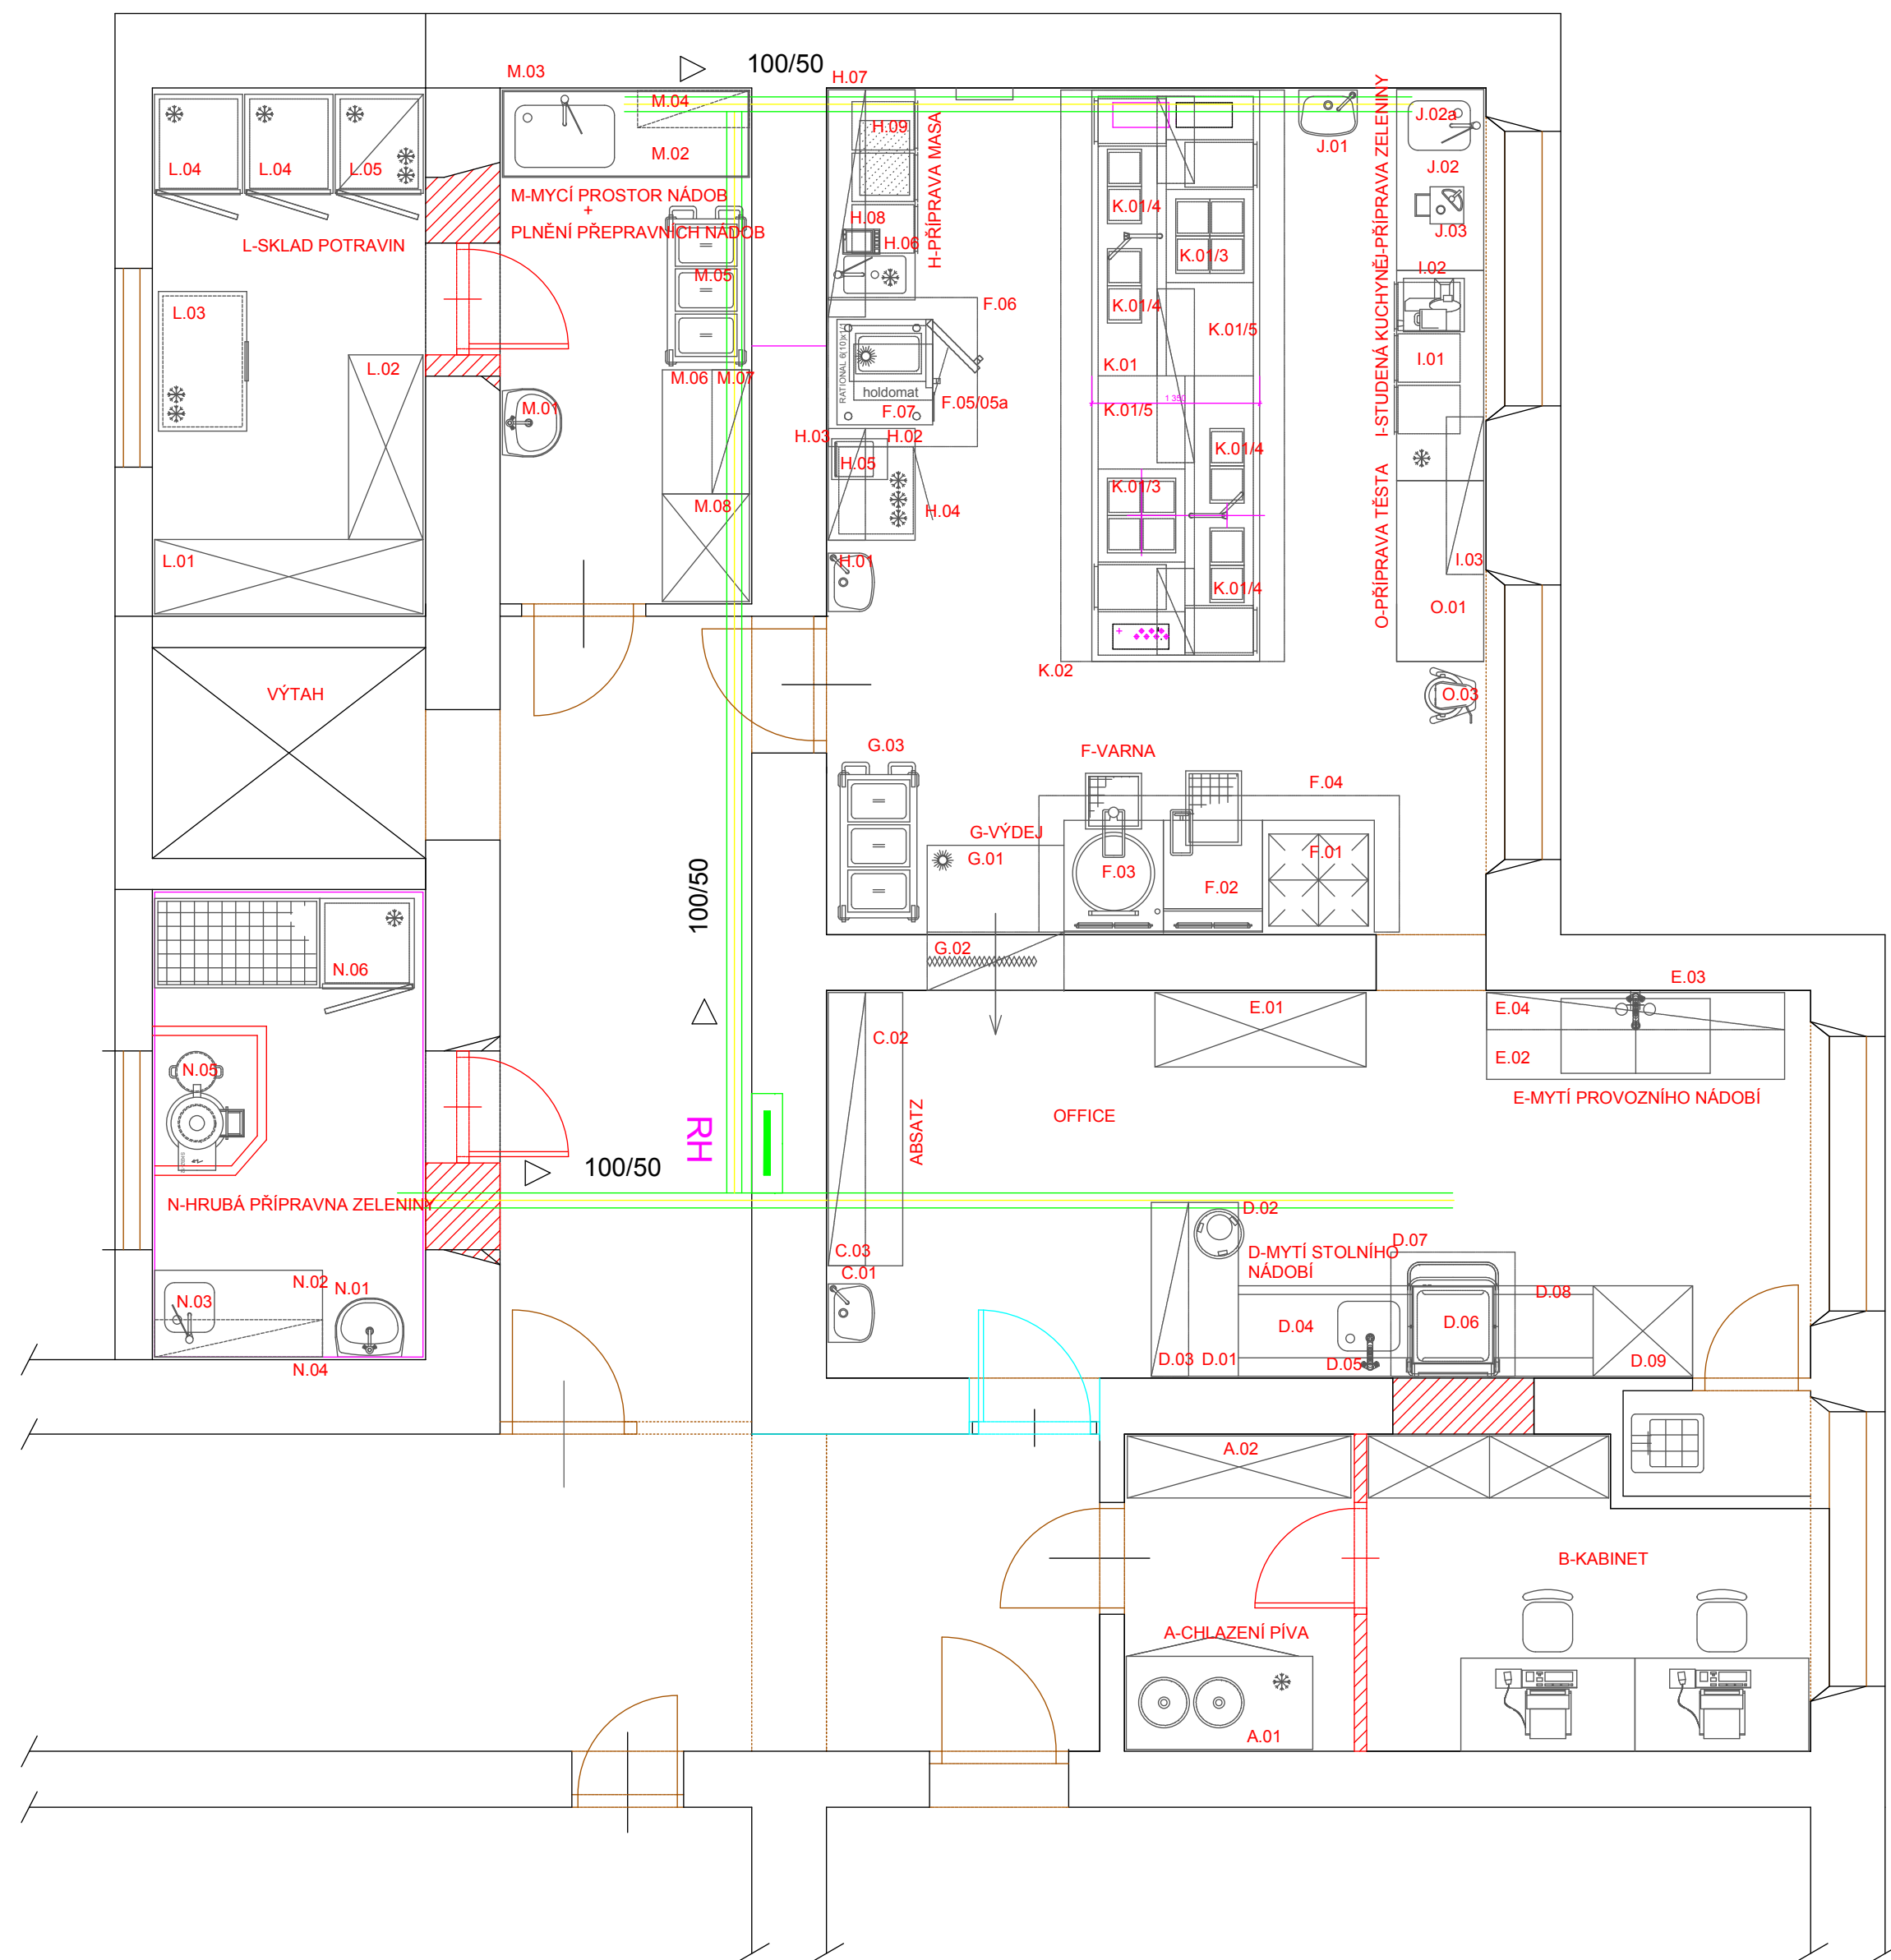

ŘEZ MONOBLOC, M 1:25

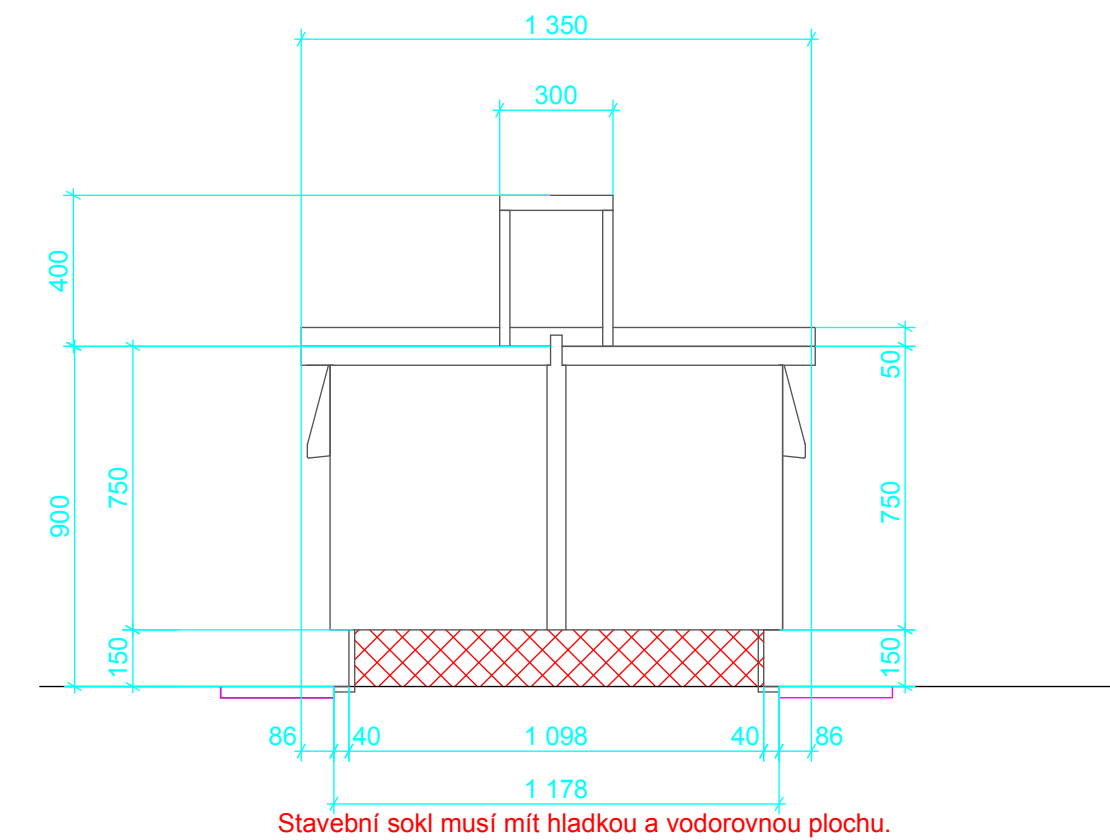

VYPRACOVAL	Štěpán MIHALEČKO	 GAST-PRO TRUTNOV technika pro gastronomii	
KONTOLOVAL	Václav FLANDERA		
OBJEDNATEL: STŘEDNÍ ŠKOLA GASTRONOMIE A SLUŽEB, MASARYKOVO NÁMĚSTÍ 2, 509 01 NOVÁ PAKA			
AKCE : HOTELOVÁ ŠKOLA NOVÁ PAKA			
GASTROTECHNOLOGIE		MĚŘÍTKO : 1:50	GAST - PRO s.r.o. Horská 60 541 01 Trutnov tel.: 499 846 345 info@gastpro.cz www.gastpro.cz
		FORMÁT : 4xA4	
DPS	Č. PARÉ:	DATUM : 03 2016	
NÁZEV PŘÍLOHY:DISPOZICE GASTROTECHNOLOGIE KUCHYNĚ 1.NP		ČÍSLO PŘÍLOHY G-1.3	EV. Č. AKCE 14/01021