
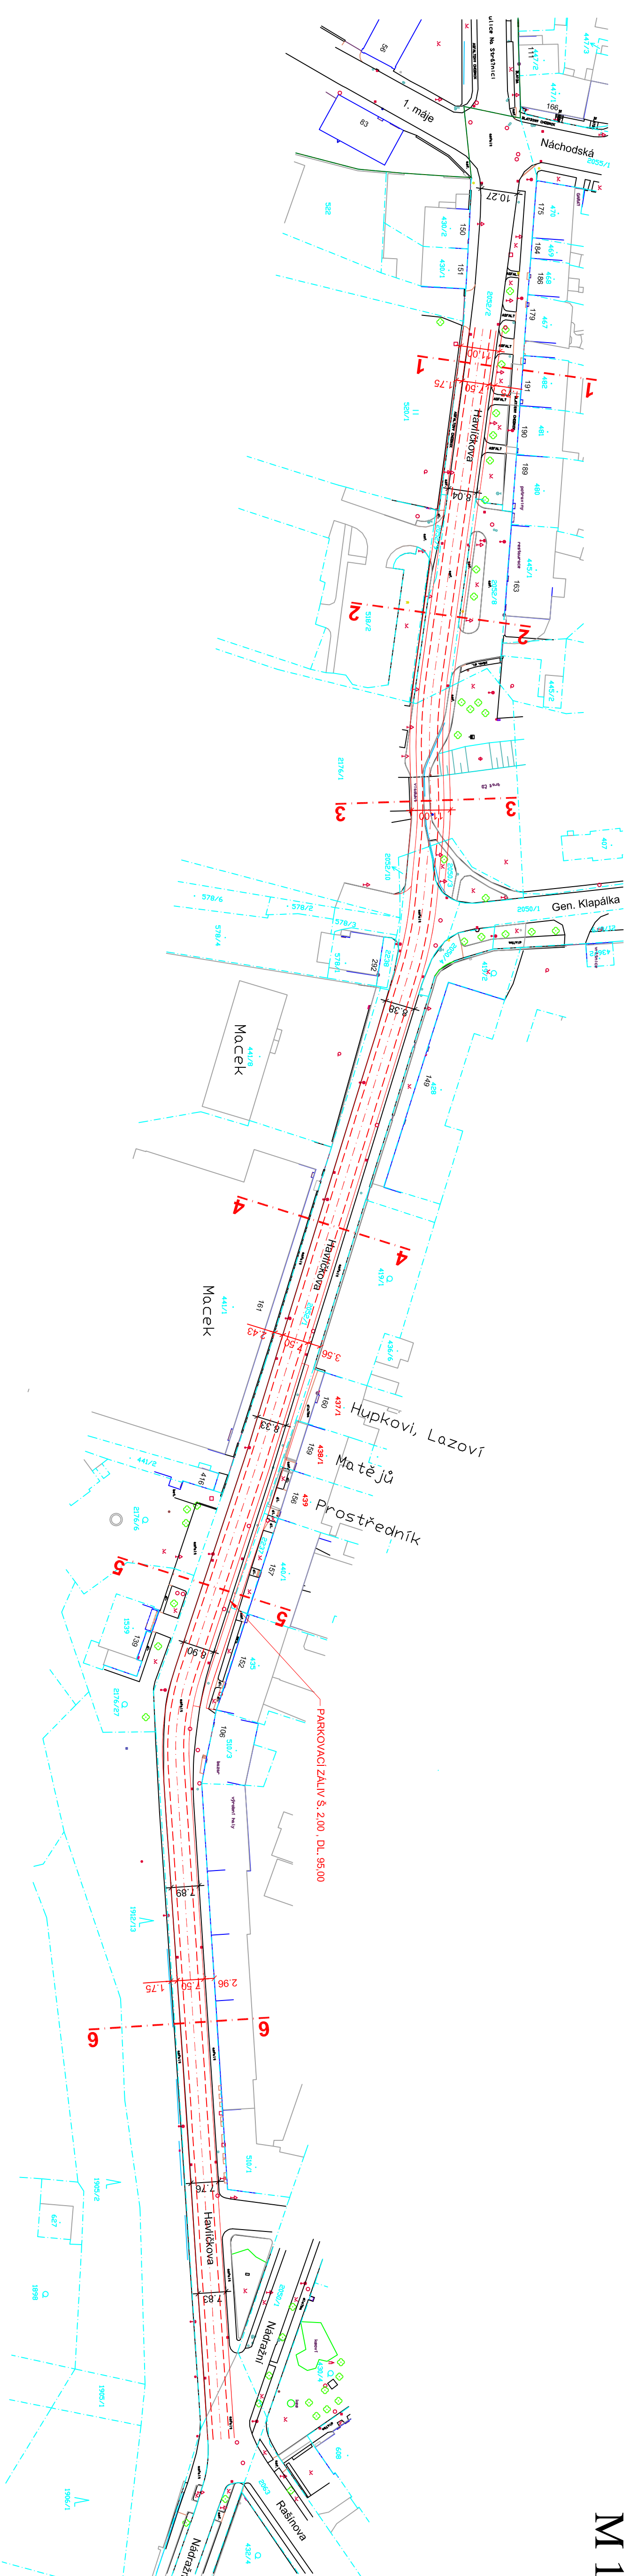


M 1:1000

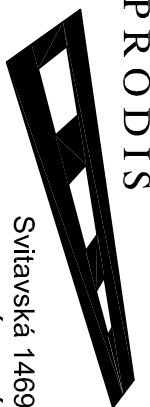

VÝŠKOVÝ SYSTÉM BpV
SOUŘADNICOVÝ SYSTÉM S-JTSK

Variantă "D"

HLAVNÍ PROJEKTANT		VYPRACOVAL		KRESLIL	
MILOSLAV KUČERA		MILOSLAV KUČERA		MILOSLAV KUČERA	
OKRES: NÁCHOD		OBEČ: Nové Město nad Metují			
INVESTOR: SÚS Královéhradeckého kraje a.s. Kutnohorská 59/26, 500 04 Hradec Králové–Placínice					
OBJEKT Řešení průtahu silnice II/285 v Havířkově ulici v Novém Městě nad Metují					
STUPĚŇ TP		 PRŮDIS Svrlavská 1469 500 12 HRADEC KRÁLOVÉ tel. 495 271 998, 603 512 615 prod@pru.pro, info@iscall.cz			
FORMÁTU A4		4			
DATUM		04/2016			
ZAK. ČÍSLO		60616			
IČO		12349615			
MĚŘITKO		PŘÍLOHA Č.			
1:1000		2			