



M 1:1000

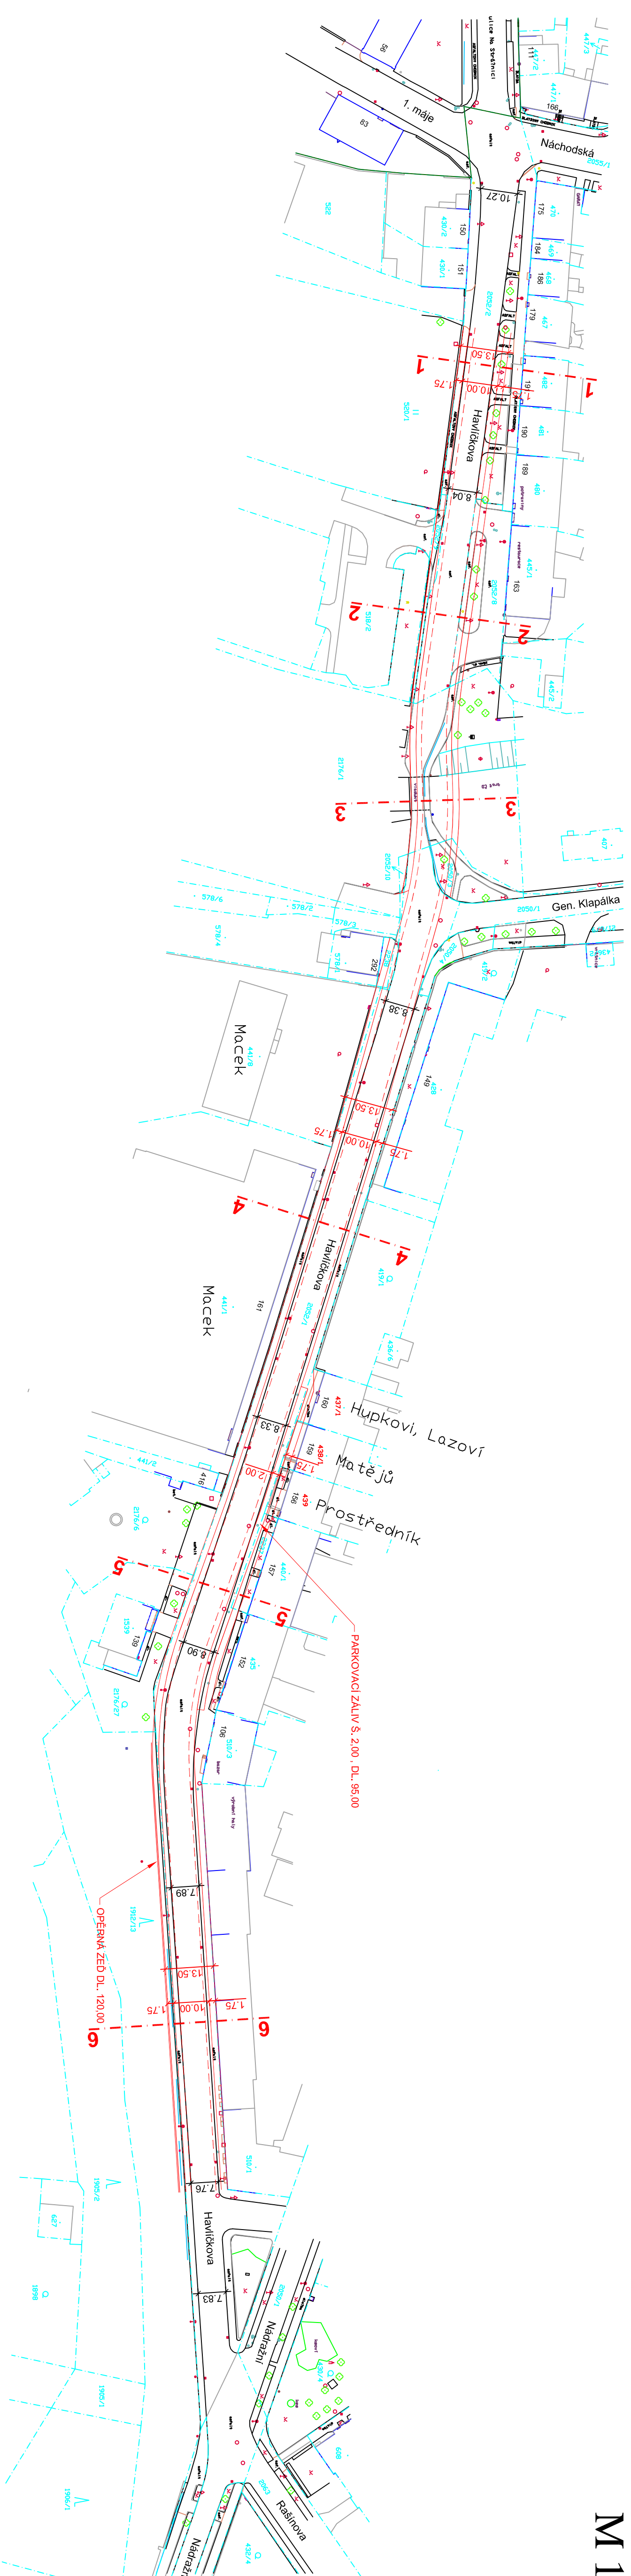

**VÝŠKOVÝ SYSTÉM BpV
SOUŘADNICOVÝ SYSTÉM S-JTSK**

Variantă "C"

HLAVNÍ PROJEKTANT			VYPRACOVAL		KRESLIL	
MILOSLAV KUČERA			MILOSLAV KUČERA		MILOSLAV KUČERA	
OKRES: MACHOD			OBEC: Nové Město nad Metují			
INVESTOR: SÚS Královéhradeckého kraje a.s. Kutnohorská 59/26, 500 04 Hrodec Králové –Pláččice						
OBJEKT Řešení průtahu silnice II/285 v Havlíčkově ulici v Novém Městě nad Metují						
STUPEŇ TP						
SITUACE - ŠÍŘKOVÉ USPOŘÁDÁNÍ						
1:1000						
2						

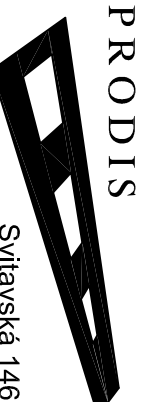

PRODIS

Svatbaská 1469
500 12 HRADEC KRÁLOVÉ
tel. 495 271 990, 603 512 615
prodis.nhk@iscall.cz