

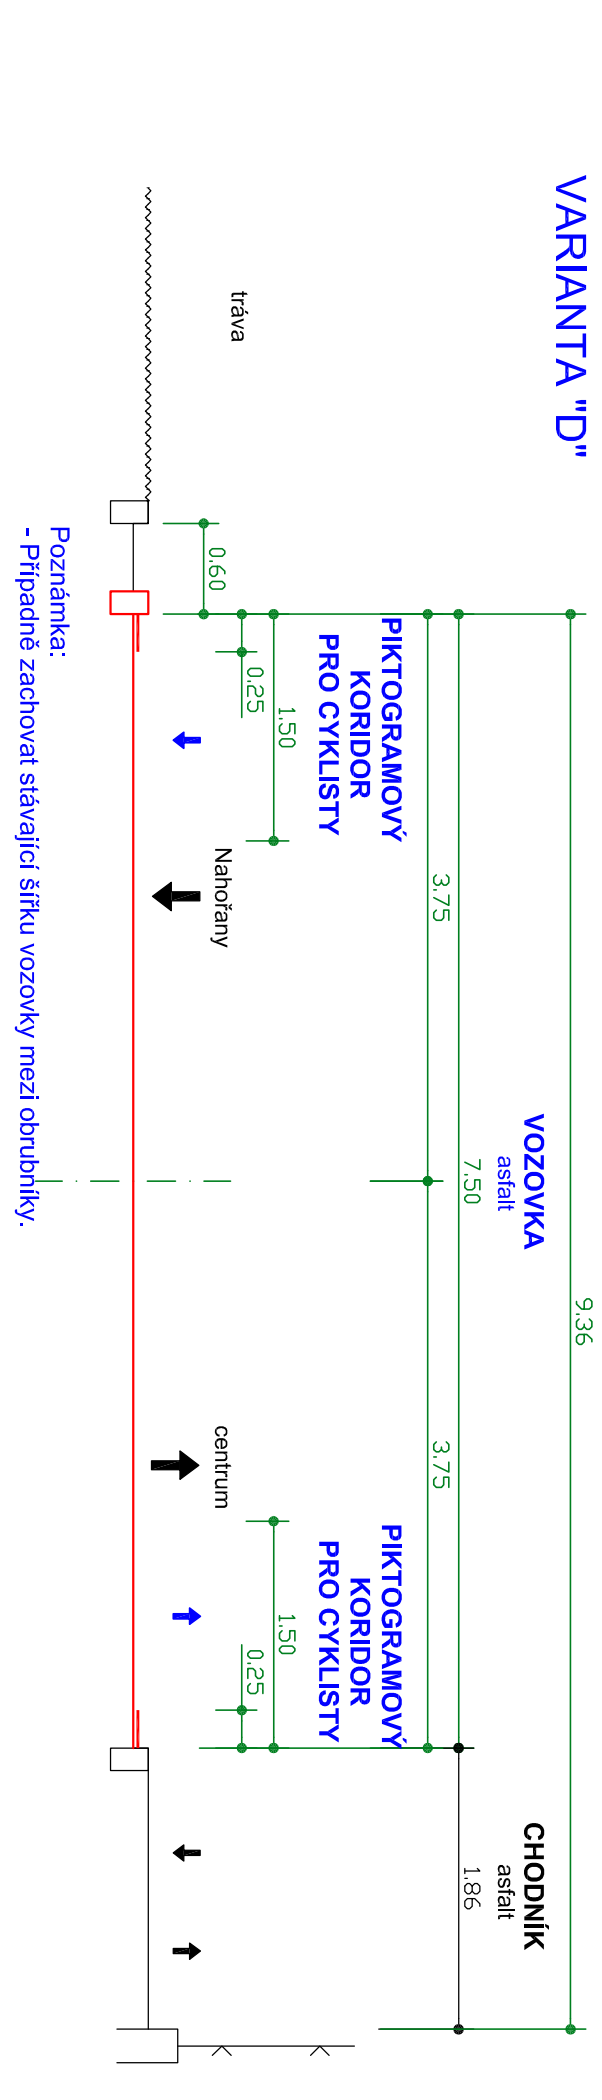
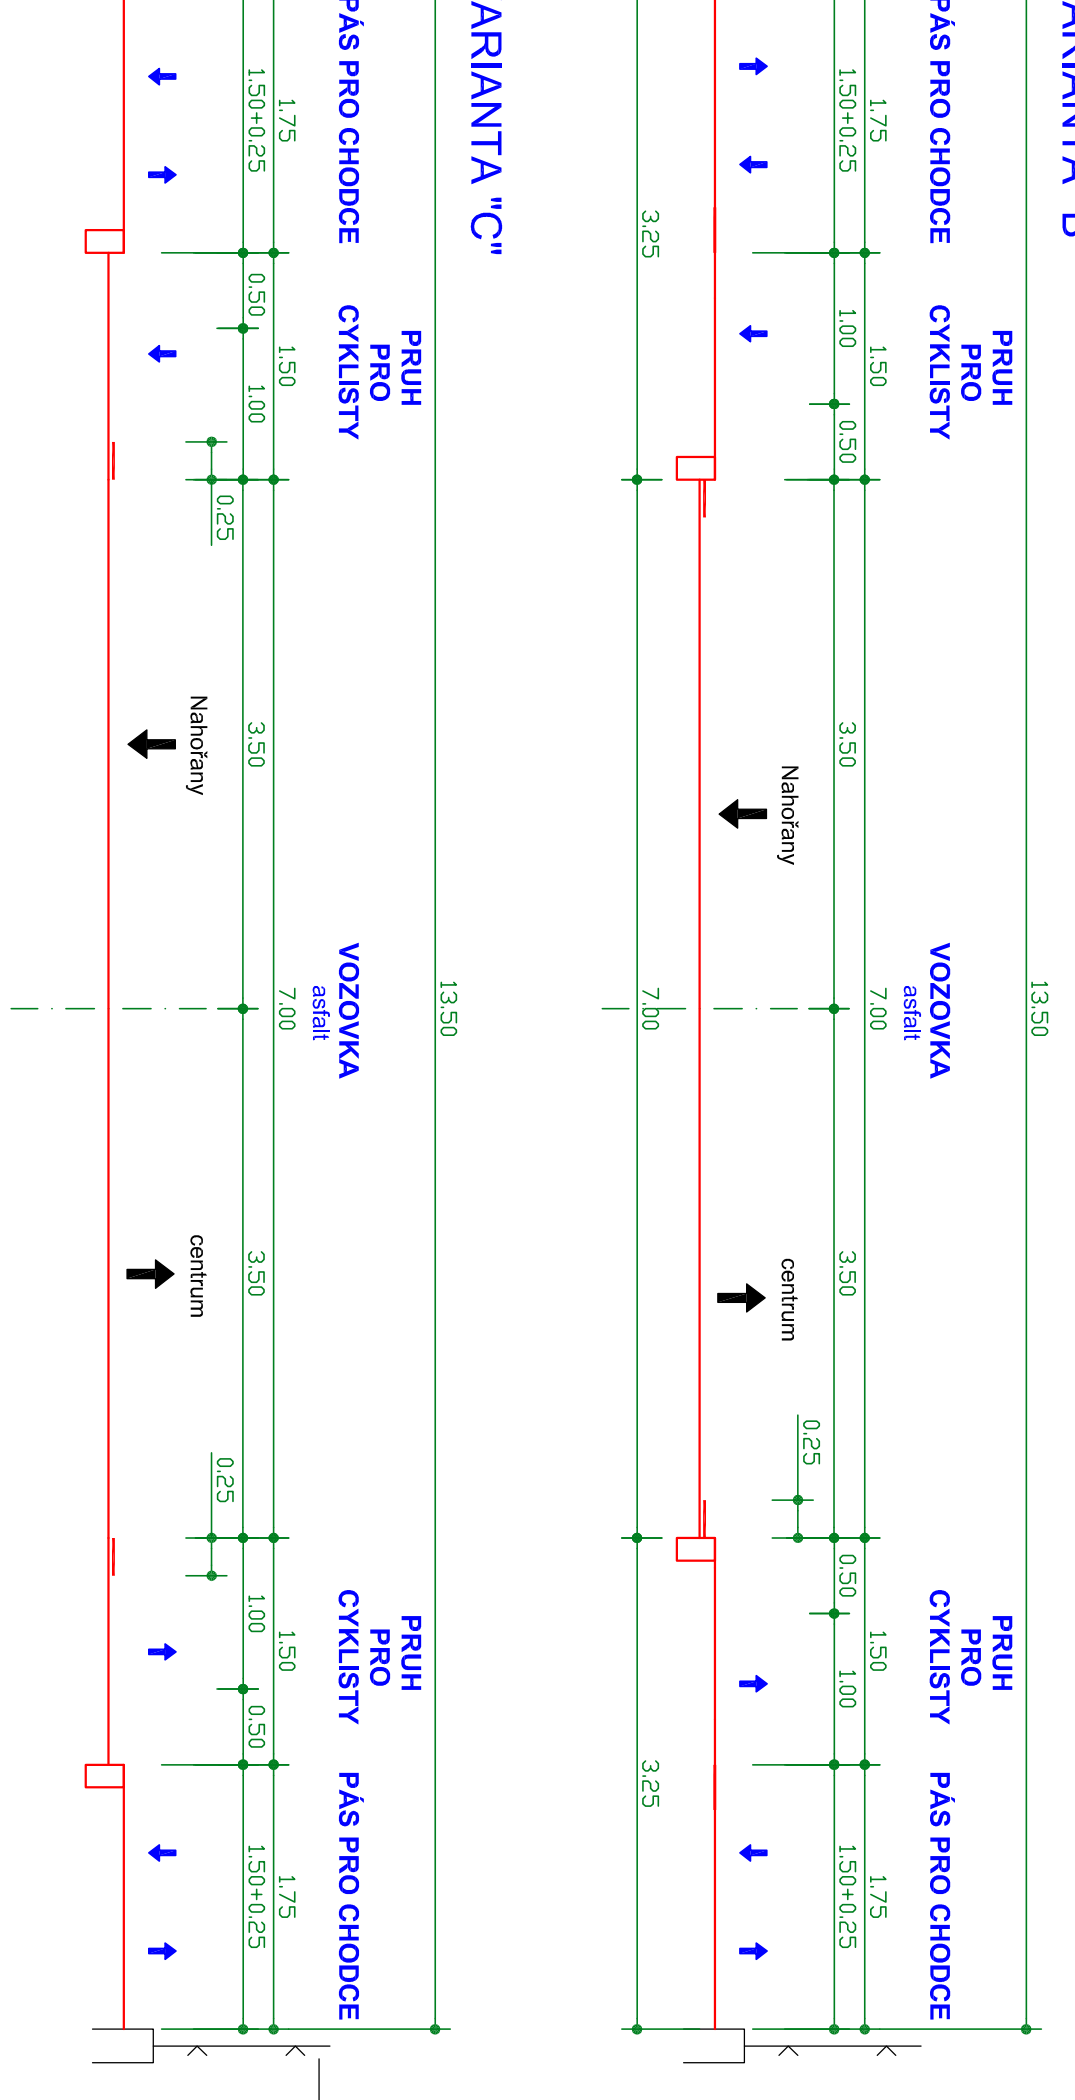


Řez 1 - 1
STAVAJÍCÍ STAV - VARIANTA "A"

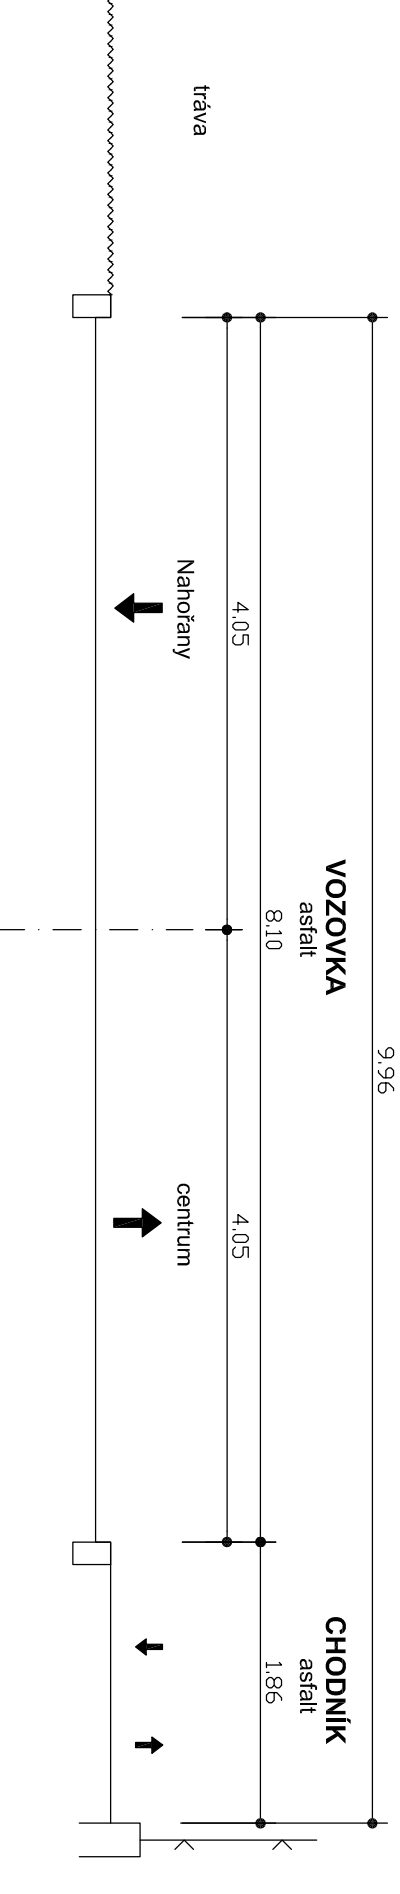



Řez 1 - 1

Řez 2 - 2
STAVAJÍCÍ STAV


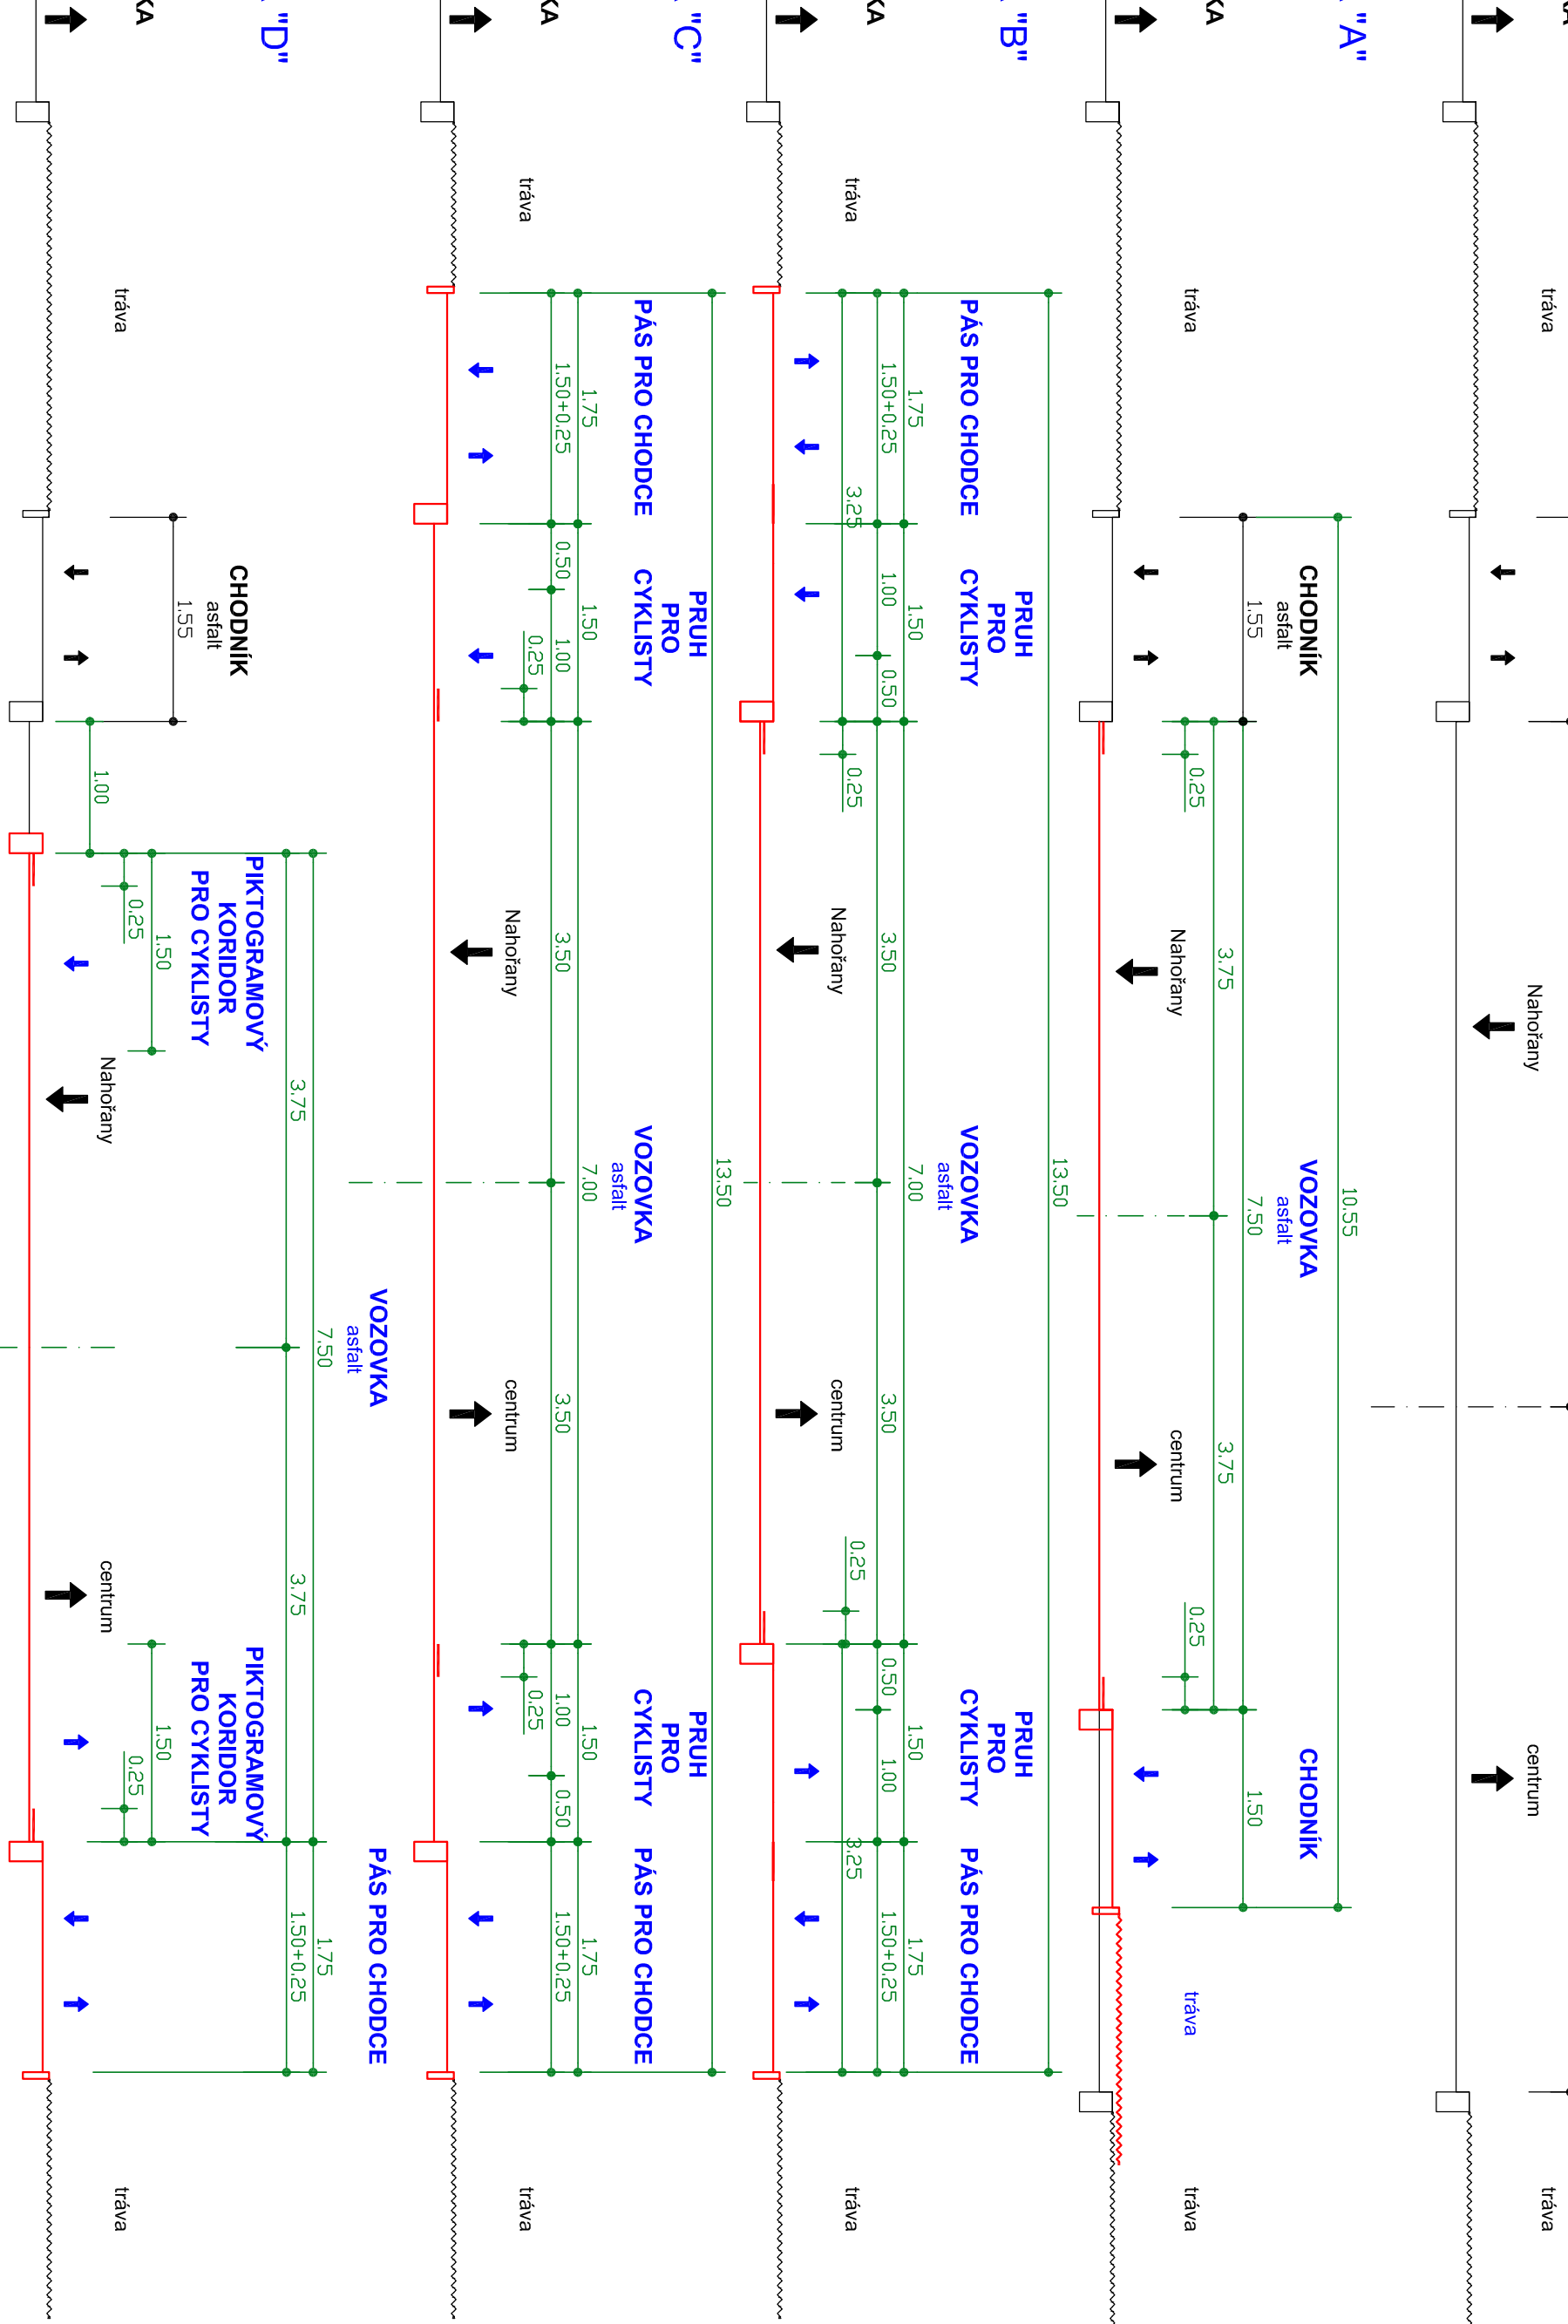


Řez 2 - 2

Řez 3 - 3
STAVAJÍCÍ STAV

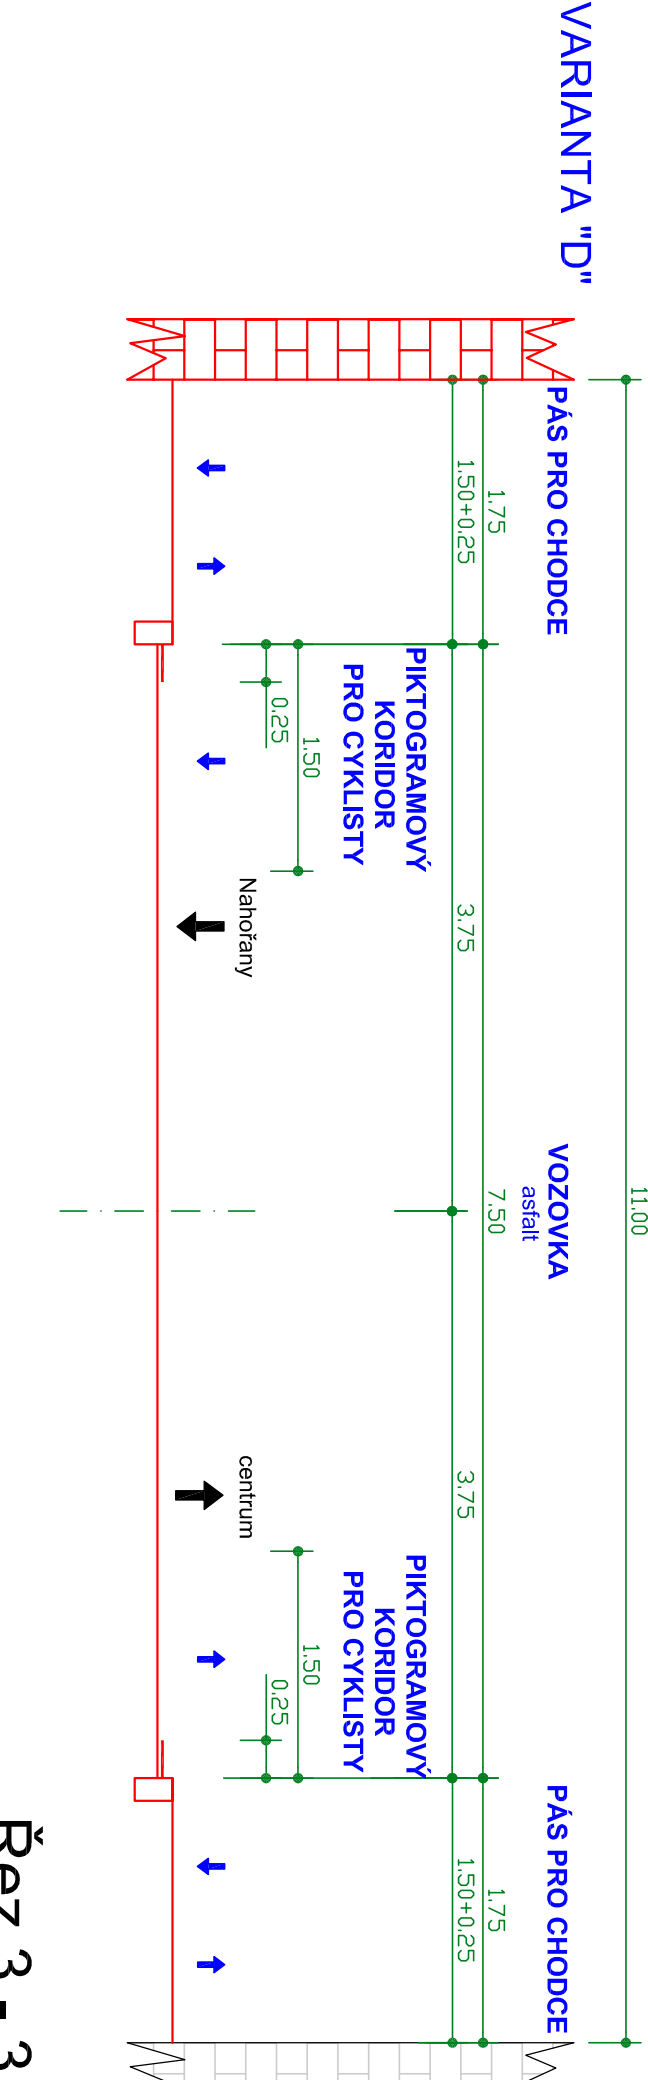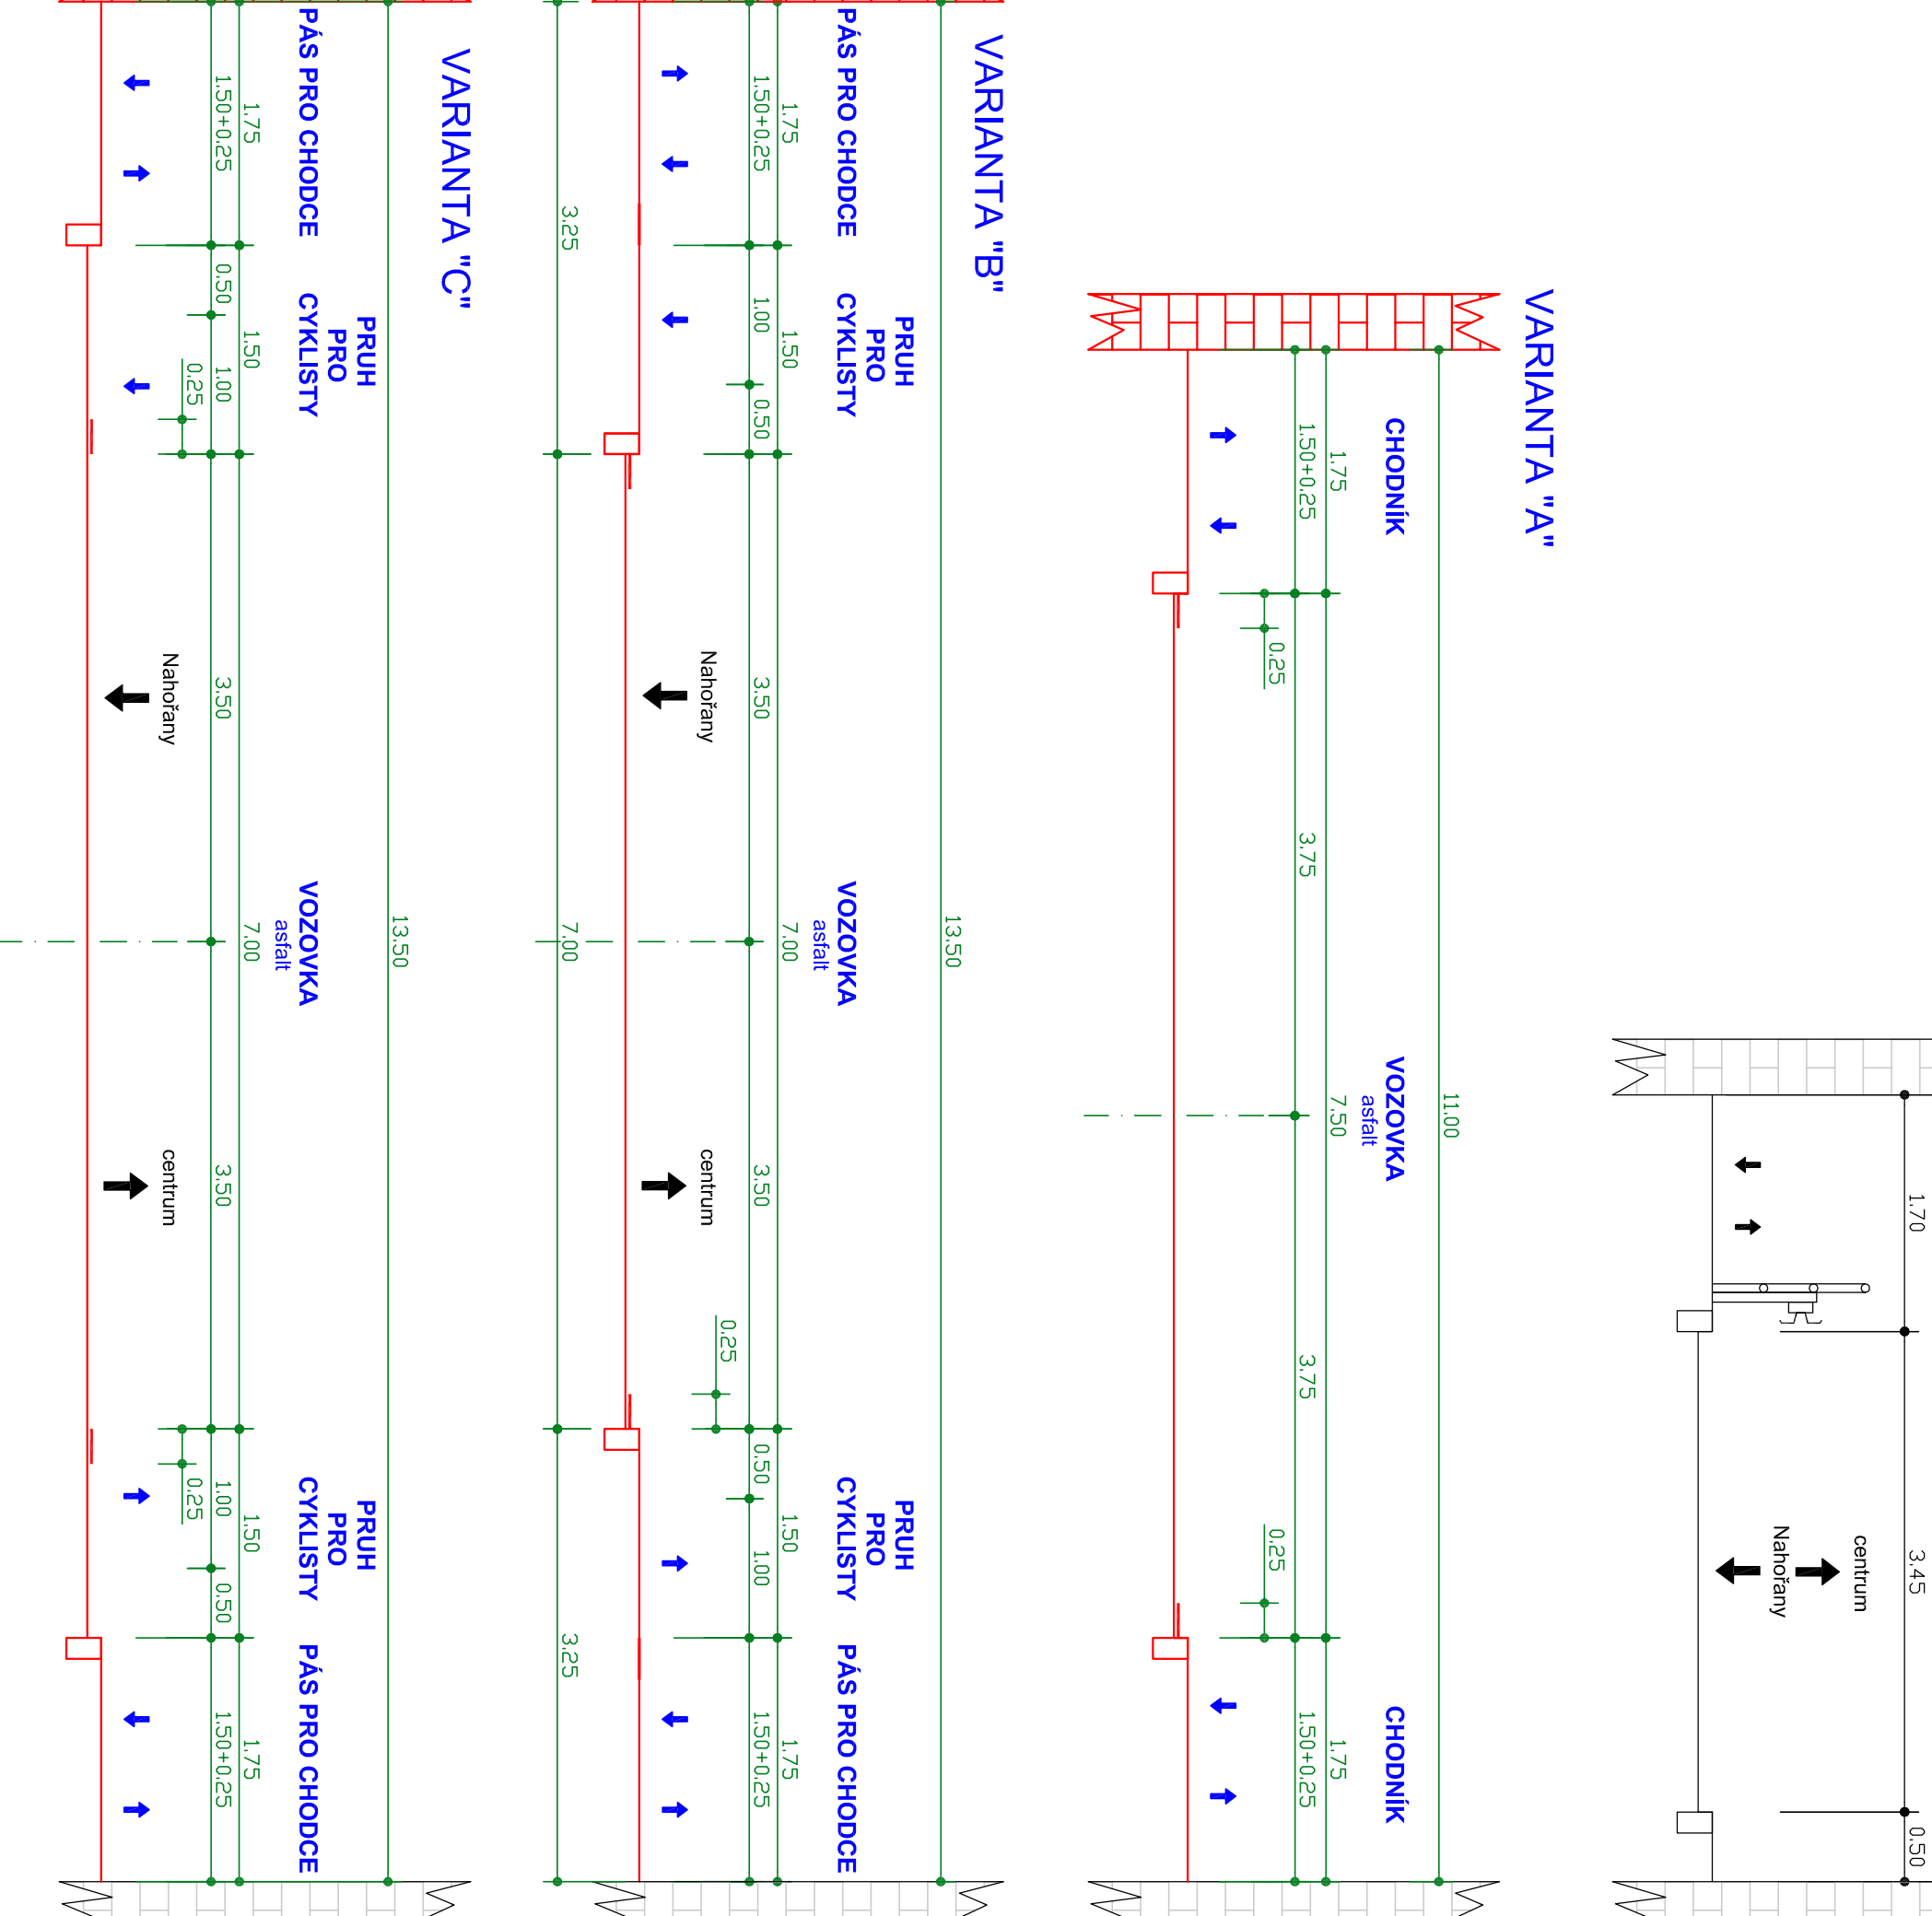


Řez 3 - 3.1

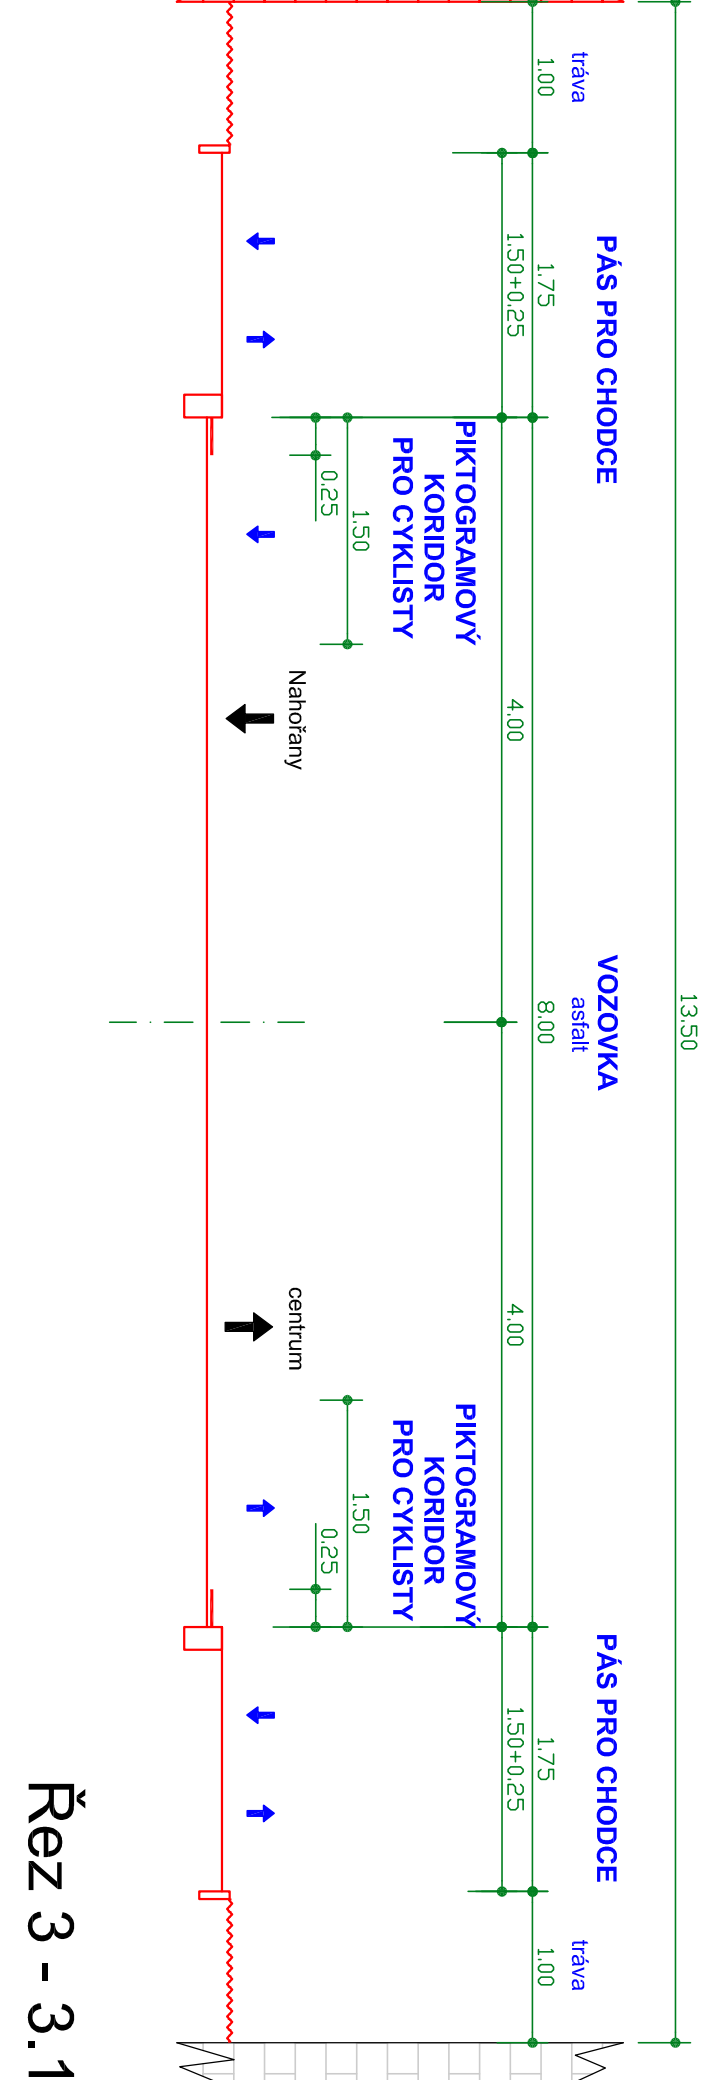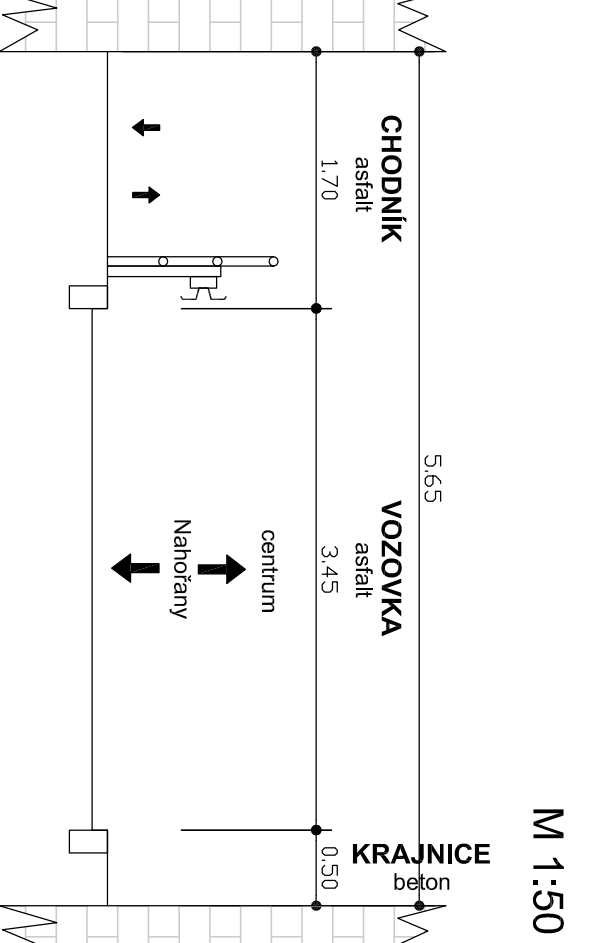


Řez 3 - 3.1

Řez 4 - 4
STAVAJÍCÍ STAV - VARIANTA "A"

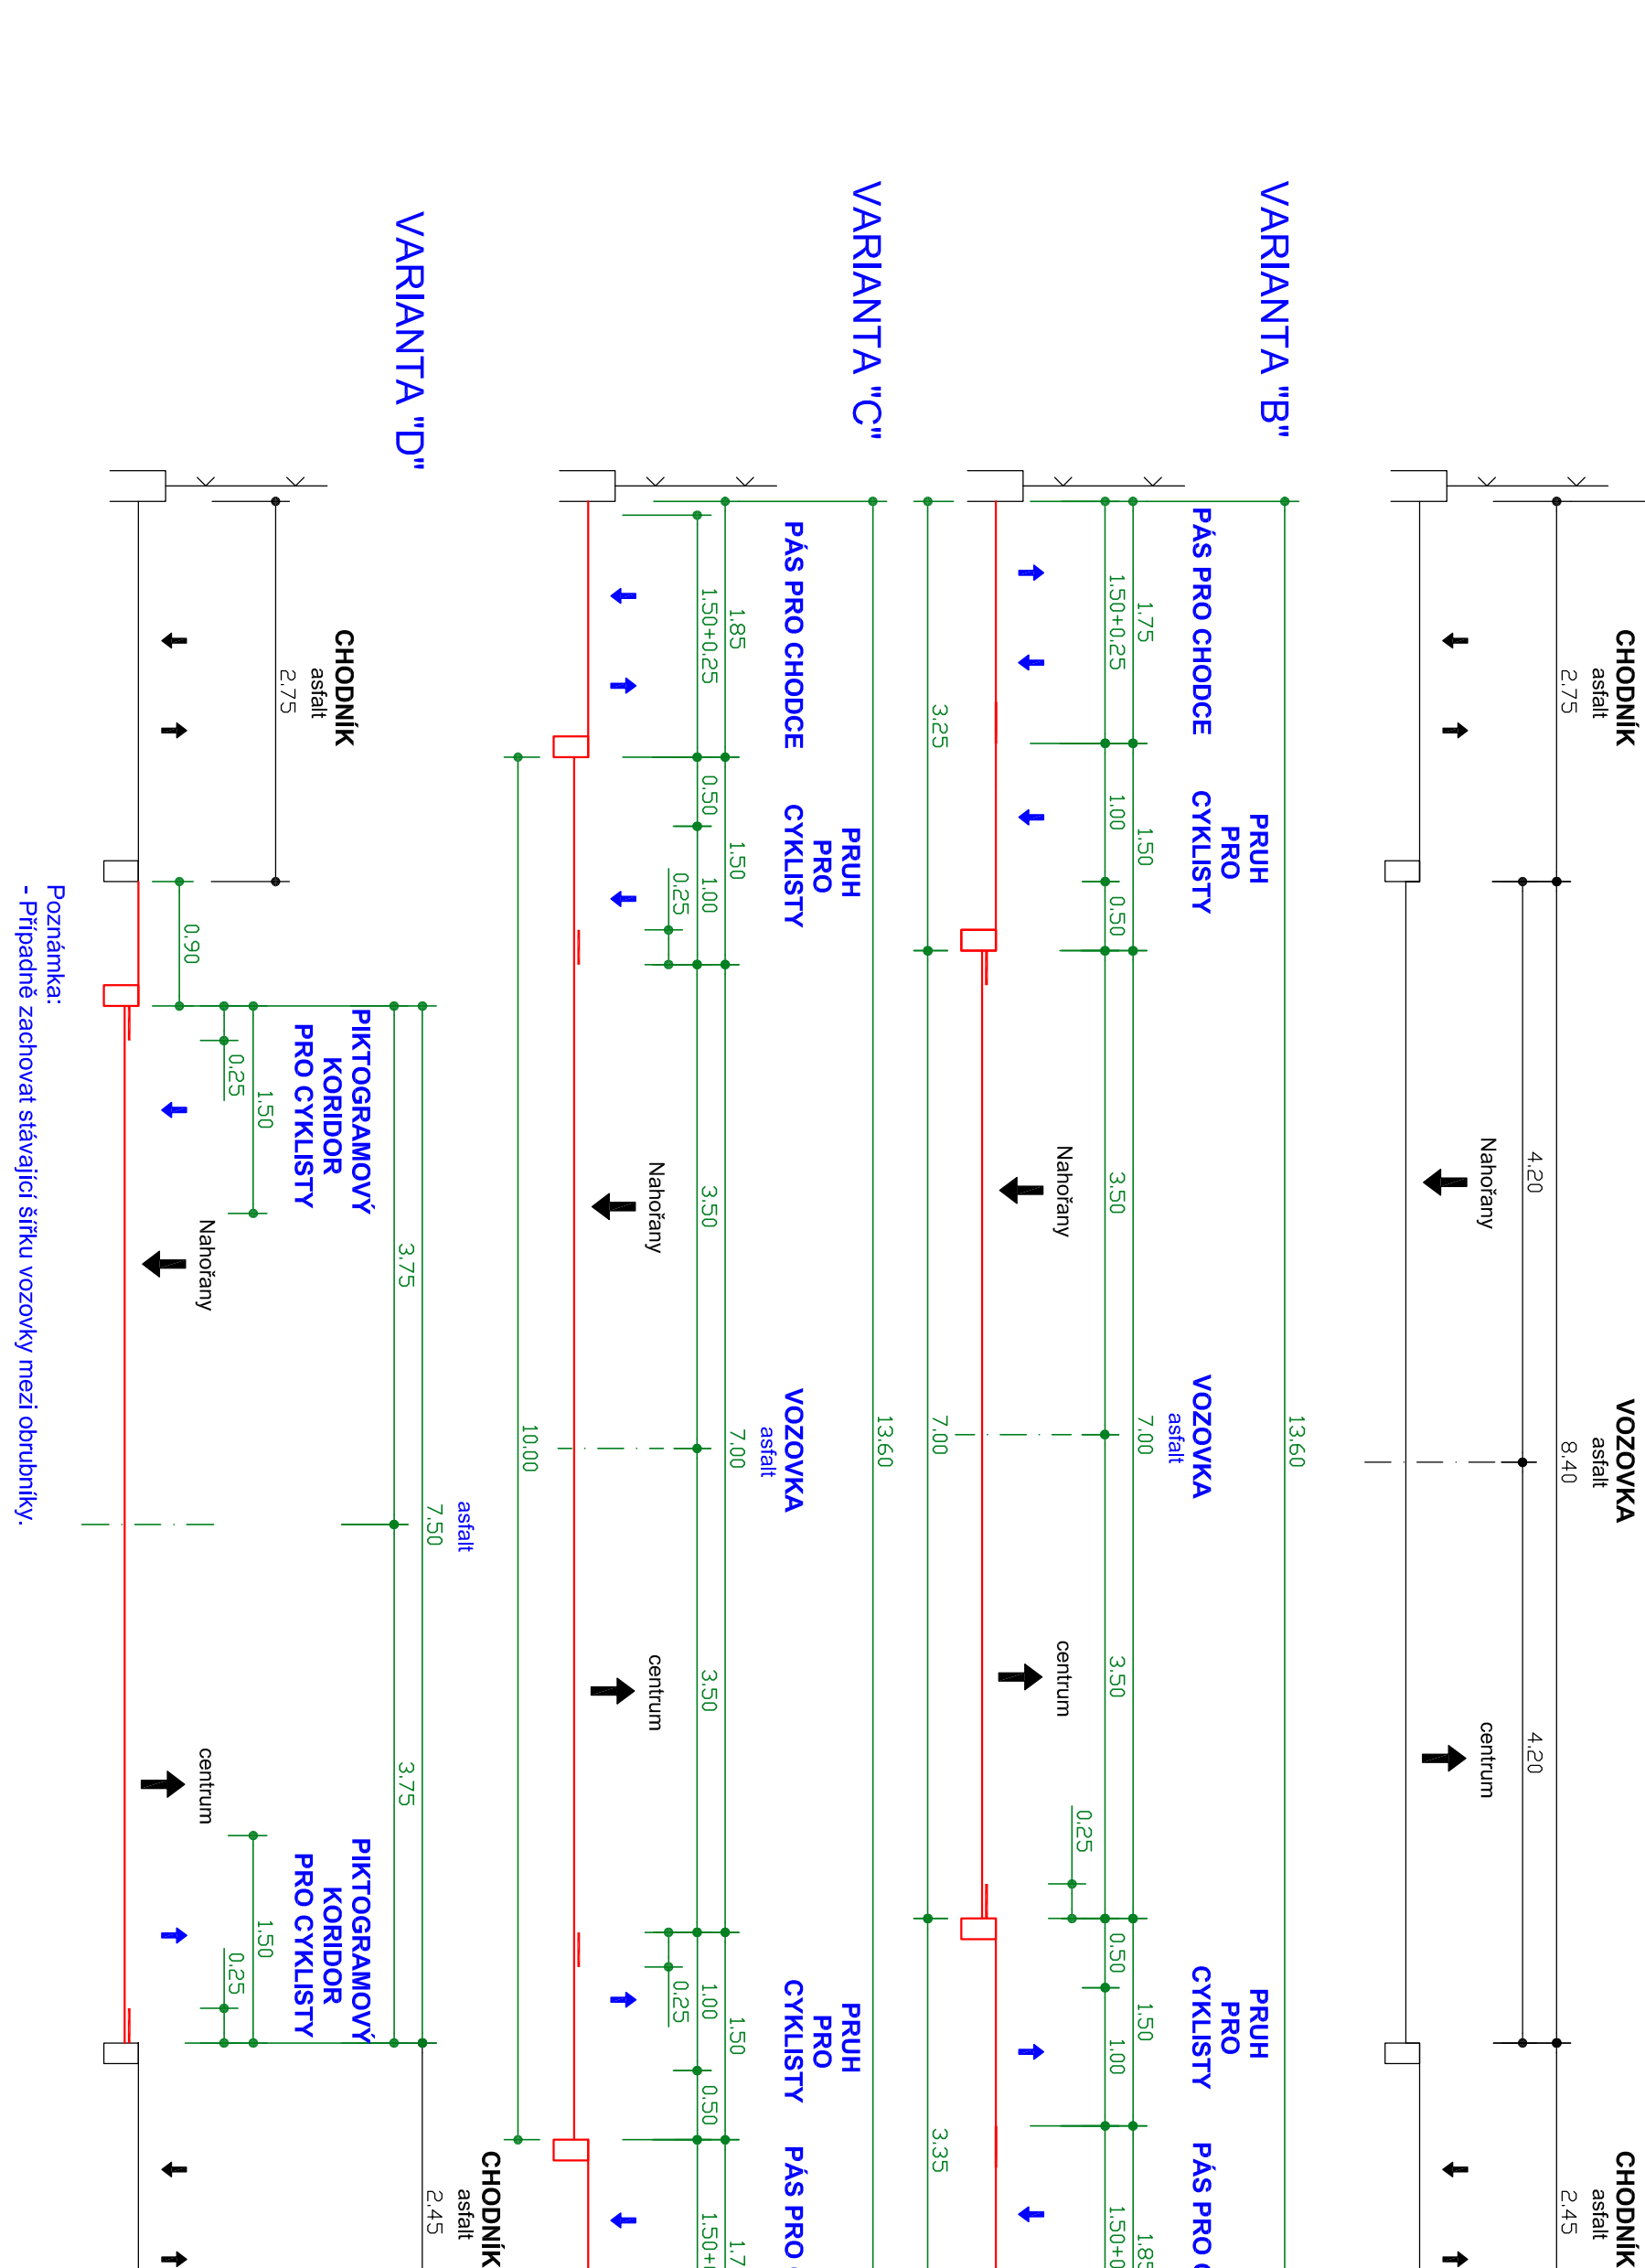


Řez 4 - 4

Řez 5 - 5
STAVAJÍCÍ STAV

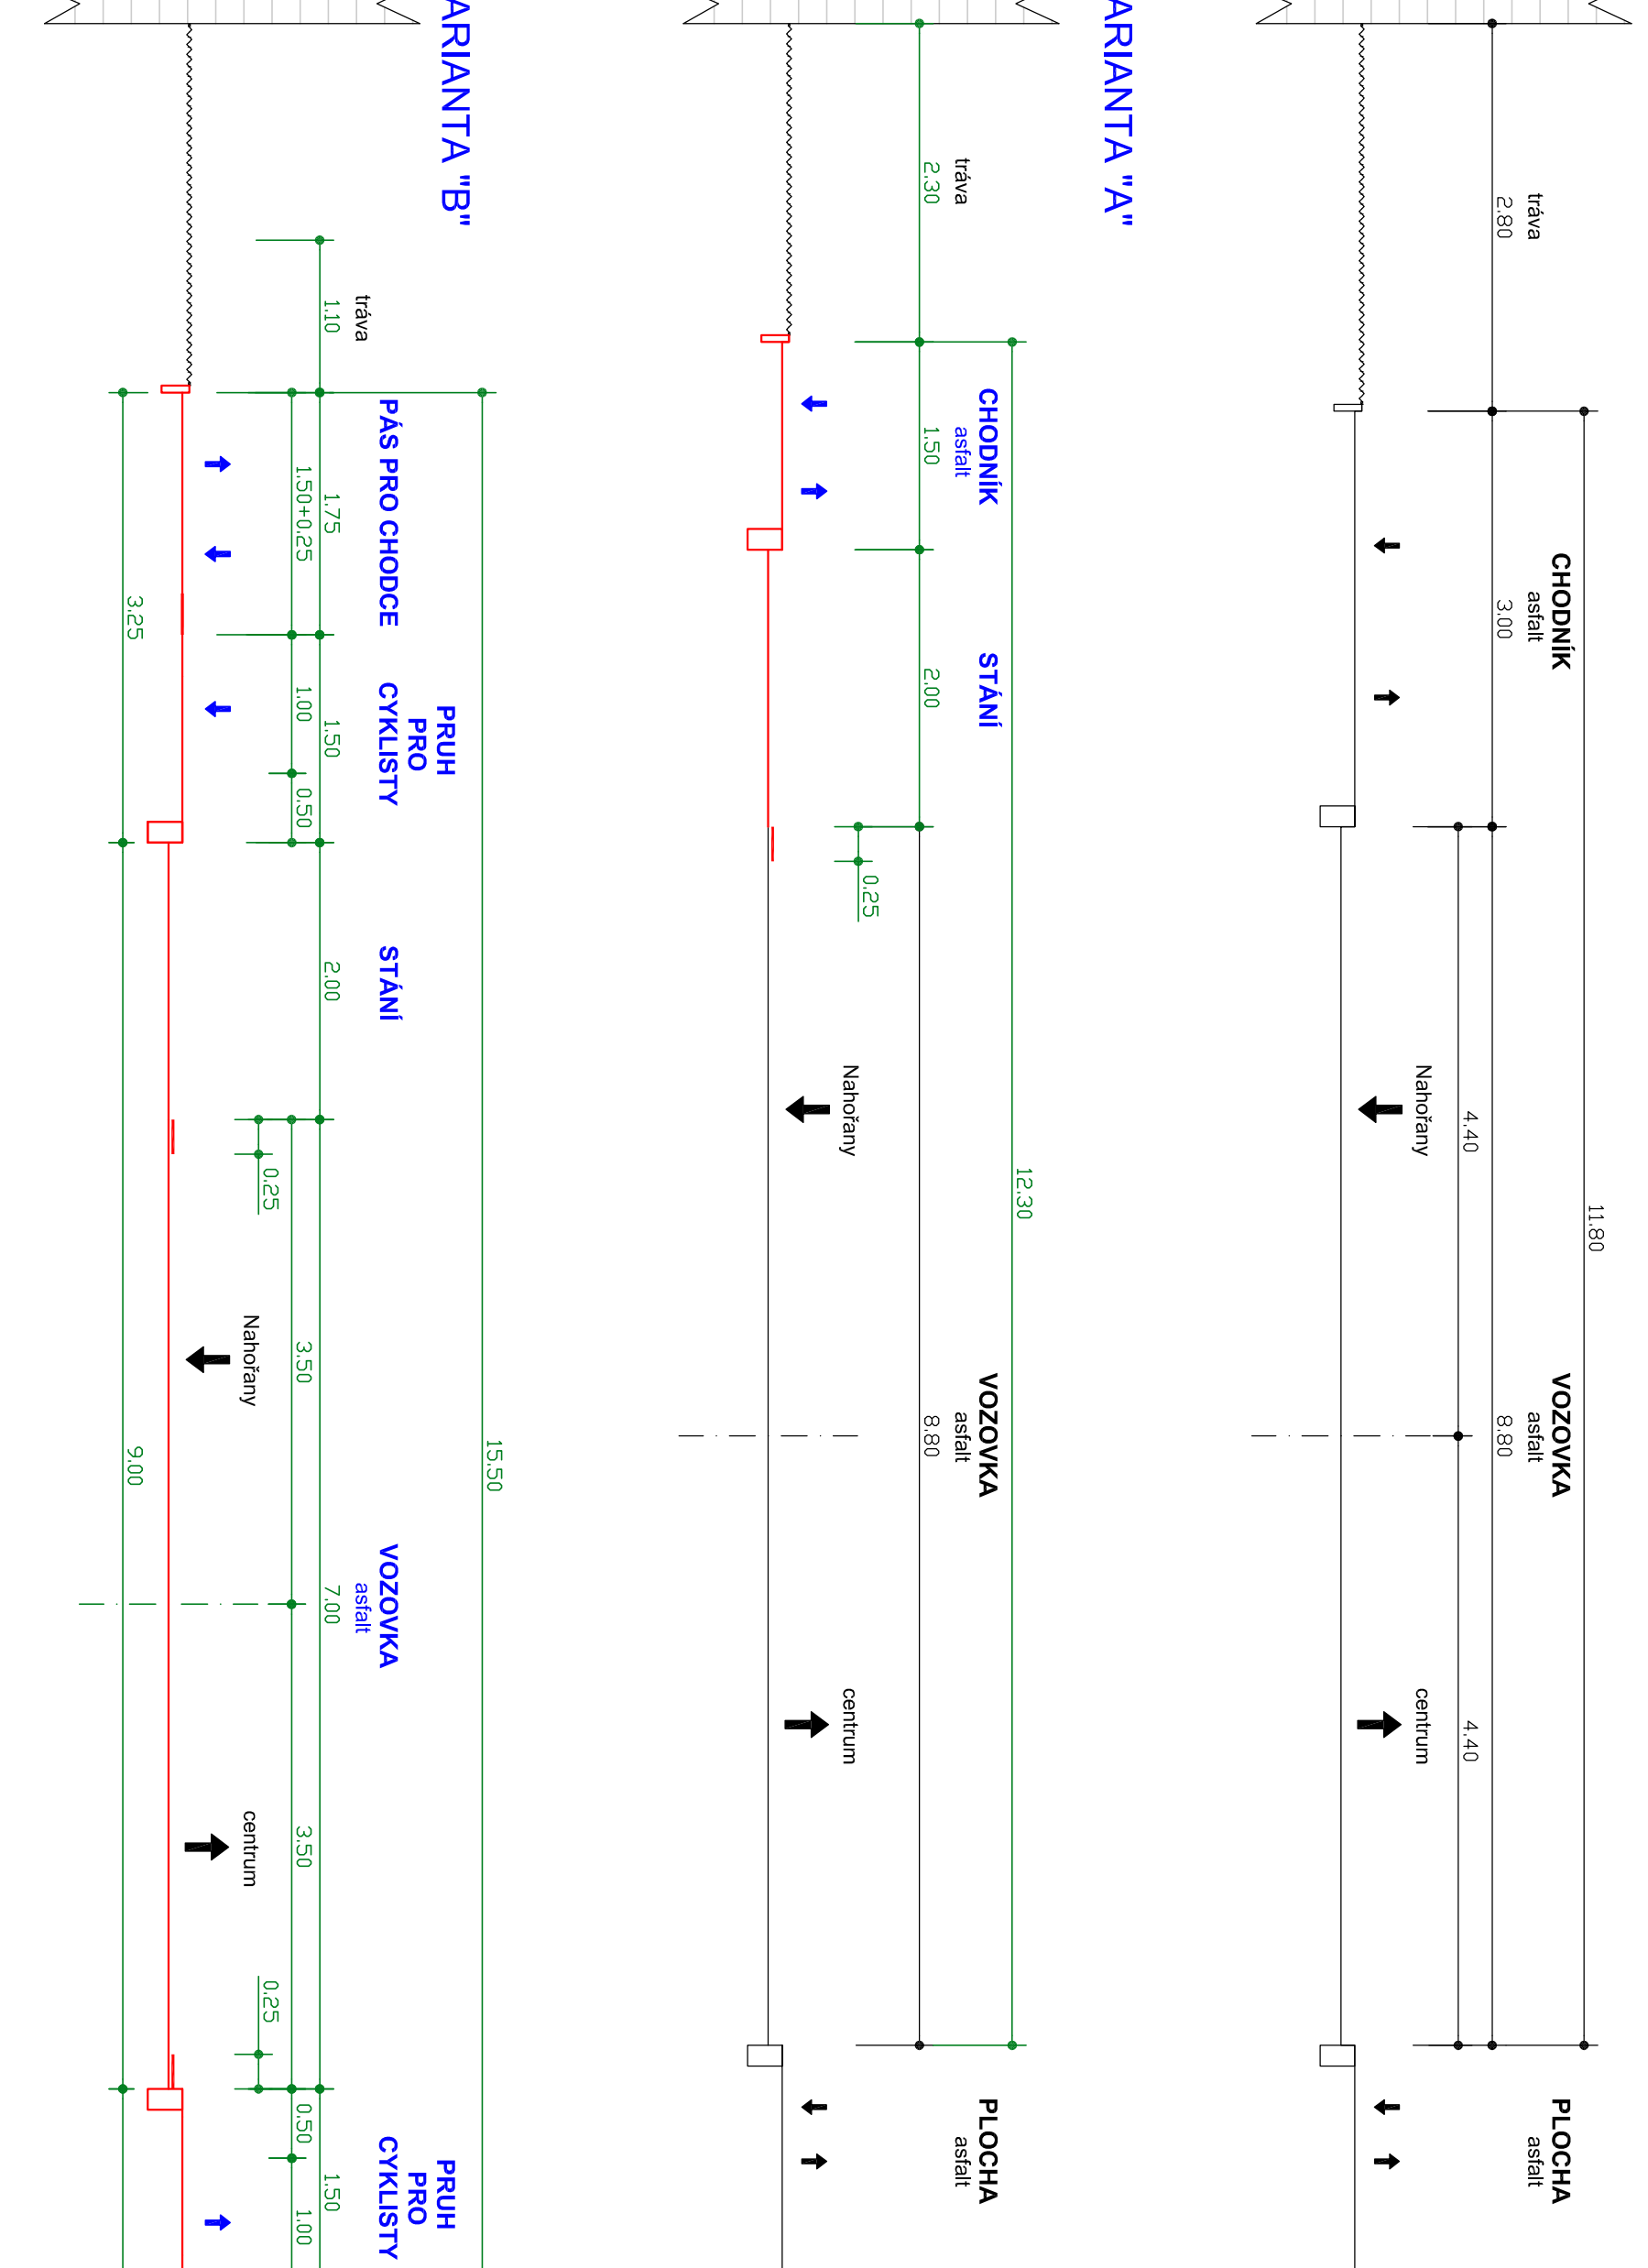

Řez 5 - 5

Řez 6 - 6
STAVAJÍCÍ STAV - VARIANTA "A"

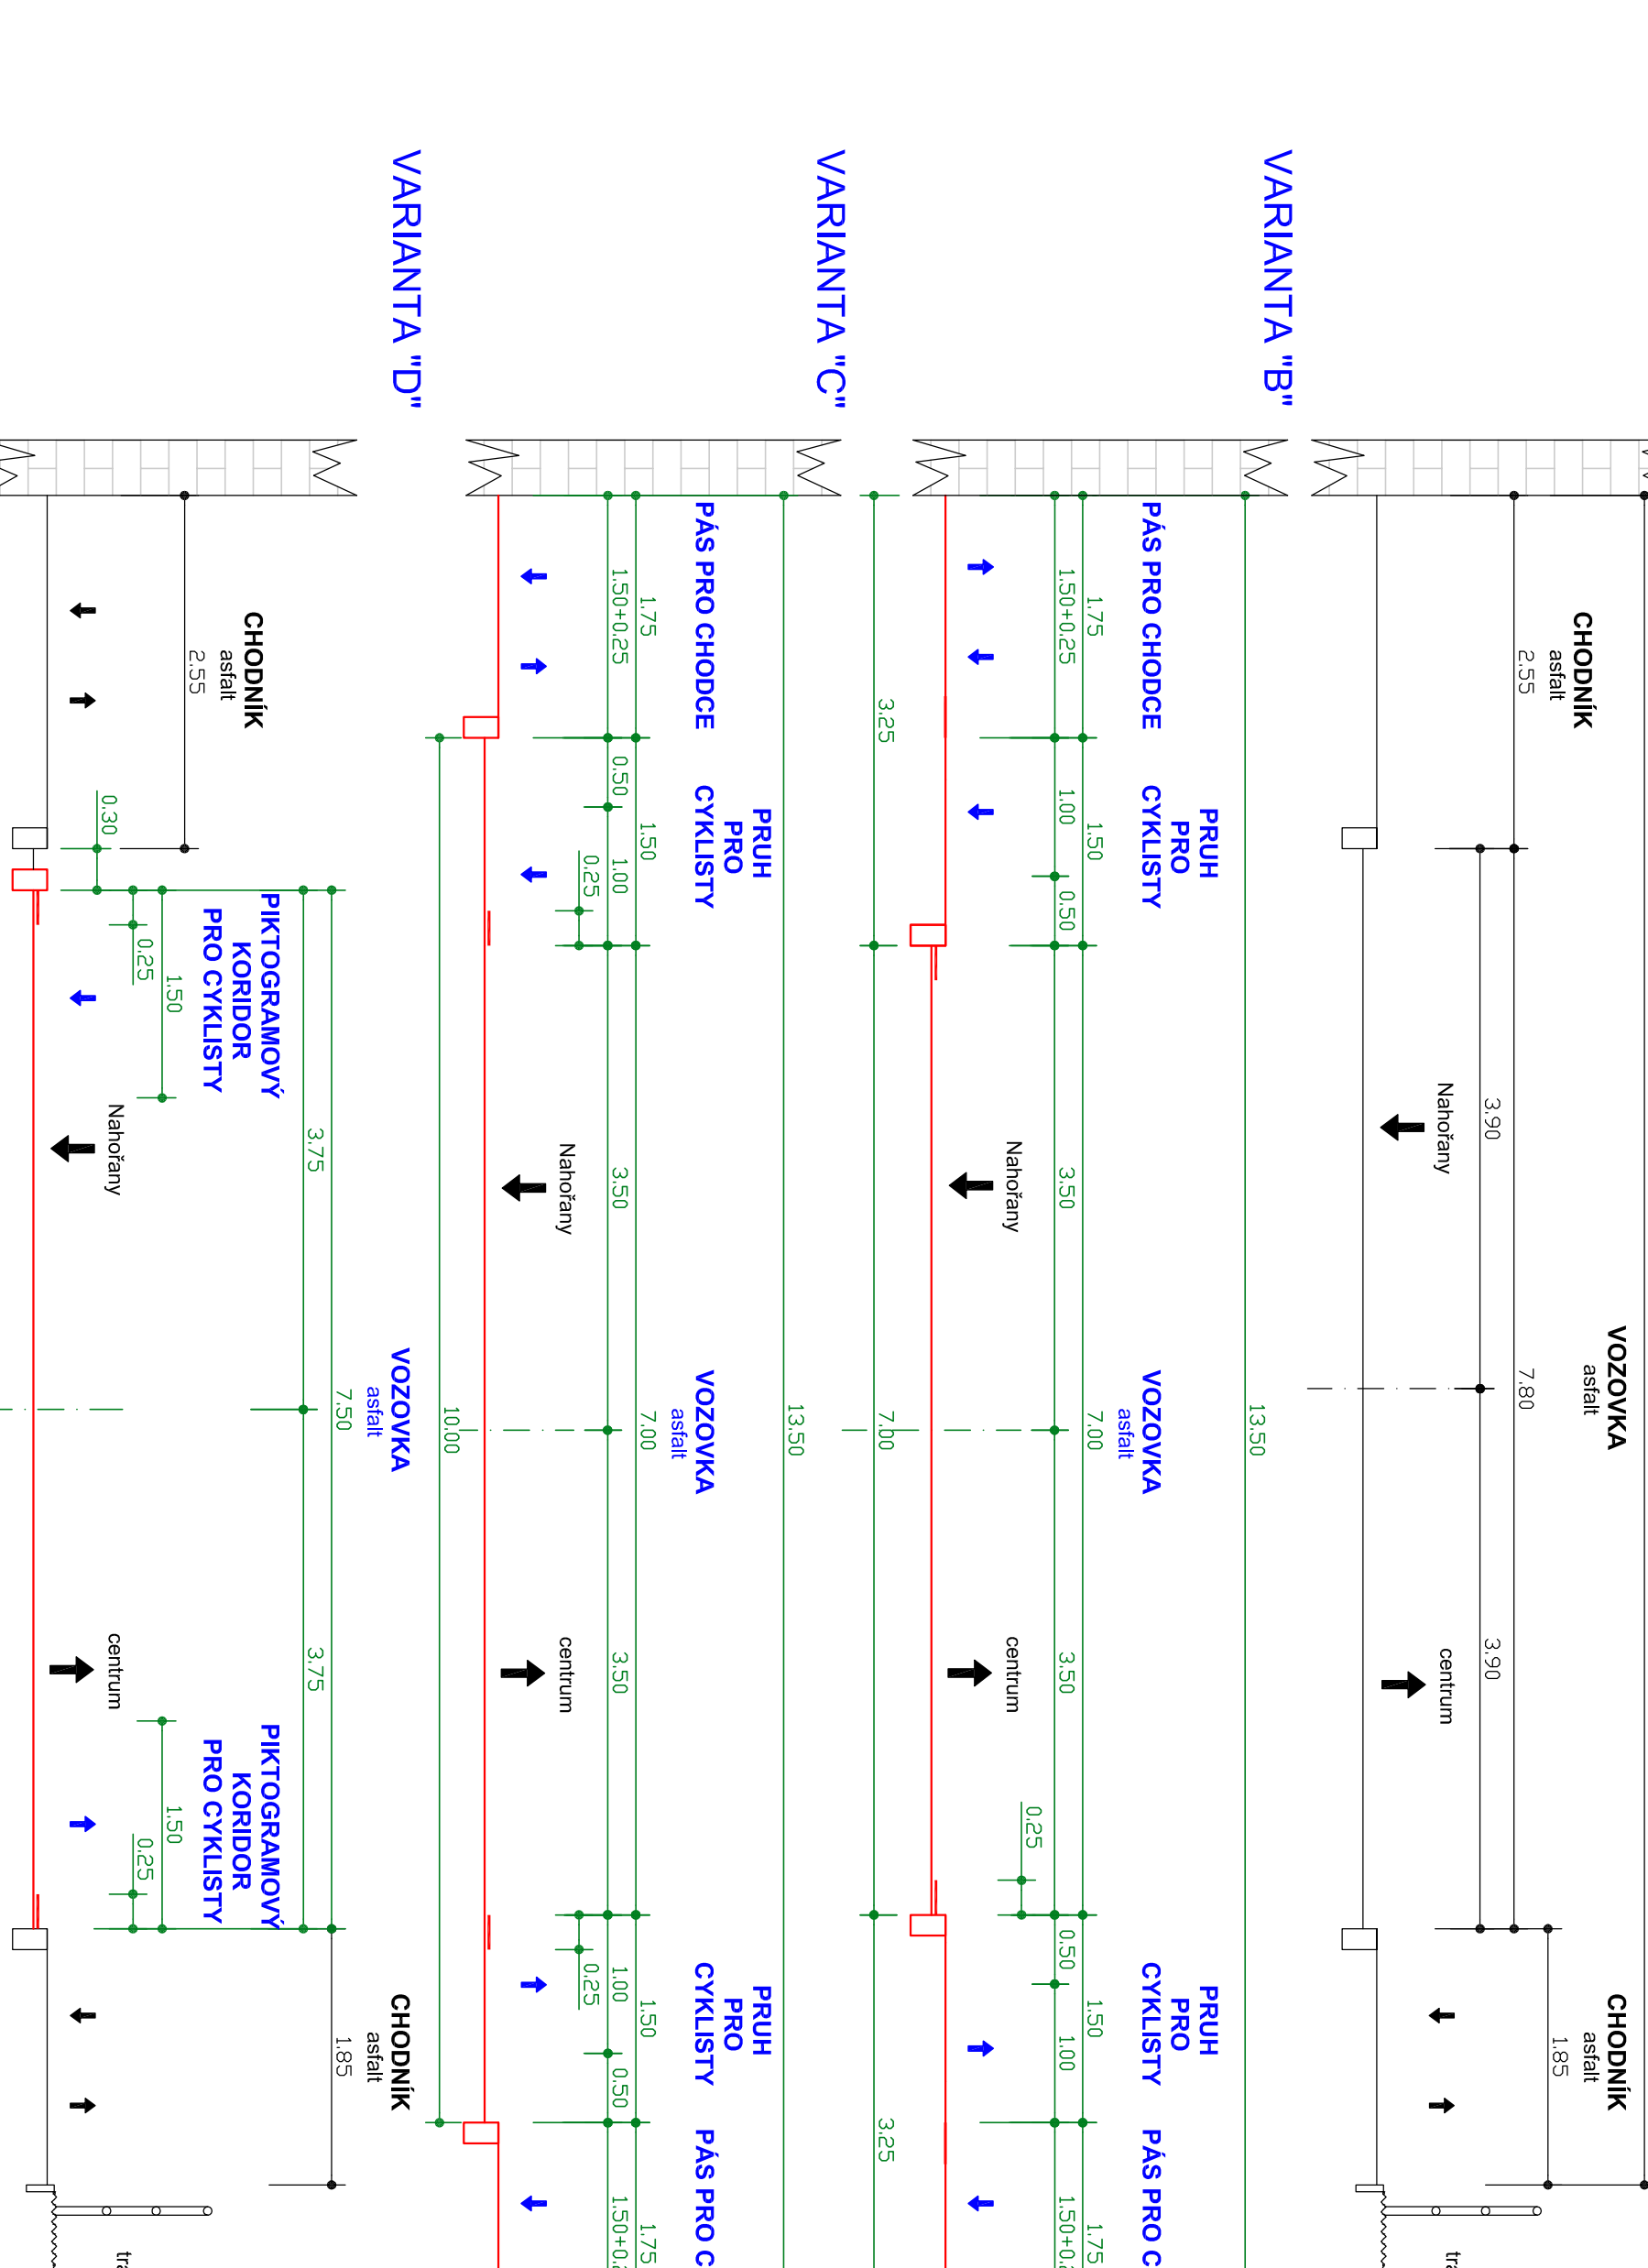

Řez 6 - 6