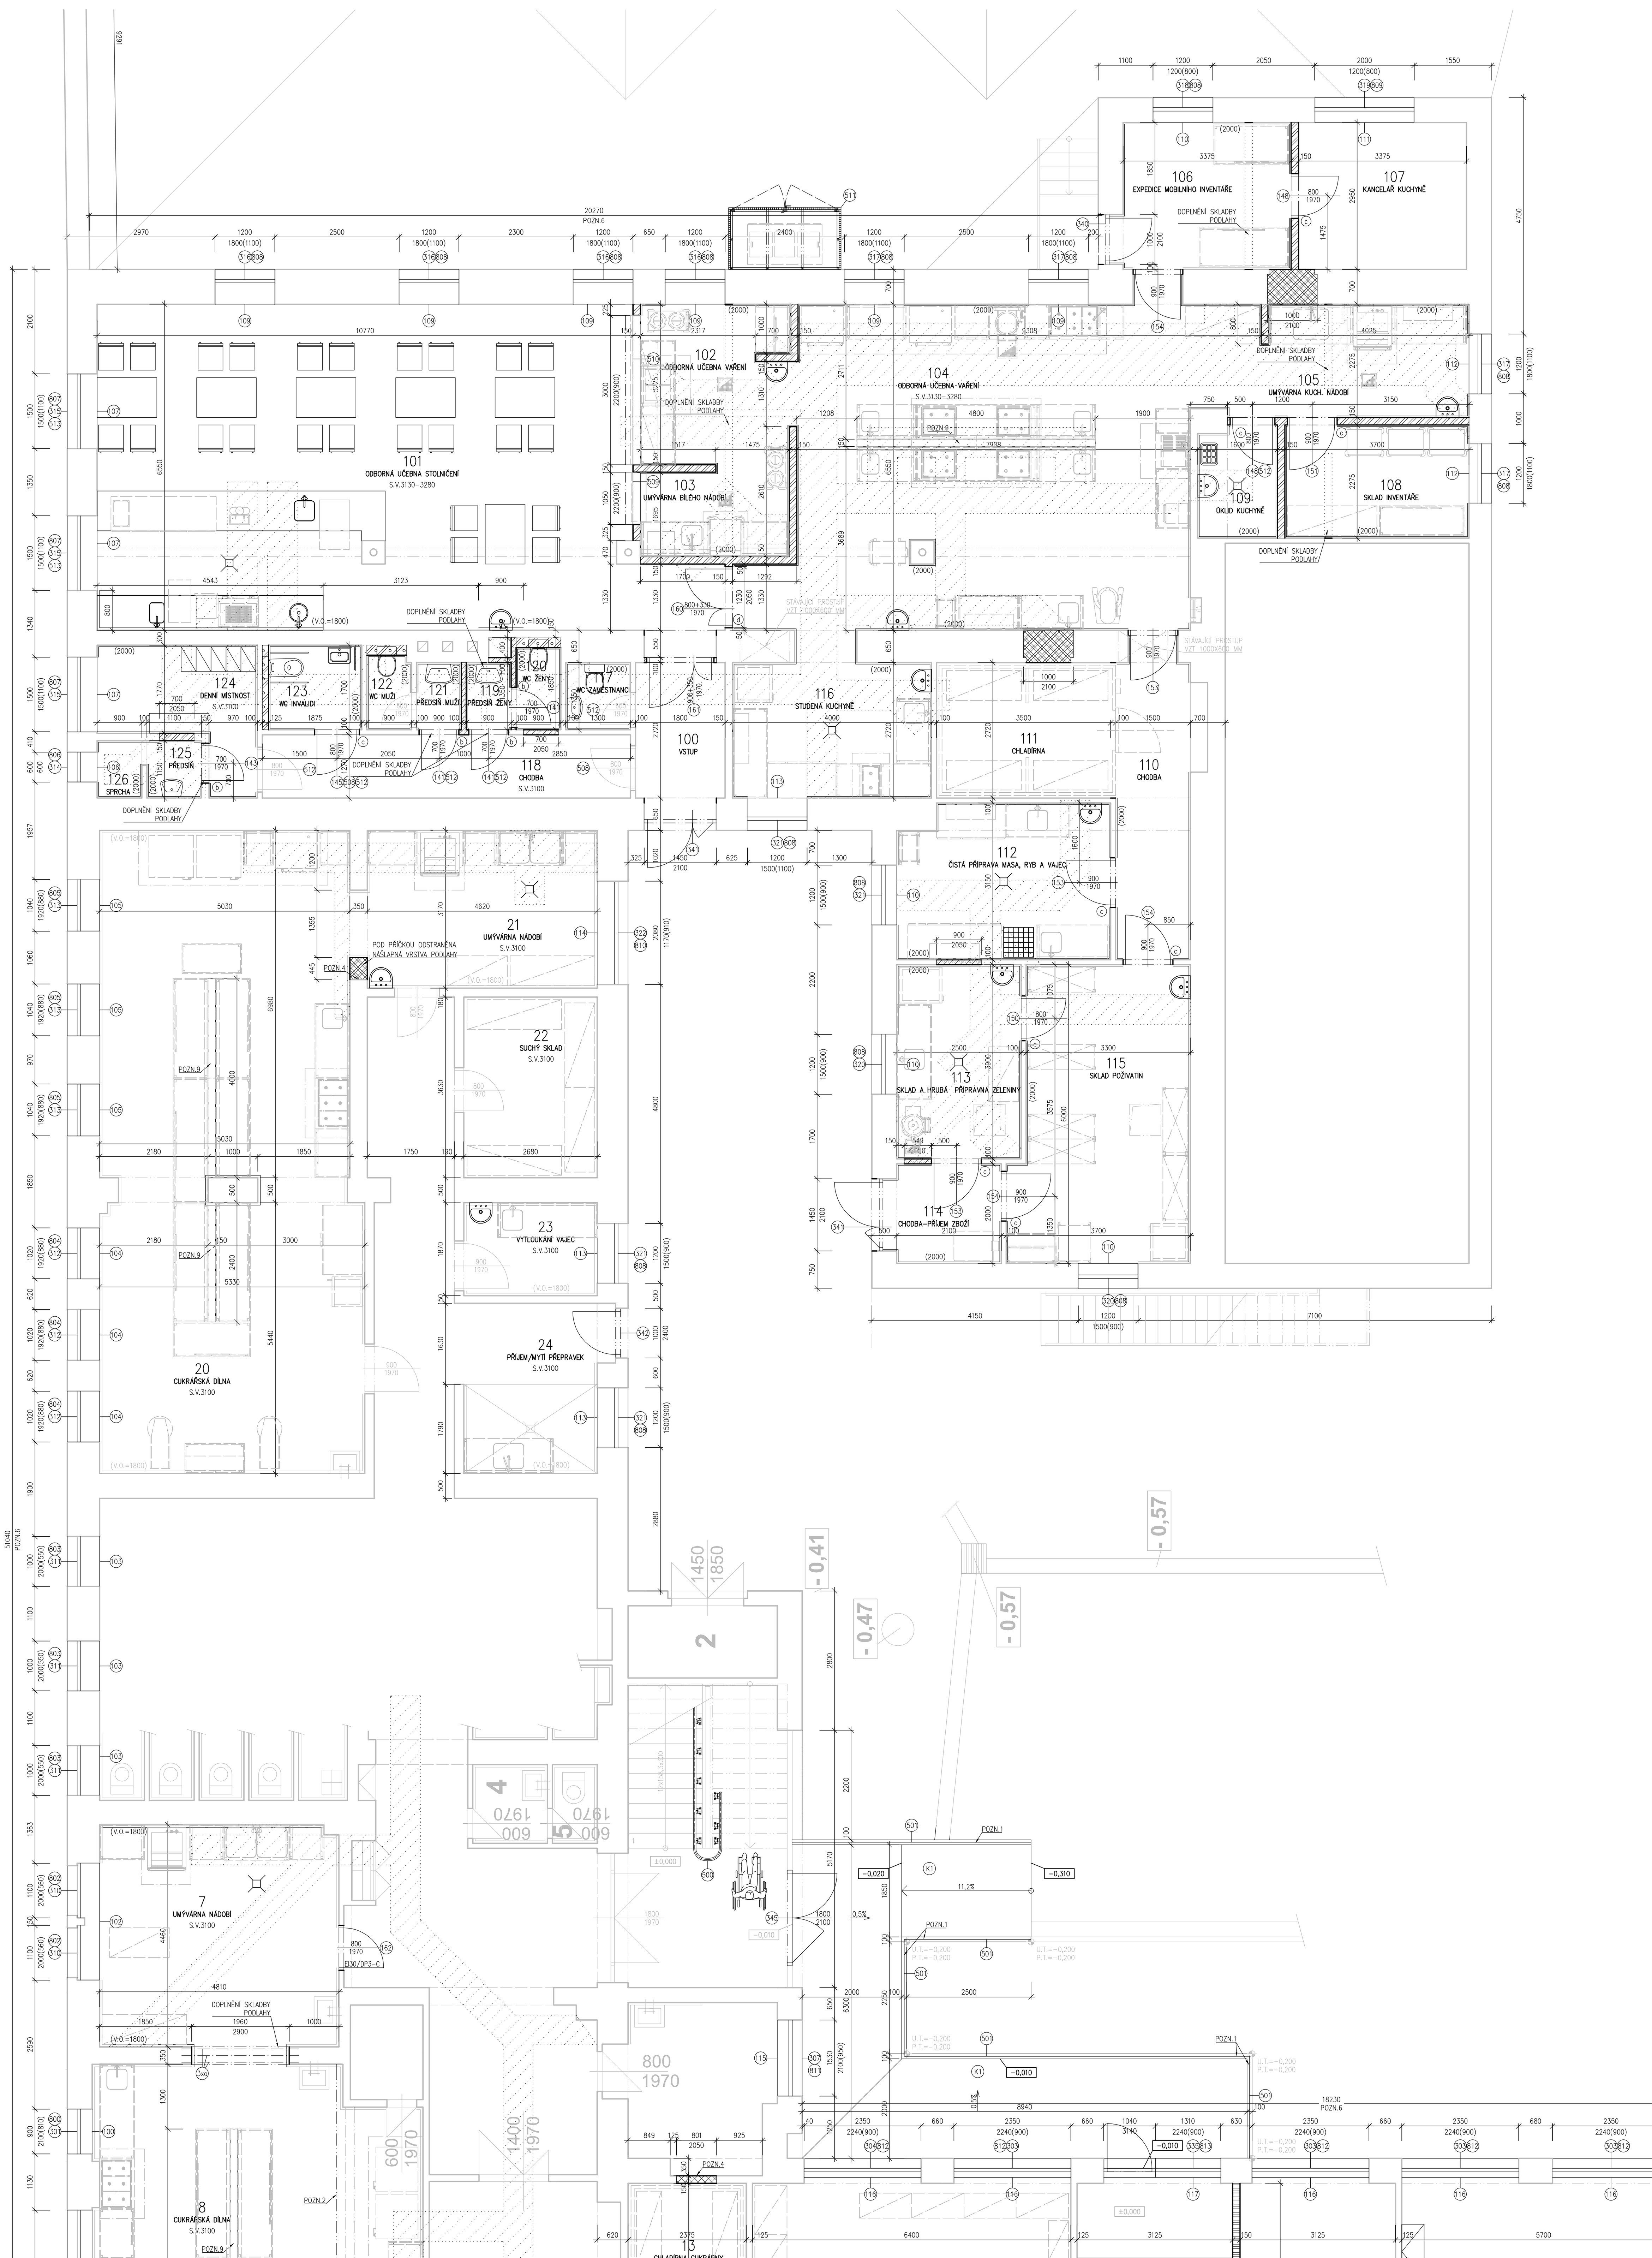

LEGENDA MÍSTNOSTÍ–NOVÝ STAV

Č.M.	NÁZEV MÍSTNOSTI	PLOCHA M2	PODLAHA		STĚNY	STROP		POZNÁMKA
7	UMÝVÁRNA NÁDOBÍ	22,1	D3	KERAMICKÁ DLAŽBA, DOPLNĚNÍ SKLADBY PODLAHY	DOPLNĚNÍ OBKLADŮ NA CHYBĚJÍCÍCH PLOCHÁCH V= 1800 MM, ZAPRAVENÍ INSTALACÍ A DOPLNĚNÍ OBKLADŮ CCA 20% PLOCHY	–	ZAPRAVENÍ SIL CCA 10% PLOCHY	VÝMALBA MÍSTNOSTI
8	CUKRÁŘSKÁ DÍLNA	76,7	D3	KERAMICKÁ DLAŽBA, DOPLNĚNÍ SKLADBY PODLAHY	ZAPRAVENÍ OMÍTEK A OBKLADŮ KOLEM VYBOURANÉHO OTVORU, ZAPRAVENÍ INSTALACÍ A DOPLNĚNÍ OBKLADŮ CCA 20% PLOCHY	–	ZAPRAVENÍ SIL CCA 10% PLOCHY	VÝMALBA MÍSTNOSTI
10	CHODBA Č.2	85,7	D1	KERAMICKÁ DLAŽBA	STÁVAJÍCÍ	–	STÁVAJÍCÍ	KERAMICKÝ SOKL V.=70 MM, VÝMALBA MÍSTNOSTI
13	CHLADÍRNA CUKRÁRNY	8,4	D2	KERAMICKÁ DLAŽBA, DOPLNĚNÍ SKLADBY PODLAHY	ZAPRAVENÍ OMÍTEK KOLEM VYBOURANÝCH A DOZDĚNÝCH KCÍ	–	ZAPRAVENÍ SIL CCA 10% PLOCHY	KERAMICKÝ SOKL V.=70 MM,VÝMALBA MÍSTNOSTI
14	DENNÍ MÍSTNOST	56,2	–	STÁVAJÍCÍ PVC	ZAPRAVENÍ INSTALACÍ CCA 10% PLOCHY	–	ZAPRAVENÍ SIL CCA 10% PLOCHY	VÝMALBA MÍSTNOSTI
16	UČEBNA TEORIE	72,9	–	STÁVAJÍCÍ PVC	ZAPRAVENÍ INSTALACÍ CCA 10% PLOCHY, KER. OBKLAD ZA UMYVADLEM	–	ZAPRAVENÍ SIL CCA 10% PLOCHY	VÝMALBA MÍSTNOSTI
17A	ODBORNÁ UČEBNA NÁCVIKU PRODEJE	18,4	D1	KERAMICKÁ DLAŽBA	ZAPRAVENÍ INSTALACÍ CCA 10% PLOCHY, KER. OBKLAD ZA UMYVADLEM	–	ZAPRAVENÍ SIL CCA 10% PLOCHY	VÝMALBA MÍSTNOSTI
17B	KANCELÁŘ	18,2	–	STÁVAJÍCÍ PVC	ZAPRAVENÍ INSTALACÍ CCA 10% PLOCHY, KER. OBKLAD ZA UMYVADLEM	–	ZAPRAVENÍ SIL CCA 10% PLOCHY	VÝMALBA MÍSTNOSTI
18	SKLAD CUKRÁRNY	37,3	–	STÁVAJÍCÍ PVC	ZAPRAVENÍ SIL CCA 10% PLOCHY	–	ZAPRAVENÍ SIL CCA 10% PLOCHY	VÝMALBA MÍSTNOSTI
20	CUKRÁŘSKÁ DÍLNA	66,8	D3	KERAMICKÁ DLAŽBA	ZAPRAVENÍ INSTALACÍ A DOPLNĚNÍ OBKLADŮ CCA 20% PLOCHY	–	ZAPRAVENÍ SIL CCA 10% PLOCHY	VÝMALBA MÍSTNOSTI
21	UMÝVÁRNA NÁDOBÍ	14,6	D3	KERAMICKÁ DLAŽBA	ZAPRAVENÍ INSTALACÍ A DOPLNĚNÍ OBKLADŮ CCA 20% PLOCHY	–	ZAPRAVENÍ SIL CCA 10% PLOCHY	VÝMALBA MÍSTNOSTI
22	SUCHÝ SKLAD	9,7	D2	KERAMICKÁ DLAŽBA	ZAPRAVENÍ INSTALACÍ CCA 10% PLOCHY	–	ZAPRAVENÍ SIL CCA 10% PLOCHY	VÝMALBA MÍSTNOSTI
23	VYTLOUKÁNÍ VAJEC	5,0	D2	KERAMICKÁ DLAŽBA	ZAPRAVENÍ INSTALACÍ A DOPLNĚNÍ OBKLADŮ CCA 20% PLOCHY	–	ZAPRAVENÍ SIL CCA 10% PLOCHY	VÝMALBA MÍSTNOSTI
24	PŘÍJEM/MYTÍ PŘEPRAVEK	9,9	–	STÁVAJÍCÍ KERAMICKÁ DLAŽBA	ZAPRAVENÍ INSTALACÍ A DOPLNĚNÍ OBKLADŮ CCA 20% PLOCHY	–	ZAPRAVENÍ SIL CCA 10% PLOCHY	VÝMALBA MÍSTNOSTI
100	VSTUP	5,7	–	STÁVAJÍCÍ KERAMICKÁ DLAŽBA	VYSPRAVENÍ OMÍTEK PO BOURANÝCH KCÍCH A INSTALACÍCH CCA 20% PLOCHY	–	ZAPRAVENÍ OMÍTEK CCA 10% PLOCHY	VÝMALBA MÍSTNOSTI
101	ODBORNÁ UČEBNA STOLNIČENÍ	73,8	C1	PVC	VYSPRAVENÍ OMÍTEK PO PŮVODNÍM OBKLADU A BOURANÝCH KCÍCH CCA 20% PLOCHY/KERAMICKÝ OBKLAD V. 1800 MM ZA LINKOU A UMYVADLEM	–	ZAPRAVENÍ OMÍTEK CCA 10% PLOCHY	VÝMALBA MÍSTNOSTI
102	ODBORNÁ UČEBNA VAŘENÍ	9,8	D3	KERAMICKÁ DLAŽBA BROKOVANÁ, DOPLNĚNÍ SKLADBY PODLAHY	KERAM. OBKLAD V=2000,VYSPRAVENÍ OMÍTEK PO BOURANÝCH KCÍCH A INSTALACÍCH CCA 20% PLOCHY	–	ZAPRAVENÍ OMÍTEK CCA 10% PLOCHY	VÝMALBA MÍSTNOSTI
103	UMÝVÁRNA BÍLÉHO NÁDOBÍ	5,3	D3	KERAMICKÁ DLAŽBA BROKOVANÁ, DOPLNĚNÍ SKLADBY PODLAHY	KERAM. OBKLAD V=2000	–	ZAPRAVENÍ OMÍTEK CCA 10% PLOCHY	VÝMALBA MÍSTNOSTI
104	ODBORNÁ UČEBNA VAŘENÍ	54,2	D3	KERAMICKÁ DLAŽBA BROKOVANÁ, DOPLNĚNÍ SKLADBY PODLAHY	KERAM. OBKLAD V=2000,VYSPRAVENÍ OMÍTEK PO BOURANÝCH KCÍCH A INSTALACÍCH CCA 20% PLOCHY	–	ZAPRAVENÍ OMÍTEK CCA 20% PLOCHY	VÝMALBA MÍSTNOSTI
105	UMÝVÁRNA KUCH. NÁDOBÍ	12,7	D3	KERAMICKÁ DLAŽBA BROKOVANÁ, DOPLNĚNÍ SKLADBY PODLAHY	KERAM. OBKLAD V=2000,VYSPRAVENÍ OMÍTEK PO BOURANÝCH KCÍCH A INSTALACÍCH CCA 20% PLOCHY	–	ZAPRAVENÍ OMÍTEK CCA 10% PLOCHY	VÝMALBA MÍSTNOSTI
106	EXPEDICE MOBILNÍHO INVENTÁŘE	10,4	D3	KERAMICKÁ DLAŽBA BROKOVANÁ, DOPLNĚNÍ SKLADBY PODLAHY	KERAM. OBKLAD V=2000,VYSPRAVENÍ OMÍTEK PO BOURANÝCH KCÍCH A INSTALACÍCH CCA 20% PLOCHY	–	ZAPRAVENÍ OMÍTEK CCA 10% PLOCHY	VÝMALBA MÍSTNOSTI
107	KANCELÁŘ KUCHYNĚ	10,0	C2	PVC	VYSPRAVENÍ OMÍTEK PO BOURANÝCH KCÍCH A INSTALACÍCH CCA 50% PLOCHY	–	ZAPRAVENÍ OMÍTEK CCA 10% PLOCHY	VÝMALBA MÍSTNOSTI
108	SKLAD INVENTÁŘE	8,4	D3	KERAMICKÁ DLAŽBA BROKOVANÁ, DOPLNĚNÍ SKLADBY PODLAHY	KERAM. OBKLAD V=2000,VYSPRAVENÍ OMÍTEK PO BOURANÝCH KCÍCH A INSTALACÍCH CCA 20% PLOCHY	–	ZAPRAVENÍ OMÍTEK CCA 10% PLOCHY	VÝMALBA MÍSTNOSTI
109	ÚKLID KUCHYNĚ	3,5	D3	KERAMICKÁ DLAŽBA BROKOVANÁ	KERAM. OBKLAD V=2000,VYSPRAVENÍ OMÍTEK PO BOURANÝCH KCÍCH A INSTALACÍCH CCA 20% PLOCHY	–	ZAPRAVENÍ OMÍTEK CCA 10% PLOCHY	VÝMALBA MÍSTNOSTI
110	CHODBA	9,8	D1	KERAMICKÁ DLAŽBA	KERAM. OBKLAD V=2000,VYSPRAVENÍ OMÍTEK PO BOURANÝCH KCÍCH A INSTALACÍCH CCA 20% PLOCHY	–	ZAPRAVENÍ OMÍTEK CCA 10% PLOCHY	VÝMALBA MÍSTNOSTI
111	CHLADÍRNA	9,8	D3	KERAMICKÁ DLAŽBA	VYSPRAVENÍ OMÍTEK PO BOURANÝCH KCÍCH A INSTALACÍCH CCA 20% PLOCHY	–	ZAPRAVENÍ OMÍTEK CCA 10% PLOCHY	VÝMALBA MÍSTNOSTI
112	ČISTÁ PŘÍPRAVA MASA, RYB A VAJEC	13,1	D3	KERAMICKÁ DLAŽBA BROKOVANÁ	KERAM. OBKLAD V=2000,VYSPRAVENÍ OMÍTEK PO BOURANÝCH KCÍCH A INSTALACÍCH CCA 20% PLOCHY	–	ZAPRAVENÍ OMÍTEK CCA 10% PLOCHY	VÝMALBA MÍSTNOSTI
113	SKLAD A HRUBÁ PŘÍPRAVNA ZELENINY	9,9	D5	KERAMICKÁ DLAŽBA	KERAM. OBKLAD V=2000,VYSPRAVENÍ OMÍTEK PO BOURANÝCH KCÍCH A INSTALACÍCH CCA 30% PLOCHY	–	ZAPRAVENÍ OMÍTEK CCA 10% PLOCHY	VÝMALBA MÍSTNOSTI
114	CHODBA–PŘÍJEM ZBOŽÍ	4,7	D1	KERAMICKÁ DLAŽBA	KERAM. OBKLAD V=2000,VYSPRAVENÍ OMÍTEK PO BOURANÝCH KCÍCH A INSTALACÍCH CCA 30% PLOCHY	–	ZAPRAVENÍ OMÍTEK CCA 10% PLOCHY	VÝMALBA MÍSTNOSTI
115	SKLAD POŽIVATIN	20,7	D1	KERAMICKÁ DLAŽBA	KERAM. OBKLAD V=2000,VYSPRAVENÍ OMÍTEK PO BOURANÝCH KCÍCH A INSTALACÍCH CCA 20% PLOCHY	–	ZAPRAVENÍ OMÍTEK CCA 10% PLOCHY	VÝMALBA MÍSTNOSTI
116	STUDENÁ KUCHYNĚ	11,7	D3	KERAMICKÁ DLAŽBA BROKOVANÁ	KERAM. OBKLAD V=2000,VYSPRAVENÍ OMÍTEK PO BOURANÝCH KCÍCH A INSTALACÍCH CCA 20% PLOCHY	–	ZAPRAVENÍ OMÍTEK CCA 10% PLOCHY	VÝMALBA MÍSTNOSTI
117	WC ZAMĚSTNANCI	1,8	D2	KERAMICKÁ DLAŽBA	KERAM. OBKLAD V=2000,VYSPRAVENÍ OMÍTEK PO BOURANÝCH KCÍCH A INSTALACÍCH CCA 20% PLOCHY	–	ZAPRAVENÍ OMÍTEK CCA 10% PLOCHY	VÝMALBA MÍSTNOSTI
118	CHODBA	9,4	D1	KERAMICKÁ DLAŽBA	VYSPRAVENÍ OMÍTEK PO PŮVODNÍM OBKLADU A BOURANÝCH KCÍCH CCA 30% PLOCHY	–	ZAPRAVENÍ OMÍTEK CCA 10% PLOCHY	KERAMICKÝ SOKL V.=70 MM,VÝMALBA MÍSTNOSTI
119	PŘEDSÍŇ ŽENY	1,4	D2	KERAMICKÁ DLAŽBA, DOPLNĚNÍ SKLADBY PODLAHY	KERAM. OBKLAD V=2000,VYSPRAVENÍ OMÍTEK PO BOURANÝCH KCÍCH A INSTALACÍCH CCA 20% PLOCHY	–	ZAPRAVENÍ OMÍTEK CCA 10% PLOCHY	VÝMALBA MÍSTNOSTI
120	WC ŽENY	1,7	D2	KERAMICKÁ DLAŽBA	KERAM. OBKLAD V=2000,VYSPRAVENÍ OMÍTEK PO BOURANÝCH KCÍCH A INSTALACÍCH CCA 30% PLOCHY	–	ZAPRAVENÍ OMÍTEK CCA 10% PLOCHY	VÝMALBA MÍSTNOSTI
121	PŘEDSÍŇ MUŽI	1,4	D2	KERAMICKÁ DLAŽBA	KERAM. OBKLAD V=2000,VYSPRAVENÍ OMÍTEK PO BOURANÝCH KCÍCH A INSTALACÍCH CCA 30% PLOCHY	–	ZAPRAVENÍ OMÍTEK CCA 10% PLOCHY	VÝMALBA MÍSTNOSTI
122	WC MUŽI	1,5	D2	KERAMICKÁ DLAŽBA	KERAM. OBKLAD V=2000,VYSPRAVENÍ OMÍTEK PO BOURANÝCH KCÍCH A INSTALACÍCH CCA 10% PLOCHY	–	ZAPRAVENÍ OMÍTEK CCA 10% PLOCHY	VÝMALBA MÍSTNOSTI
123	WC INVALIDI	3,3	D1	KERAMICKÁ DLAŽBA	KERAM. OBKLAD V=2000,VYSPRAVENÍ OMÍTEK PO BOURANÝCH KCÍCH A INSTALACÍCH CCA 10% PLOCHY	–	ZAPRAVENÍ OMÍTEK CCA 10% PLOCHY	VÝMALBA MÍSTNOSTI
124	DENNÍ MÍSTNOST	7,0	D2	KERAMICKÁ DLAŽBA, DOPLNĚNÍ SKLADBY PODLAHY	KERAM. OBKLAD V=2000,VYSPRAVENÍ OMÍTEK PO BOURANÝCH KCÍCH A INSTALACÍCH CCA 20% PLOCHY	–	ZAPRAVENÍ OMÍTEK CCA 10% PLOCHY	VÝMALBA MÍSTNOSTI
125	PŘEDSÍŇ	1,4	D2	KERAMICKÁ DLAŽBA	KERAM. OBKLAD V=2000,VYSPRAVENÍ OMÍTEK PO BOURANÝCH KCÍCH A INSTALACÍCH CCA 10% PLOCHY	–	ZAPRAVENÍ OMÍTEK CCA 10% PLOCHY	VÝMALBA MÍSTNOSTI
126	SPRCHA	1,1	D3	KERAMICKÁ DLAŽBA	KERAM. OBKLAD V=2000,VYSPRAVENÍ OMÍTEK PO BOURANÝCH KCÍCH A INSTALACÍCH CCA 10% PLOCHY	–	ZAPRAVENÍ OMÍTEK CCA 10% PLOCHY	VÝMALBA MÍSTNOSTI

LEGENDA HMOT

- STÁVAJÍCÍ KONSTRUKCE
- DOZDĚNÍ OTVORŮ Z CIHEL PLNÝCH PÁLENÝCH CPP 290/140/65 MM PEVNOST P10, NA ZDÍCÍ MALTU M5
- NENOSNÉ PŘÍČKOVÉ ZDIVO Z CIHELNÝCH PÁLENÝCH VOŠTINOVÝCH TVAROVEK TL. 80 MM, PERO-DRÁŽKA PEVNOST P8, NA ZDÍCÍ MALTU M2,5
- NENOSNÉ PŘÍČKOVÉ ZDIVO Z CIHELNÝCH PÁLENÝCH VOŠTINOVÝCH TVAROVEK TL. 115 MM, PERO-DRÁŽKA PEVNOST P8, NA ZDÍCÍ MALTU M2,5
- PŘÍČKOVÉ PÓROBETONOVÉ TVÁRNICE TL. 100 MM PEVNOST 2,5 MPa, NA TENKOVRSTVOU ZDÍCÍ MALTU
- SÁDROKARTONOVÁ PŘÍČKA, OPLÁŠTĚNÁ OBOUSTRANNĚ DVOJITĚ SDK DESKAMI TL.2x12,5 MM, NA OCELOVÉ CW PROFILY 100 MM, SE ZVUKOVOU IZOLACÍ TL.80 MM (MIN. 30 KG/M3) V CELKOVÉ TL.150 MM
- PŘEDSAZENÁ SÁDROKARTONOVÁ STĚNA, OPLÁŠTĚNÁ JEDNOSTRANNĚ DVOJITĚ SDK DESKAMI TL.2x12,5 MM NA OCELOVÉ CW PROFILY, S VLOŽENOU ZVUKOVOU IZOLACÍ TL.40 MM (MIN. 30 KG/M3)
- DOPLNĚNÍ SKLADBY VYBOURANÉ PODLAHY PO PROVEDENÍ ZTI

POZNÁMKY

POZN. 1 – CHODNÍKOVÝ OBRUBNÍK BETONOVÝ VÝŠKY 400 MM, KLADENÝ DO PROSTÉHO BETONU, HORNÍ HRANA V LÍCI S POCHOZÍ PLOCHOU CHODNÍKU
POZN. 2 – OPLÁŠTĚNÍ OCELOVÉHO PROFILU SDK OBKLADEM S POŽÁRNÍ ODOLNOSTÍ EI 45 DP1
POZN. 3 – NADEDVEŘNÍ OKENNÍ SVĚTLÍK BUDE PŘED MONTÁŽÍ SDK PŘÍČKY DEMONTOVÁN. PO PROVEDENÍ PŘÍČKY BUDE RÁM SVĚTLÍKU VČETNĚ ZASKLENÍ UPRAVEN NA NOVÝ STAV A OPĚTOVNĚ OSAZEN.
POZN. 4 – DOZDÍVKU OTVORU KOTVIT KE STÁVAJÍCÍMU ZDIVU POMOCÍ NEREZOVÝCH PLECHOVÝCH KOTEV
POZN. 5 – NEOBSAZENO
POZN. 6 – SOKL DO VÝŠKY 500 OD U.T. BUDE OBLOŽEN KERAMICKÝM OBKLADEM HNĚDÉ BARVY
POZN. 7 – BETONOVÝ ZAHRADNÍ OBRUBNÍK 500x250x50
POZN. 8 – OKAPOVÝ CHODNÍK – PRANÉ ŘÍČNÍ KAMENIVO FR 16/32
POZN. 9 – STĚNA Z PLYNOSILIKÁTOVÝCH BLOKŮ P2–500, TL. 150 MM, VÝŠKA 1210 MM NAD ČISTOU PODLAHOU, SVISLÉ ČÁSTI OBLOŽENY KERAMICKÝM OBKLADEM
POZN. 10 – TRUBKOVÁNÍ V PODLAZE VIZ PROFESE SIL. PO PROVEDENÍ TRUBKOVÁNÍ BUDE PODLAHA VRÁCENA DO PŮVODNÍHO STAVU
POZN. 11 – LINKA PŘEMÍSTĚNA Z M.Č. 7 UMÝVÁRNA NÁDOBÍ
POZN. 12 – STĚNOVÝ SVĚTLÍK BUDE ZRUŠEN A OTVOR BUDE DOPLNĚN SDK PŘÍČKOU JEDNODUŠE OPLÁŠTĚNOU DESKAMI 12,5 WHITE NA CW PROFILY 100, S VLOŽENOU AKUSTICKOU IZOLACÍ TL. 80 MM

KUCHYŇSKÉ VYBAVENÍ (KRESLENO ČÁRKOVANĚ) JE KRESLENO POUZE ORIENTAČNĚ. PŘESNÁ SPECIFIKACE VIZ GASTRO TECHNOLOGIE

VÝPIS PŘEKLADŮ

OZN.	POPIS PRVKU	DÉLKA (MM)	ŠÍŘKA (MM)	VÝŠKA (MM)	HMOTNOST (KG)	POČET (KS)
a.	OCELOVÝ PŘEKLAD I180	2360	82	160	52	3
b.	KERAMICKÝ PLOCHÝ PŘEKLAD	1000	115	71	17	4
c.	KERAMICKÝ PLOCHÝ PŘEKLAD	1250	115	71	22	9
d.	KERAMICKÝ PLOCHÝ PŘEKLAD	1500	115	71	26	1

±0,000 = ÚROVEŇ PODLAHY VSTUPU U SCHODIŠTĚ

INVESTOR : KRÁLOVÉHRADECKÝ KRAJ — PIVOVARSKÉ NÁMĚSTÍ 1245, 500 03 HRADEC KRÁLOVÉ

MODERNIZACE STŘEDISKA PRAKTICKÉHO VYUČOVÁNÍ V CHLUMCI NAD CIDLINOU–ITI

STUPEŇ : ZMĚNA STAVBY PŘED DOKONČENÍM + DOKUMENTACE PRO PROVÁDĚNÍ STAVBY

STAVEBNÍ ŘEŠENÍ A KOORDINACE : ING. ZSOLT KOCSIS, ING. MARTIN KLÁSEK

STAVEBNÍ ŘEŠENÍ A KOORDINACE : **PROMED Brno spol. s r.o.**
ŽITNÁ 19, 621 00 BRNO
TEL. : 541 229 376, 541 229 410
FAX. : 541 229 378
WWW.PROMEDBRNO.CZ

PROFESE : ARCHITEKTONICKO–STAVEBNÍ ŘEŠENÍ

STAVEBNÍ OBJEKT : SO 01

VEDOUCÍ PROJEKTANT : ING. ZSOLT KOCSIS
ZODPOVĚDNÝ PROJEKTANT : ING. MARTIN KLÁSEK
VYPRACOVAL : ING. ZSOLT KOCSIS, ING. MARTIN KLÁSEK
KONTROLOVAL : ING. ZSOLT KOCSIS

FIRMA : PROMED Brno spol. s r.o. promed ŽITNÁ 19, 621 00 BRNO

NÁZEV VÝKRESU : 1NP – NOVÝ STAV

DATUM :	01/2017
ČÍSLO ZAKÁZKY :	17-001
MĚŘÍTKO :	1:50
PARÉ :	ČÍSLO VÝKRESU : D.1.1.03