


110 111
 112 113
 114 115
 1984 1985

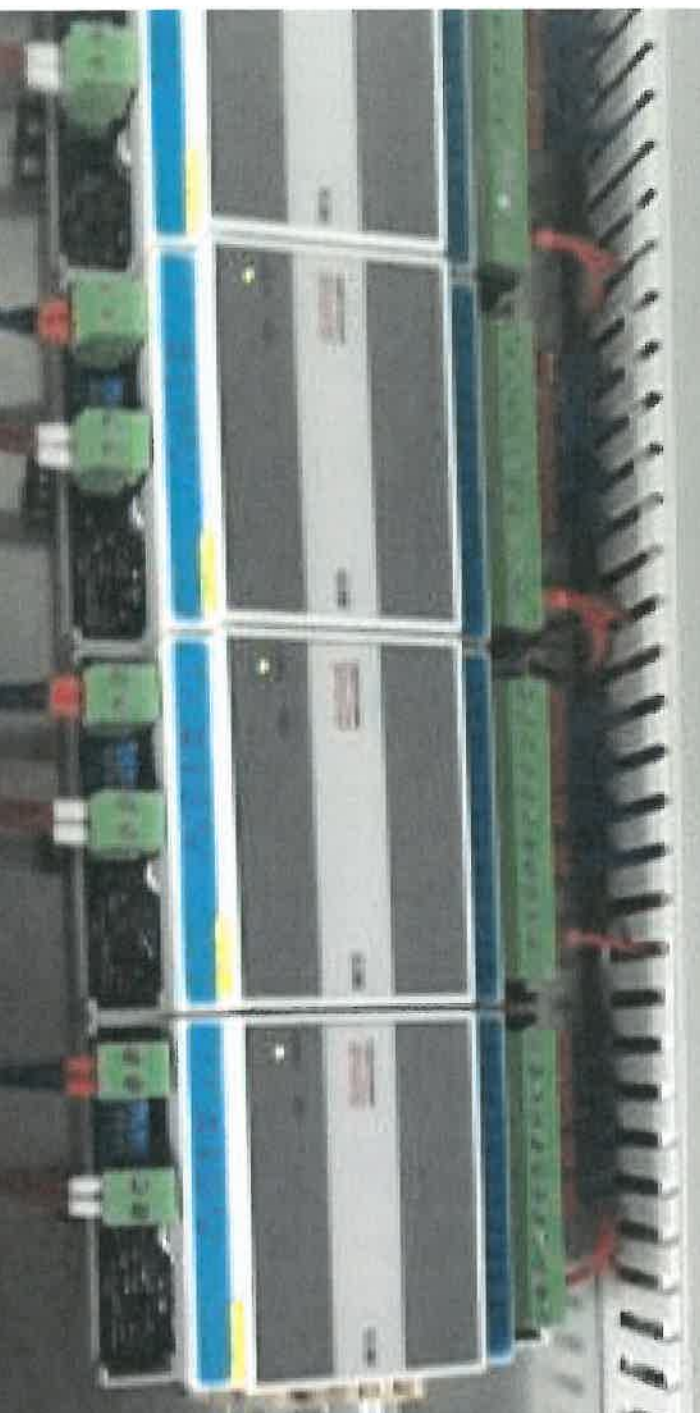


Návod na obsluhu MaR Nemocnice Náchod

Pro ovládání je v MaR terminál HT101. Jedná se o 4-řádkový textový terminál. Slouží pro ovládání VZT1, 2, 3 a 4.

Vždy na konci položky „Poruchy“ u daného zařízení je možnost provést reset poruch všech zařízení.


Aktuální editovaná položka leží vždy červenými pruhem vedle displeje – je to vždy druhý řádek od vrchu displeje.

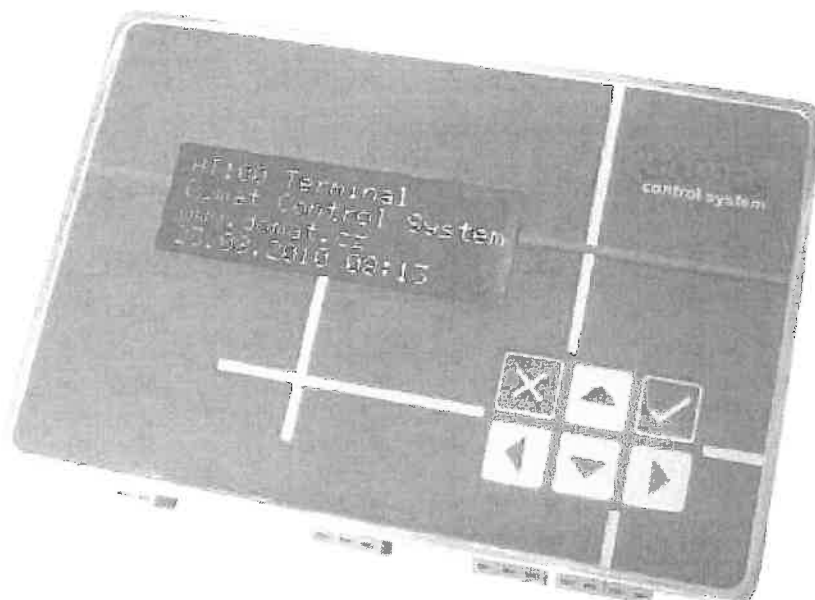


Úvodní obrazovka terminálu :

```
.....  
Nemocnice Náchod  
16.10.15 18:47  
UT >
```

Pomocí šipek „nahoru“ a „dolu“ se pohybujeme v menu, vybranou položku potvrdíme klávesou „enter“ a k opuštění obrazovky používáme klávesu „x“.

zodp. projektant	vypročoval :	kontroloval	vedoucí projektu	 KASTI spol. s r.o. Hradec Králové
BLATSKÝ	BLADNER	MOJADEL		
investor :	Ortová nemocnice Rychnov nad Kněžnou.			
akce :	DĚTSKÝ PAVILON-ANTENA-OSTAVBA RYCHNOV NAD KNĚŽNOU			číslo zak.: E1/3/968
profese	MĚŘENÍ A REGULACE			účet PD P
číslo	ROZVADĚČ DT2			datum DUBEN 96
				formát A4
				č. výk. E4.3

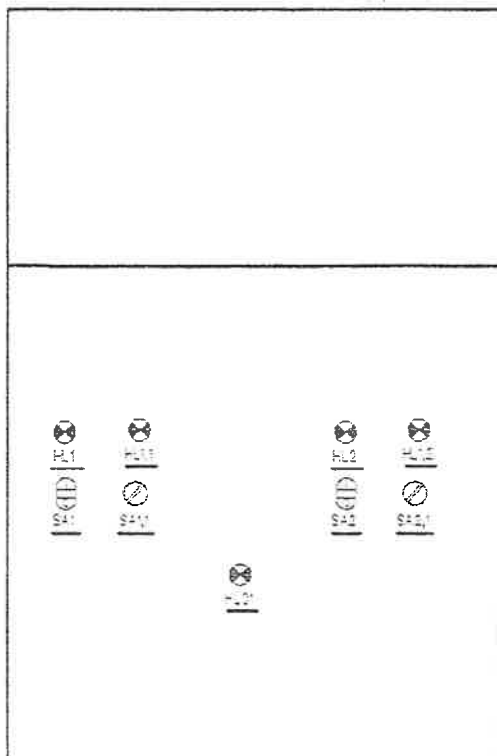

LEGENDA ŠTÍTKŮ

HL01 – PŘÍVOD

HL1 – CHOD VZD I

HL1.1 – PORUCHA VZD I

HL2 – CHOD VZD II

HL1.2 – PORUCHA VZD II

SA1 – ZAP-VYP

SA1.1 – AUT-MAN

SA2 – ZAP-VYP

SA2.1 – AUT-MAN

LEGENDA SKŘÍNÍ

1 – M 90887

2 – M 90401

3 – M 2R24+ZR28

PLASTOVÁ SKŘÍŇ HENSEL

NÁSTĚNNÁ

ROZMĚRY :600x900x240mm

KRYTÍ:IP65/IP00

PŘÍVODY A VÝVODY HOŘEM

VÝKONY $P_i = P_v = 4,7 \text{ kW}$

ZKRAT.PŘÍVOD: $I_{ks} < 4 \text{ kA}$

POZNÁMKA

1.ROZVOD 24 VAC VE SKŘÍŇI PROSTOROVĚ ODDĚLIT

2.VYZNAČENÉ SPOJE PROVĚST STÍNĚNÝM VODIČEM MK 1x0,75


ROZVODNÁ SOUSTAVA:1+PE+N,230V/50Hz TN-C-S

OVL.NAPĚTÍ:1+PE+N,220V/50Hz

24VAC

ODCHRANA PŘED N.D.M.-SAMOČINNÝM ODPOJENÍM OD ZDROJE


NA MALÝM NAPĚTÍM SELV

Stavba:	BĚTSKÁ PAVLON RYCHNOV NAD K.		
Navrh:	BLAŽ ČE.	DT2	

VZD 3

PŘÍVODNÍ A ODTAHOVÁ KLAPKA


OTÁČKY VENTILÁTORŮ I+II

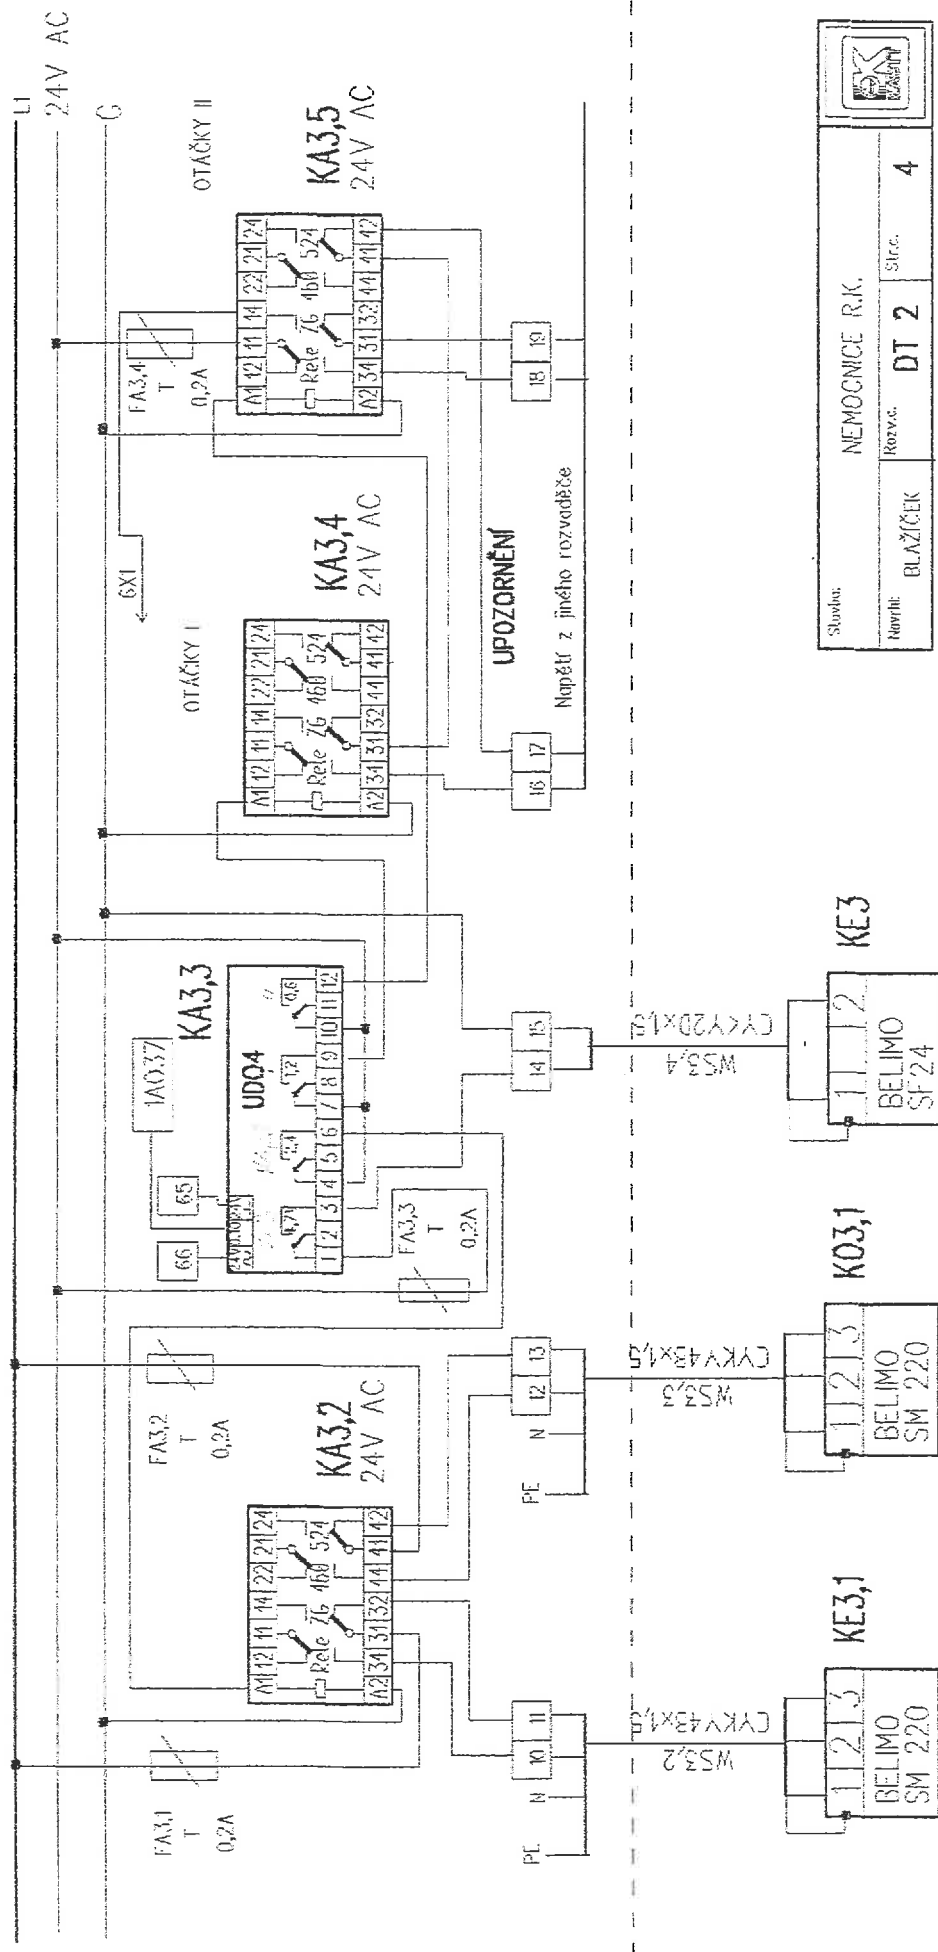


Stavba:	NEMOCNICE R.K.	Str.c.	4
Návrh:	BLAŽIČEK	Reviz.	DT 2

VZD 3

SPÍNÁNÍ A SIGNALIZACE

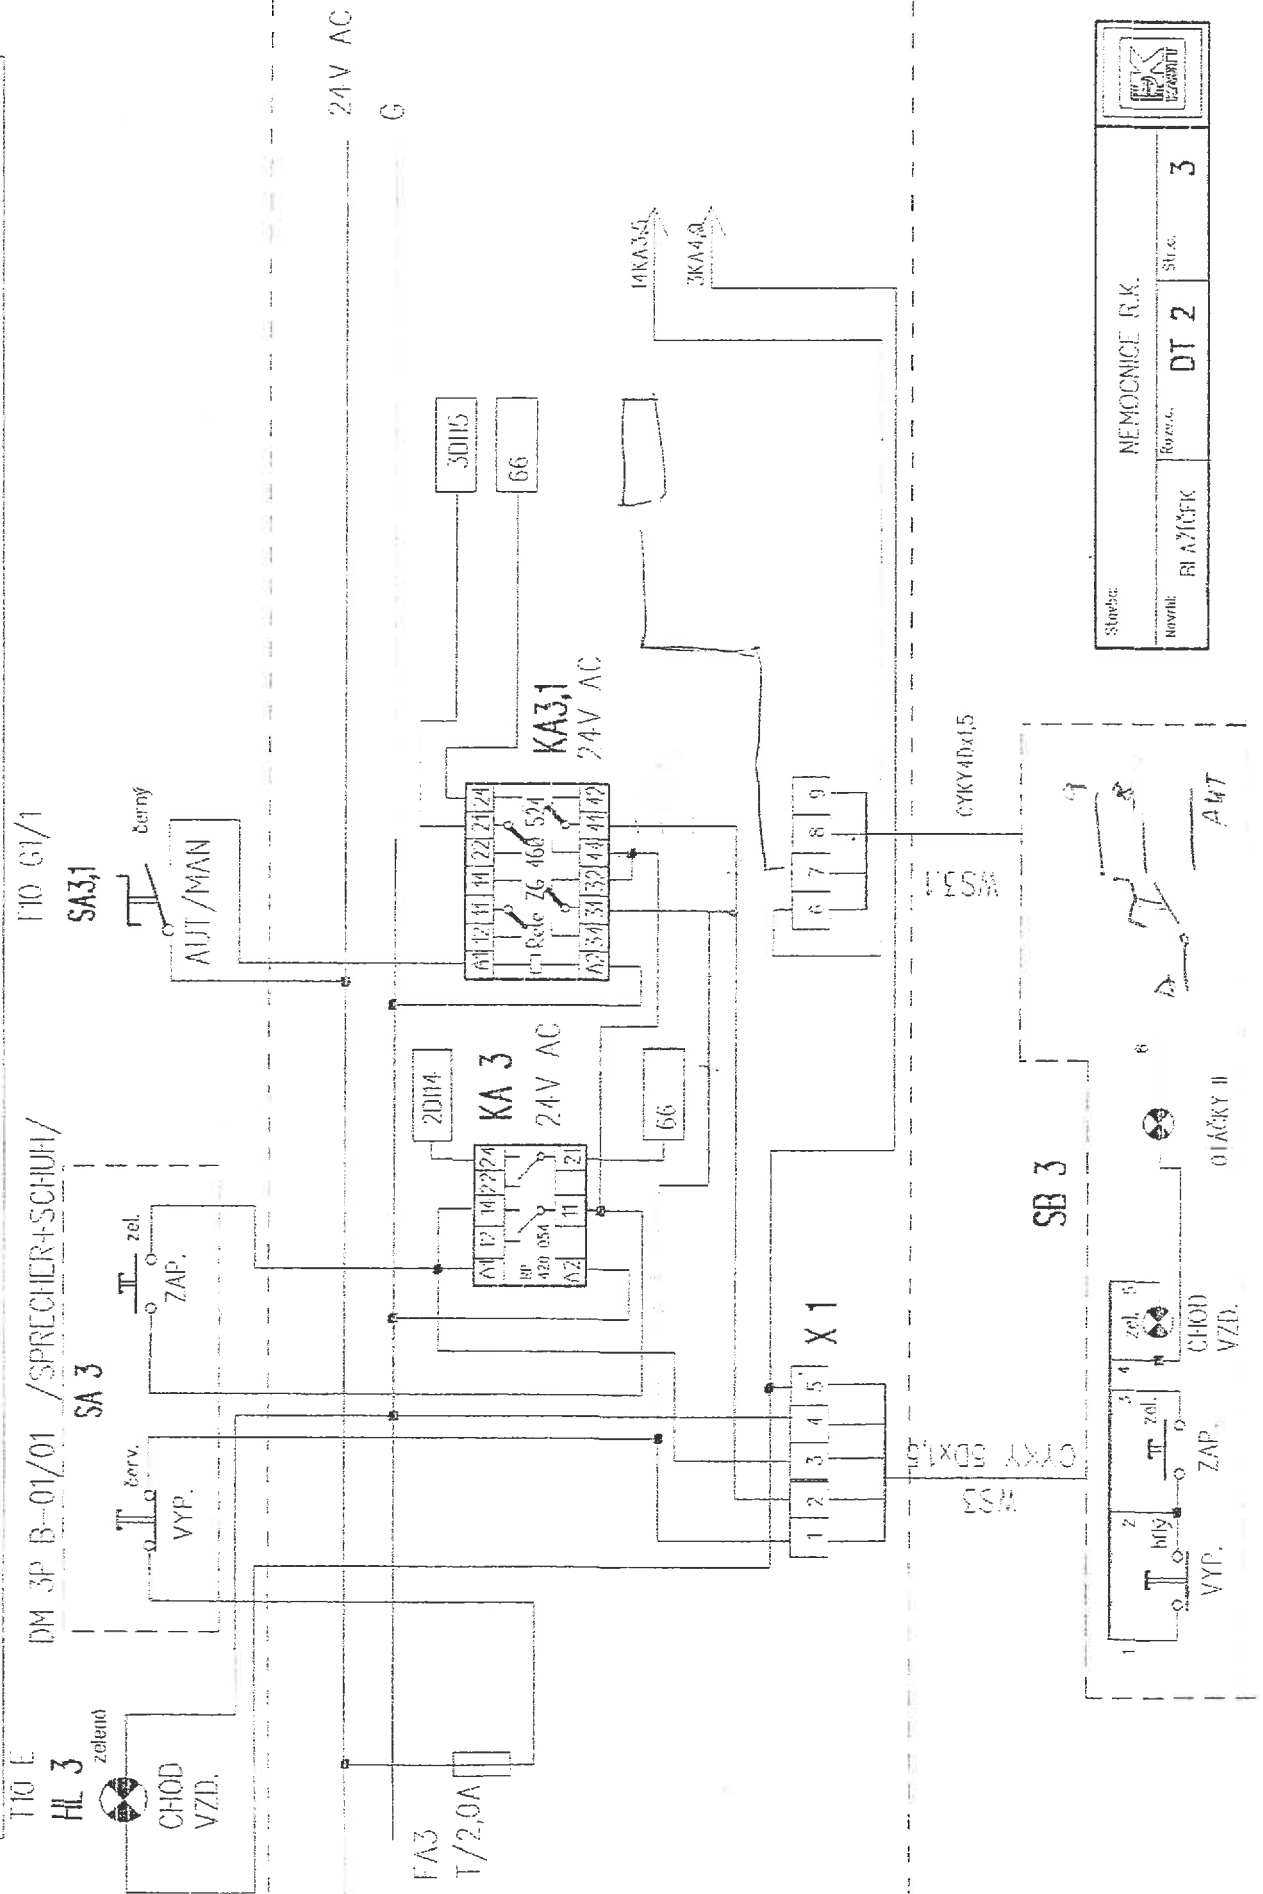


Stupeň	MEMOČNICE R.K.	
Navrh	ŘÍZÍCÍK	Str.č.
	DT 2	3

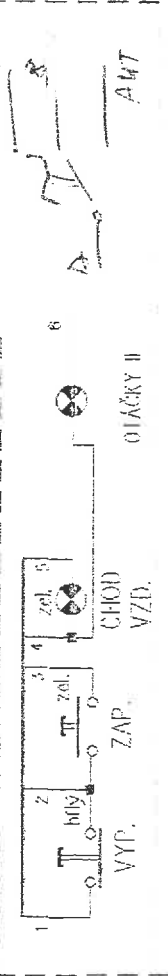

VZD 3

ZAPNUTÍ ČERPADEL C03+C04

OVĚŘENÉ DOKY

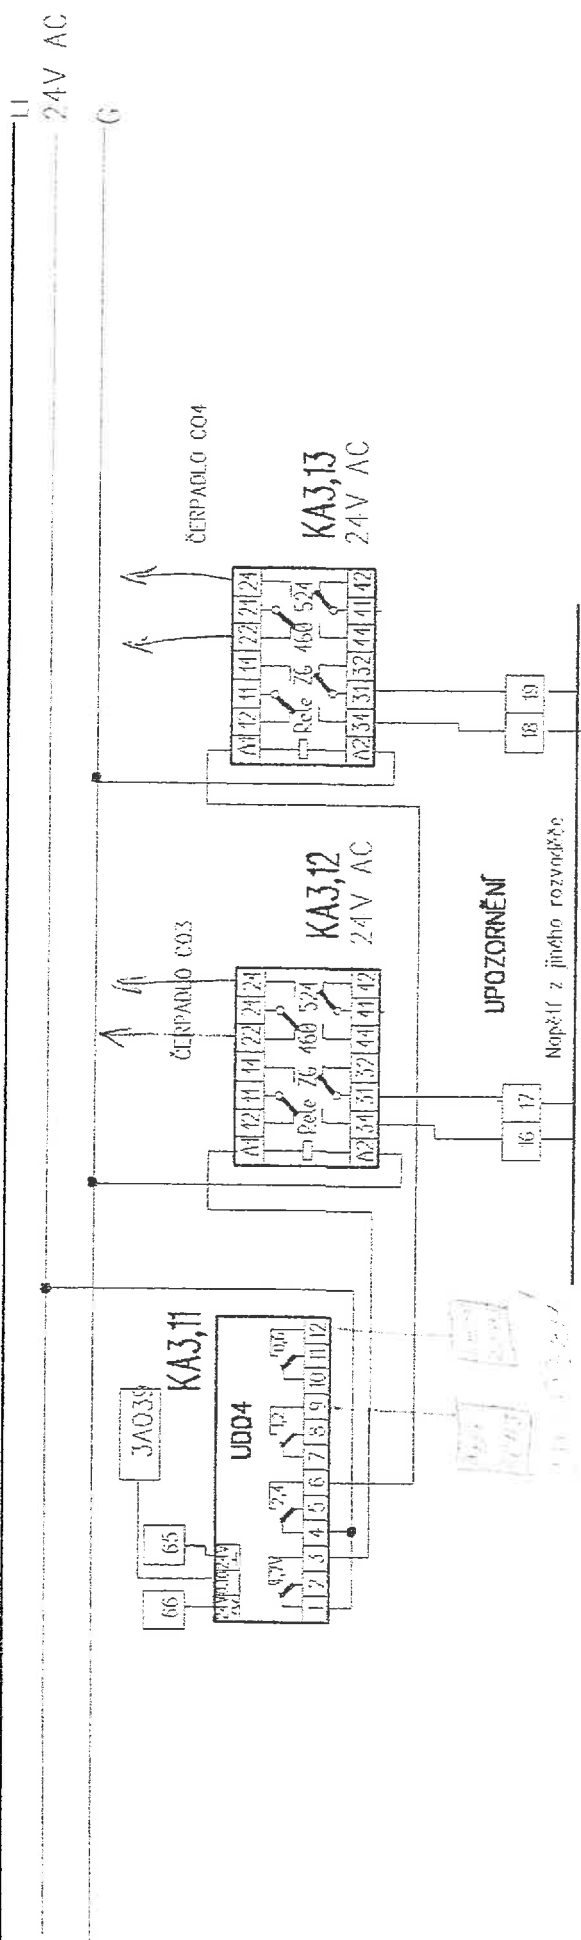

Stupeň	NEMOCNICE R.K.	
Navrhl	BLAŽICEK	Str.c.
	DT 2	7


VZD 3

DIF. TLAK. VENTILÁTORU

DIF. TLAK. FILTRU

24V AC


G

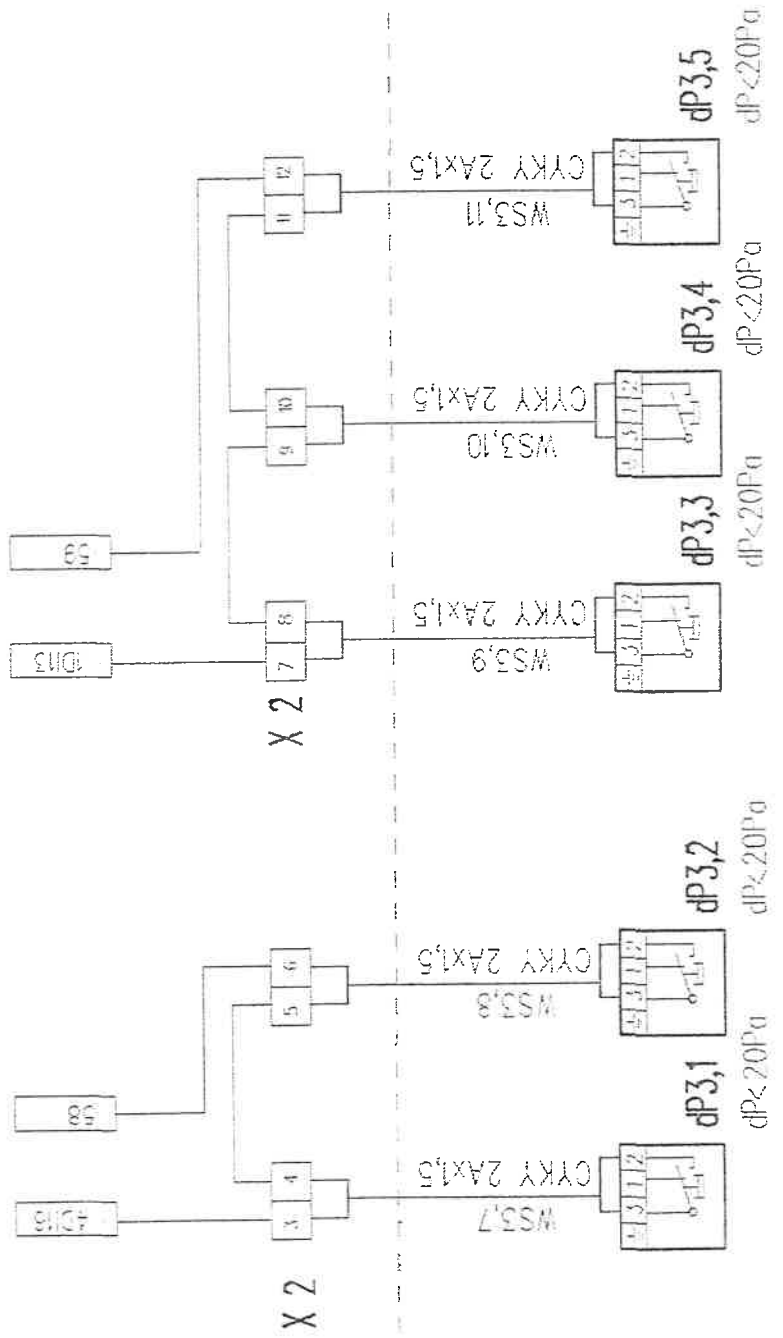

	Stavba	NEMOCONCE R.K.
	Objekt	DT 2
Strana	8	
	Číslo	BLAŽIČEK


VZD 4

SPINANI A SIGNALIZACE

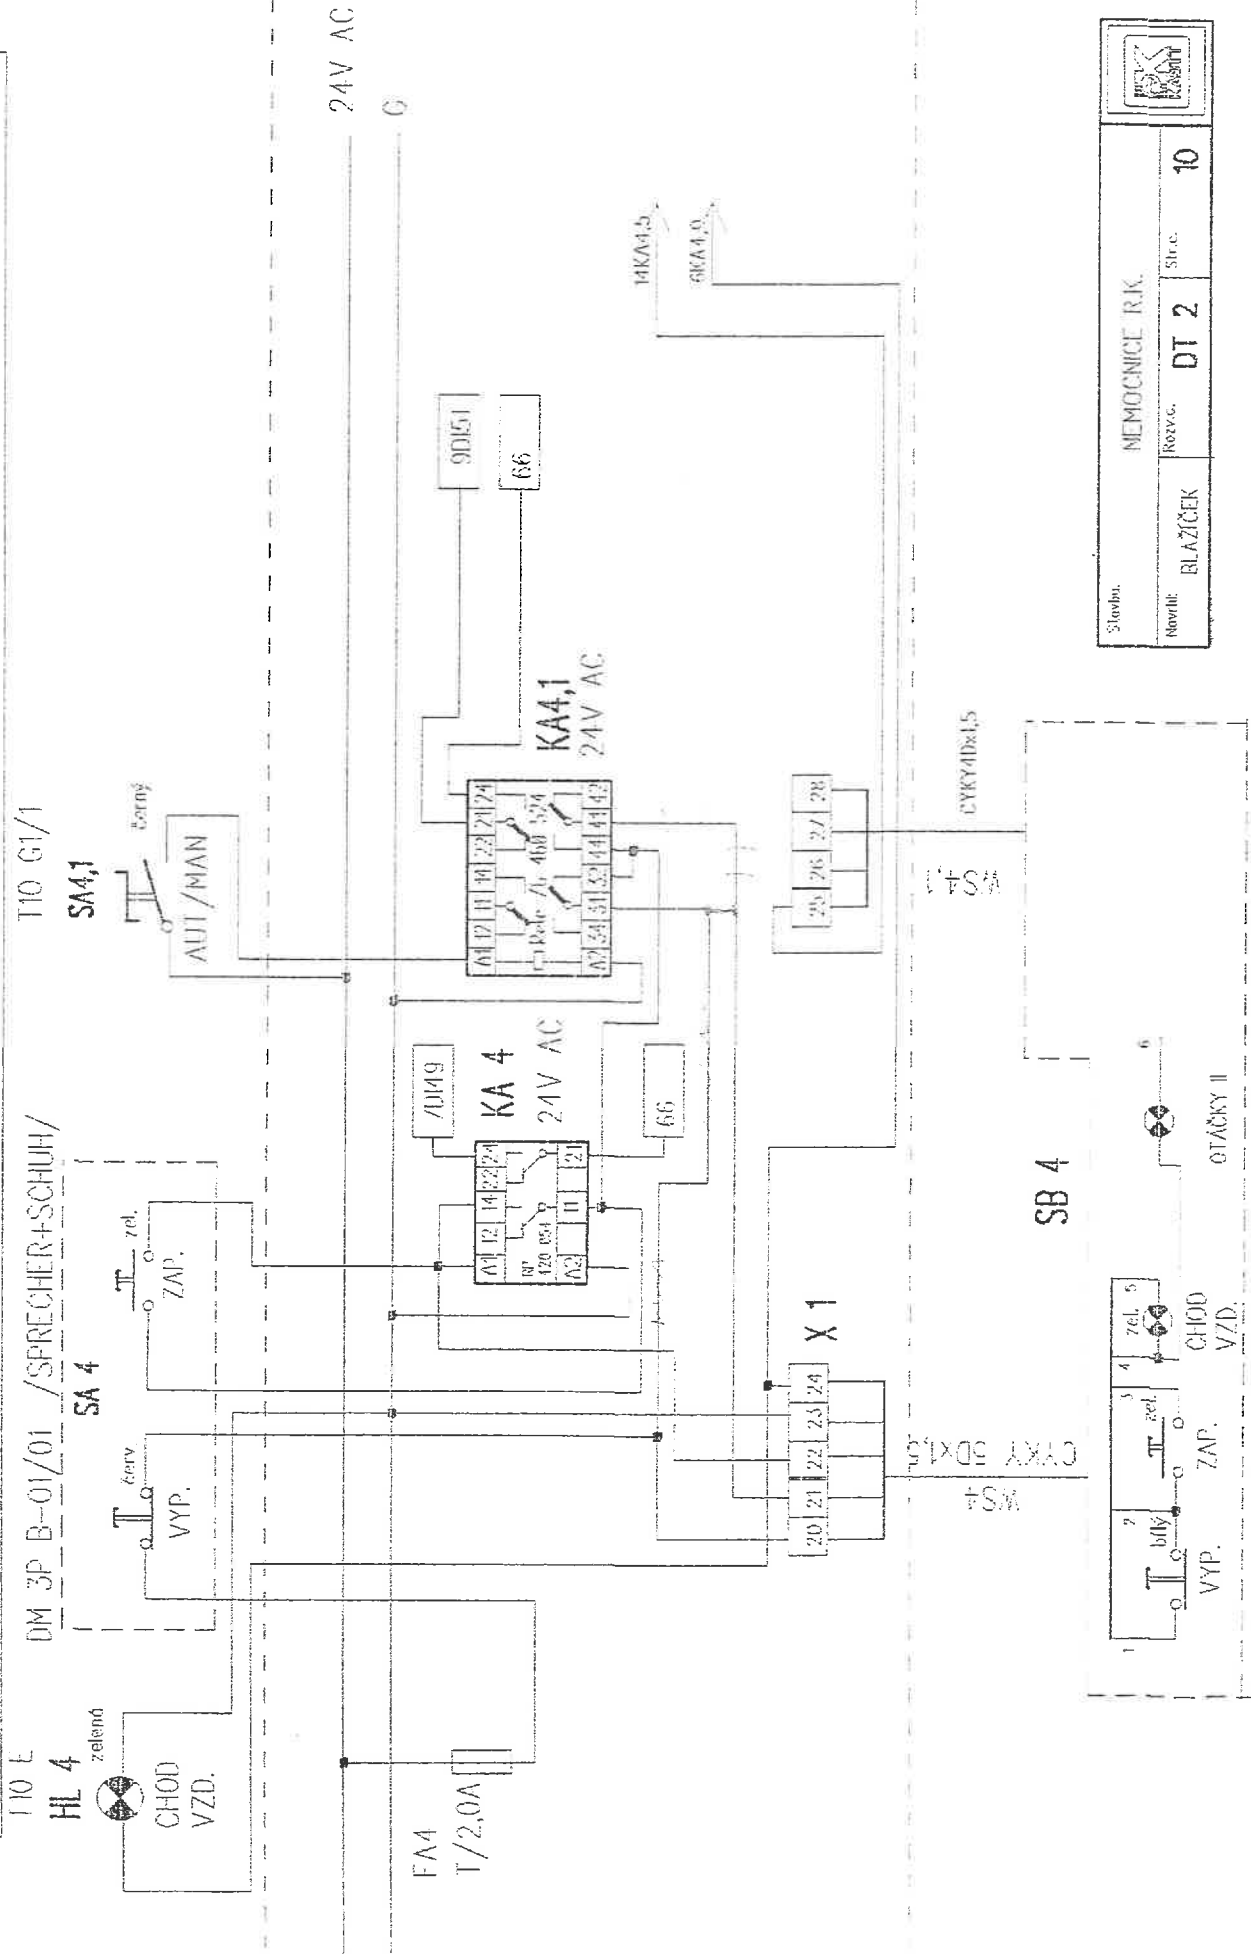

Navrh:	BLAZICEK	Str.c. 10
	Reviz. DT 2	

SB 4

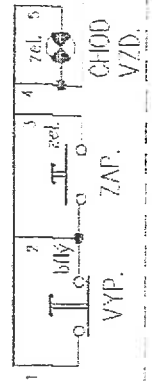


OTACKY II

VZD 4

PŘÍVODNÍ A ODTAHOVÁ KLAPKA

OTÁČKY VENTILÁTORŮ I-II

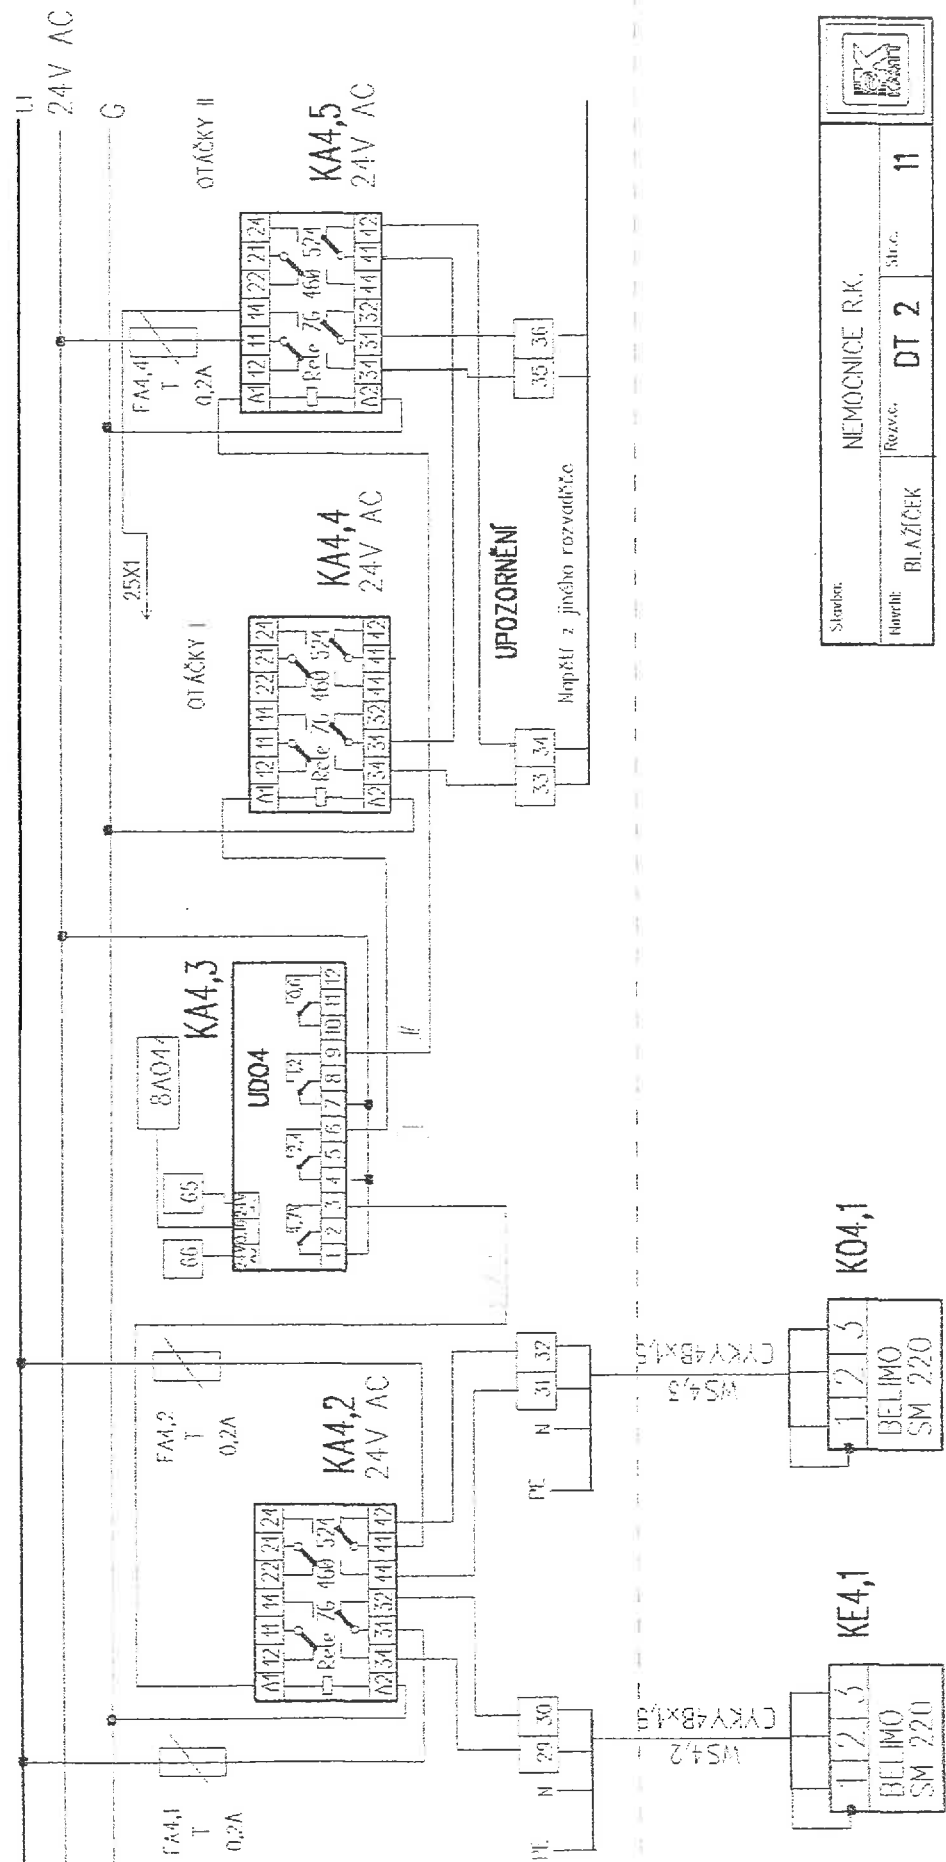


Stavba:	NEMOCNICE R.K.	
číslo:	DT 2	Str. 11
Revizce:	BLAŽIČEK	



VZD 4

PORUCHA VZD 3 HL 4,1 T10F HL 4,2 T10F ŽLUTÁ ŽLUTÁ	PORUCHA ČERPADLA	KLAPKA REKUPERATORU KE4,2	VLIČENÍ
---	------------------	---------------------------	---------

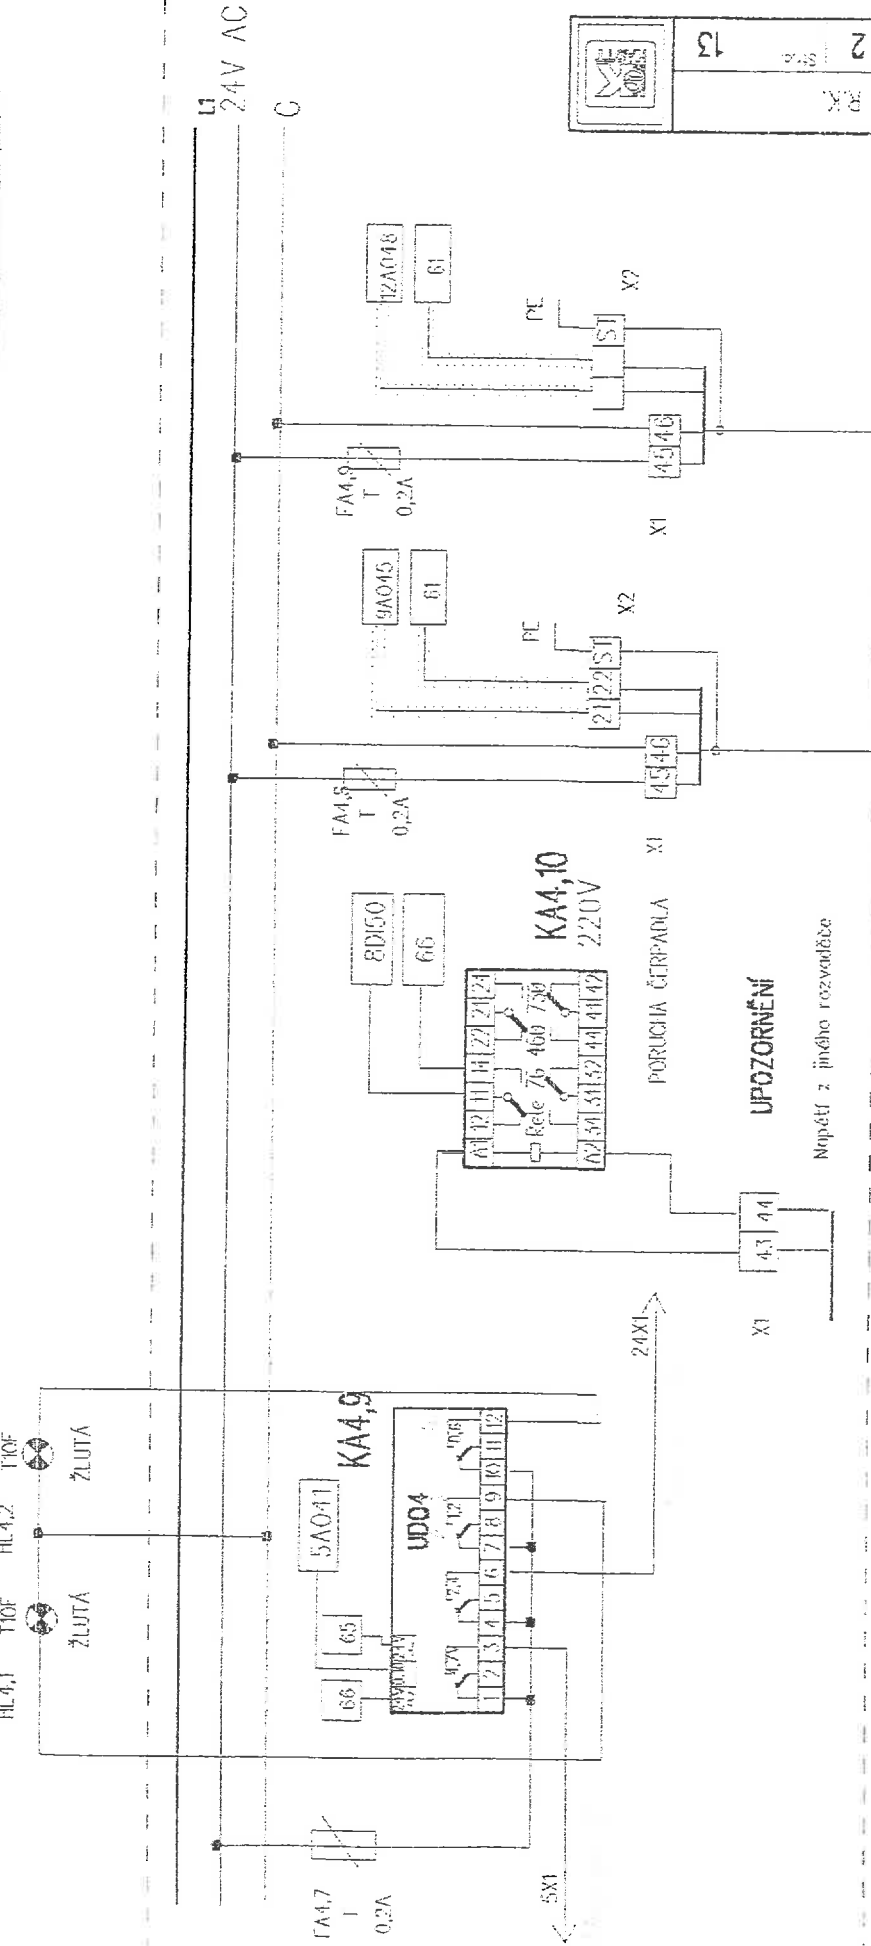


--------------------------	----------------	---------------

VZD 4


MĚŘENÍ TEPLoty

KOREKCE TEPLoty SÁL

ČÍSLA VLIKOSTI

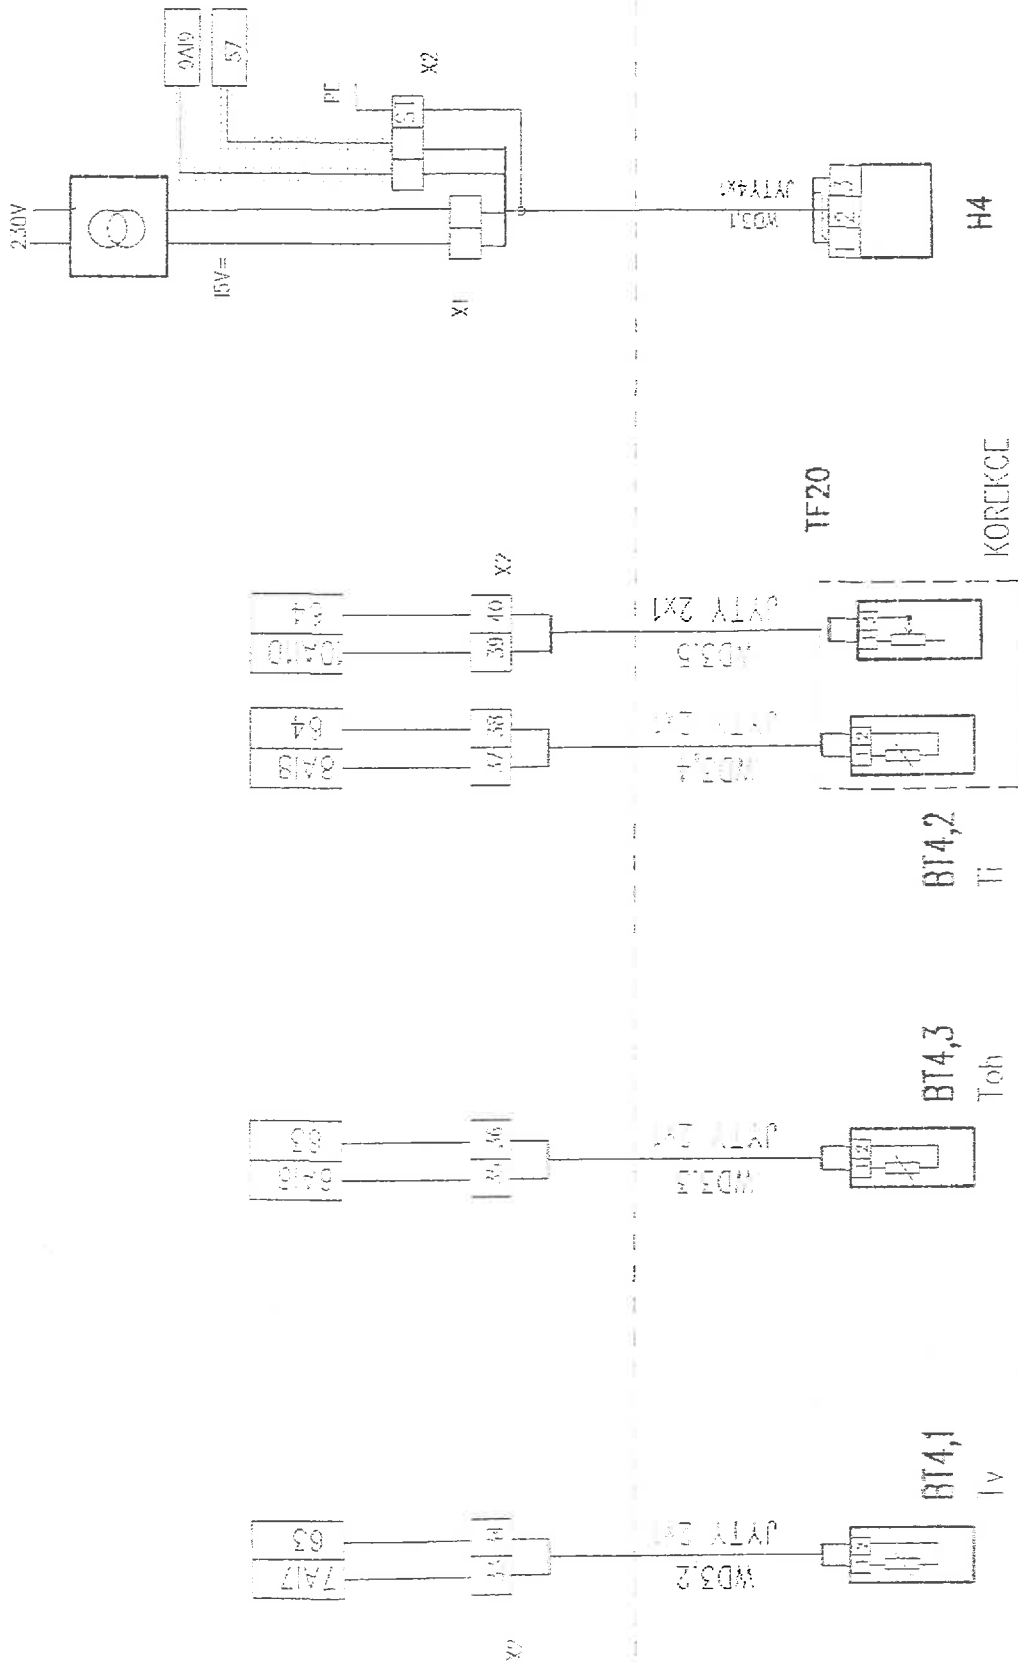

ROZMĚR	DT 2
STRANA	15

 

