


D.10.1.02 PŮDORYS ZÁKLADŮ

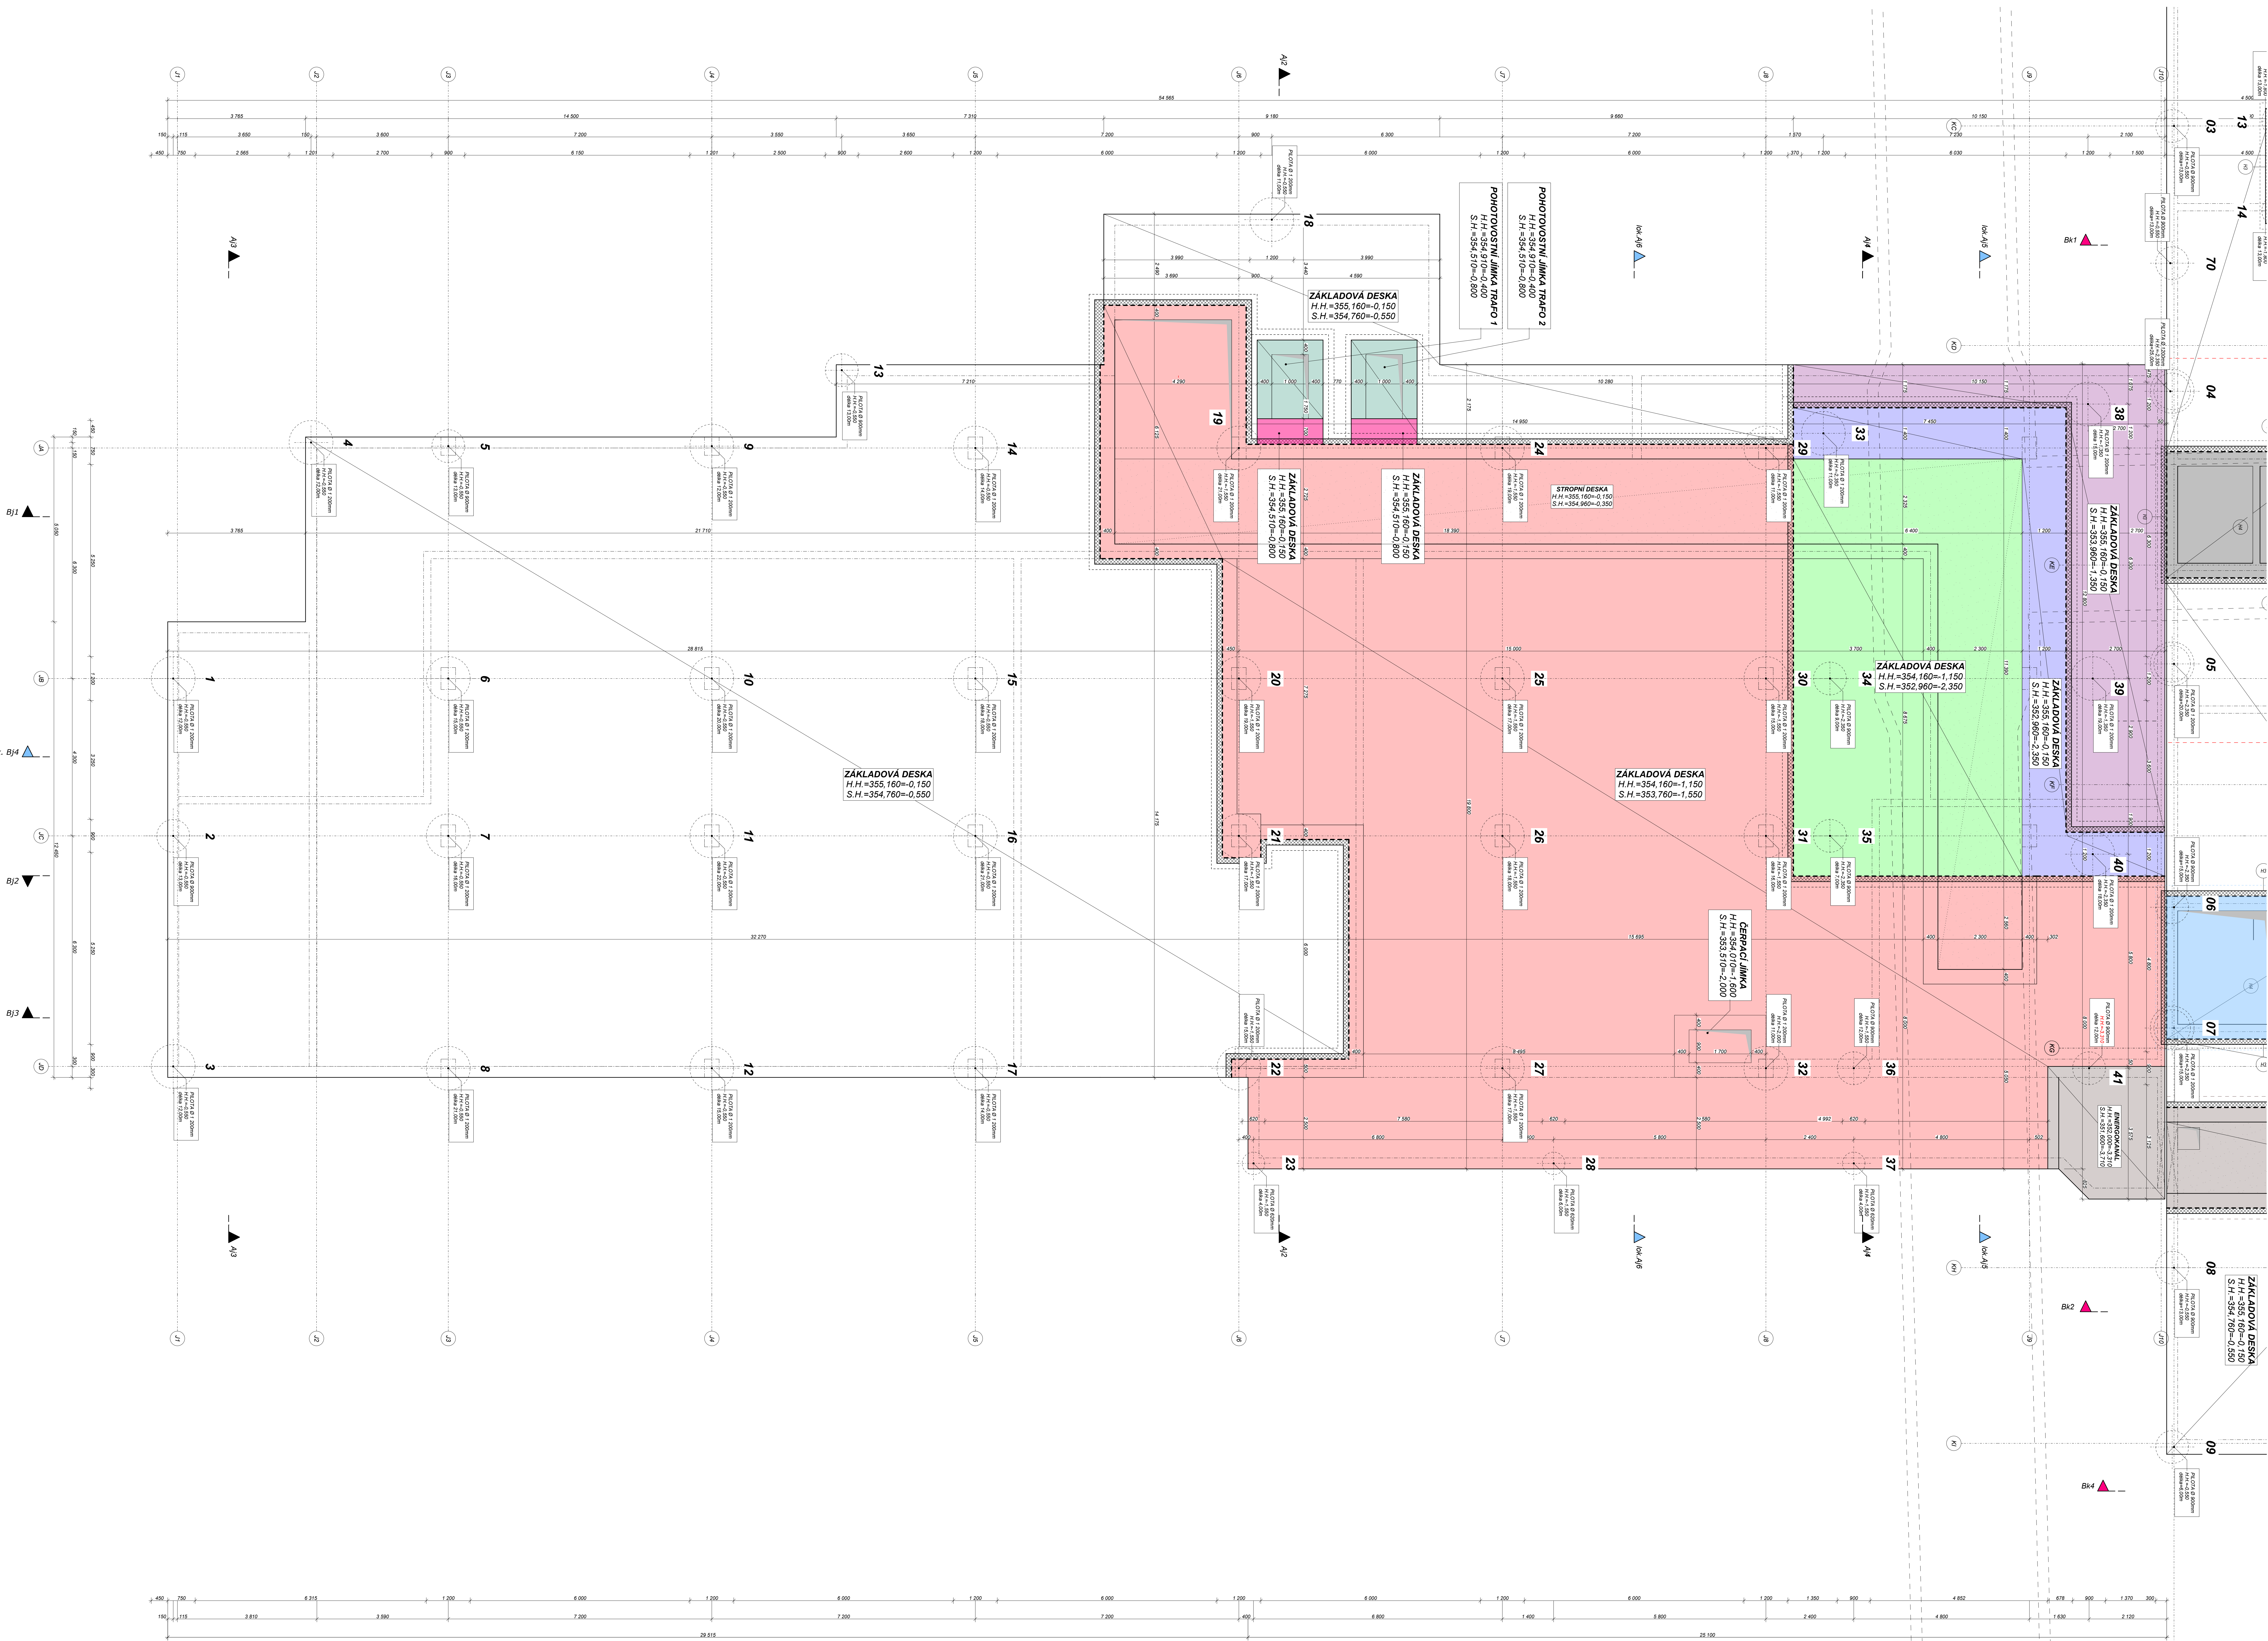

LEGENDA MATERIÁLŮ

- | | |
|--|--|
| | ŽELEZOBETONOVÉ NOSNÉ KONSTRUKCE - VIZ. PO STATIKA |
| | KONSTRUKCE Z PROSTÉHO BETONU C12/15 |
| | DŘÍK S TVAROVKOU ZTRACENÉHO BEDŇENÍ + VÝPLŇ Z BETONU C16/20
VLOŽENÁ KONSTRUKČNÍ VYTUŽ 500x150x250mm |
| | HUTNĚNÝ ZASYP |
| | ROSTLÝ TERÉN |

POZNÁMKY SPODNÍ STAVBA:

- [illegible]


SPECIFIKACE MATERIÁLŮ

- BETON:**
PILOTY - C20/25 - XC2 - XA1
ZÁKLADOVÁ DESKA - C30/37 - XC2 - XA1
ZÁKLADOVÁ DESKA NAD KANÁLEM - C30/37 - XC1
STROPNÍ DESKA NAD KANÁLEM - C30/37 - XC1

OCEL:

B 500

SCHEMA VYZTUŽENÍ BEDNÍCÍCH DÍLCŮ

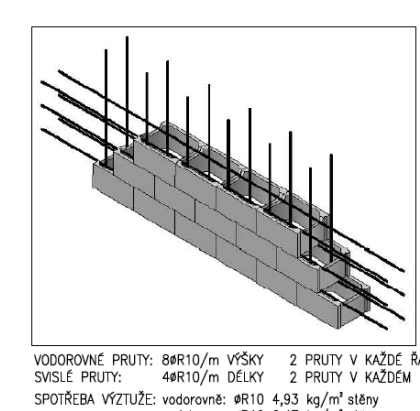

PROJEKTANT ARCHITECTONICKO STAVEBNÍ		JKA CZ	
Autor projektu : Hejla a.s. Vypracoval : Ing. Al. Šťavský Korig. : Královéhradecký M.Ú. Akce : Náchod	Vedoucí projektant : Ing. Kateřina P. Biskupová Vypracoval : Ing. Al. Šťavský Inženýr : Královéhradecký úřad, Provaznická ul. 1243 Formát : A4 Datum : 28.04.04 Č.zak. : J-2014-08-27 Číslo výkresu : 1	123456789 Datum: 10-1-13 Číslo: 10-1-13 175 800 315 Stupeň PD : DPS Měřítko:	
MODERNIZACE A DOSTAVBA OBETNÉ NEMOCNICE NÁCHOD, a.s. - I. ETAPA			
Název : PŮDORYS ZÁKLADŮ			