



Mělnická bouda - Pec pod Sněžkou
stavební úpravy ubytovací části

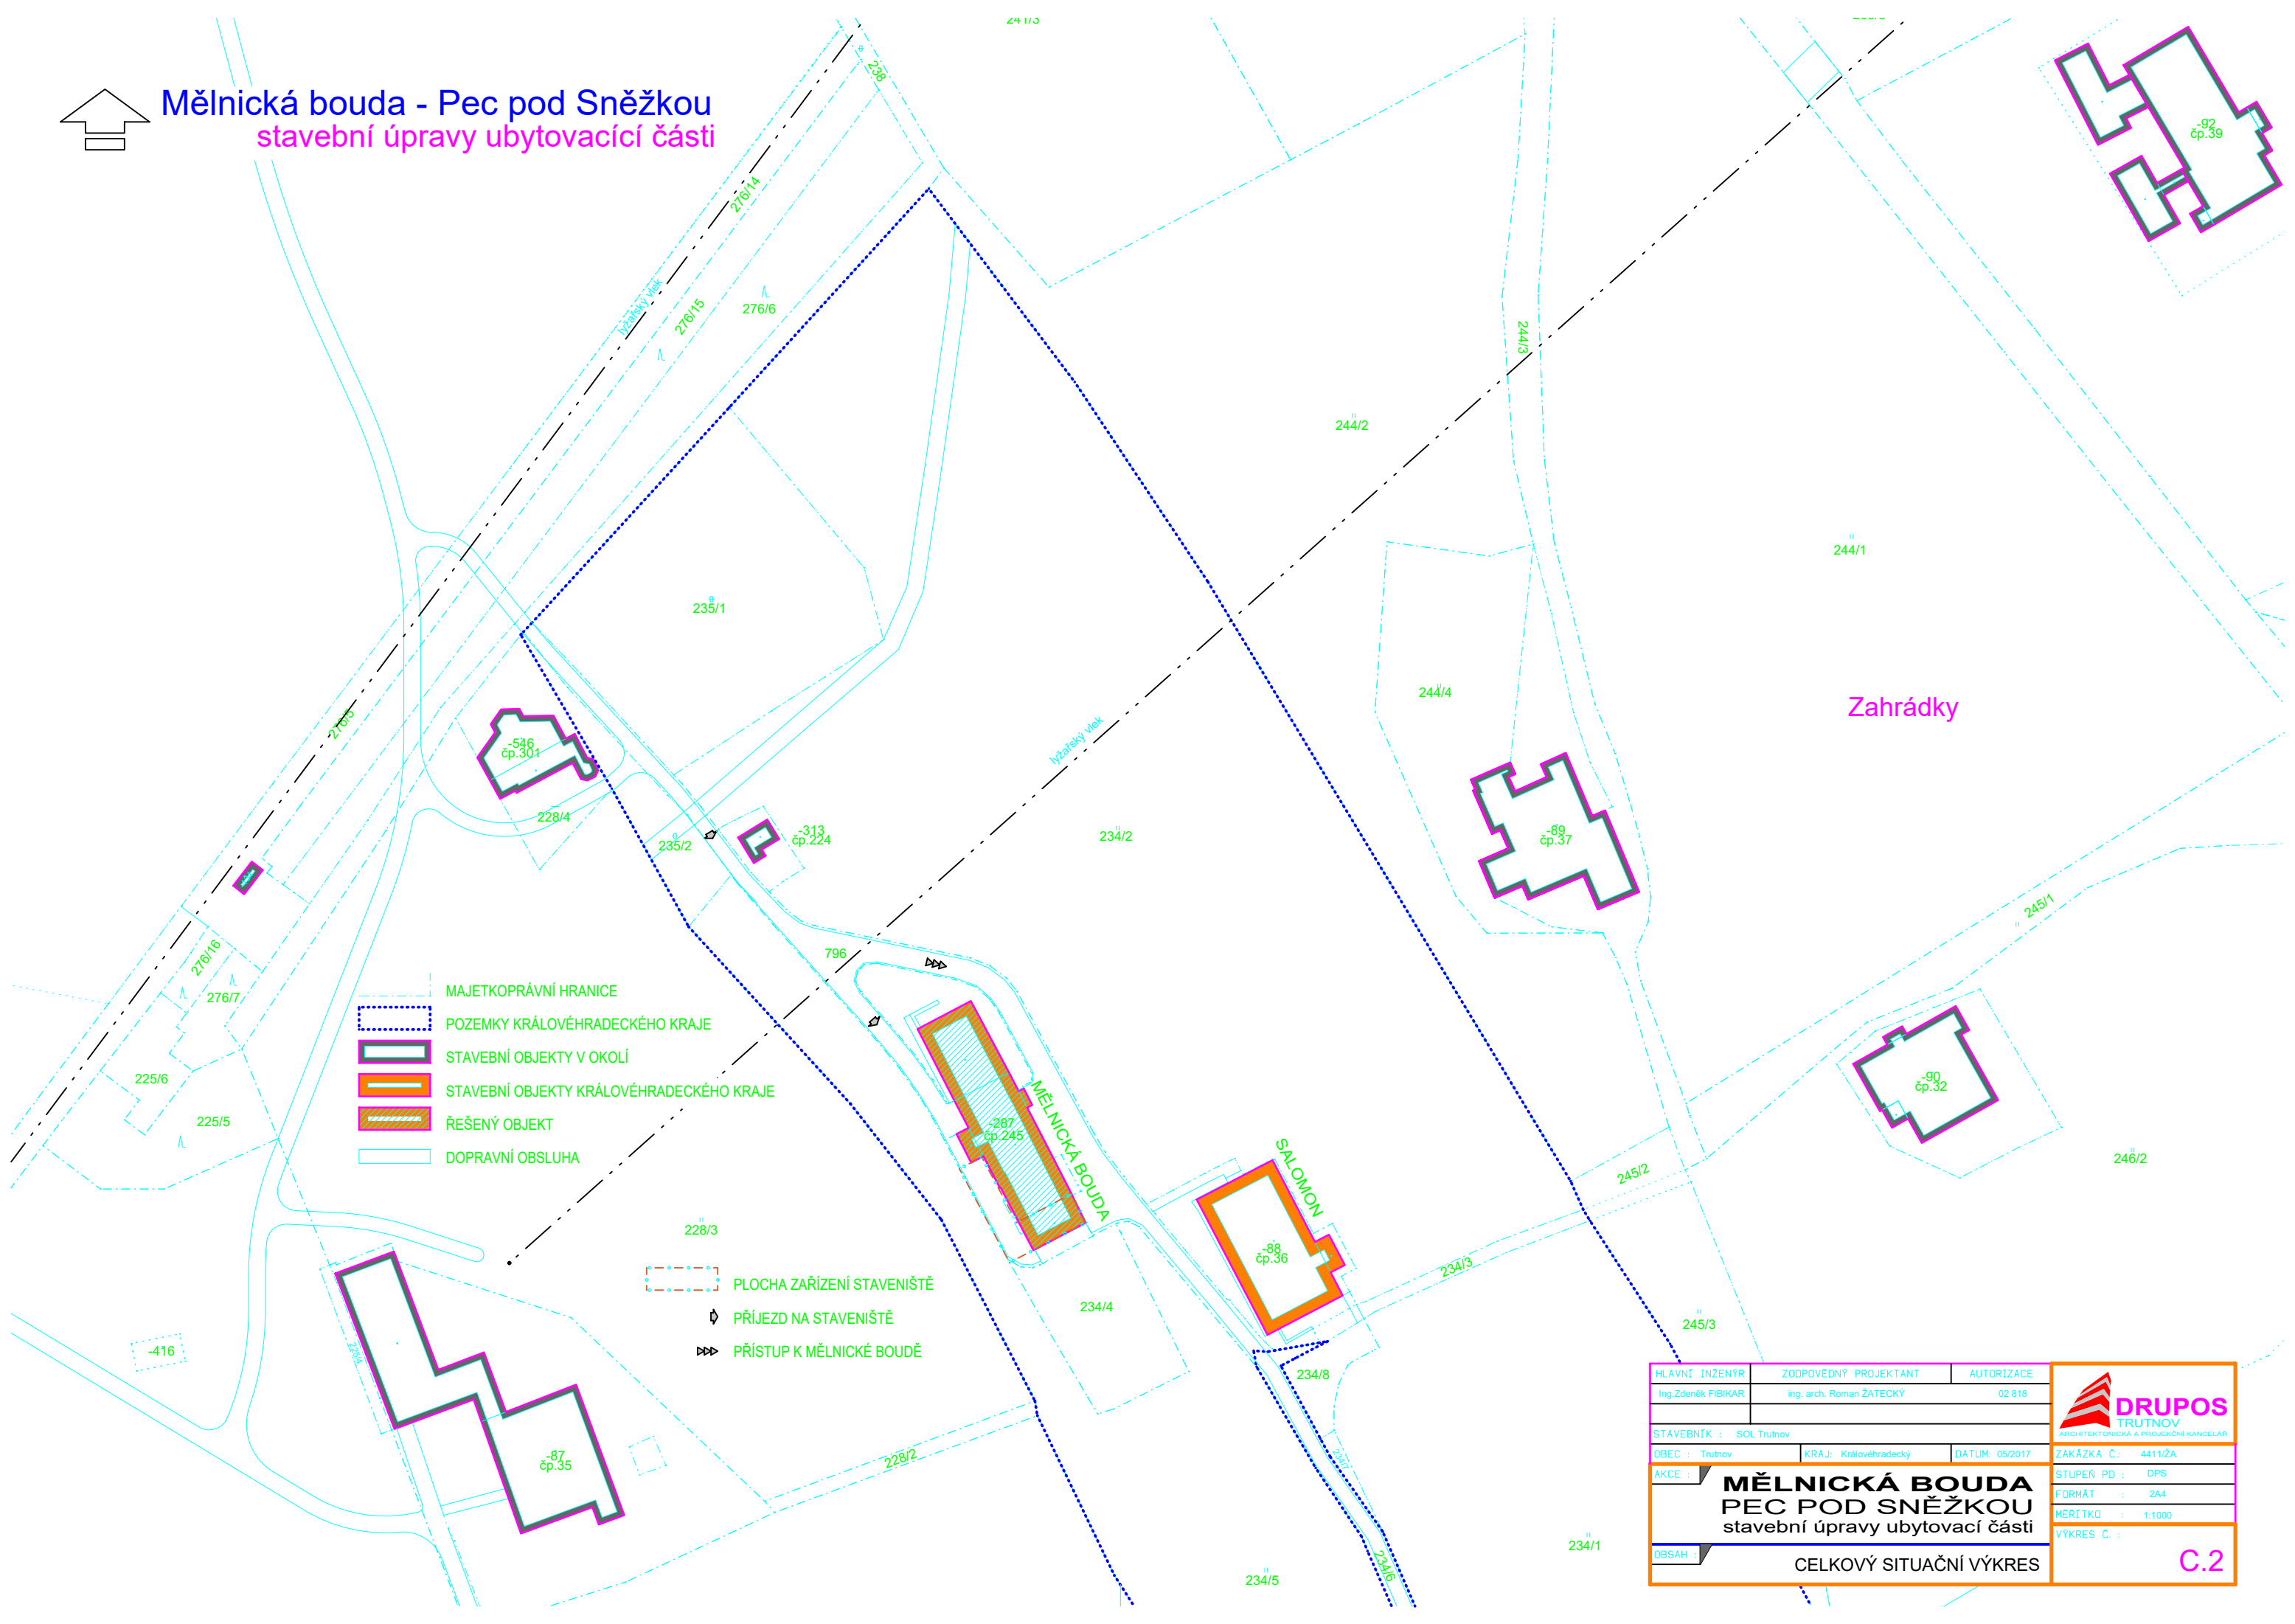

- MAJETKOPRÁVNÍ HRANICE
- POZEMKY KRÁLOVÉHRADECKÉHO KRAJE
- STAVEBNÍ OBJEKTY V OKOLÍ
- STAVEBNÍ OBJEKTY KRÁLOVÉHRADECKÉHO KRAJE
- ŘEŠENÝ OBJEKT
- DOPRAVNÍ OBSLUHA

- PLOCHA ZAŘÍZENÍ STAVENIŠTĚ
- PŘÍJEZD NA STAVENIŠTĚ
- PŘÍSTUP K MĚLNICKÉ BOUDĚ

HLAVNÍ INŽENÝR		ZODPOVĚDNÝ PROJEKTANT		AUTORIZACE		 <div>DruPOS TRUTNOV ARCHITEKTONICKÁ A PROJEKČNÍ KANCELÁŘ</div>	
Ing. Zdeněk FIBIKAR		ing. arch. Roman ŽATECKÝ		02 818			
STAVEBNÍK : SOL Trutnov							
OBJEC : Trutnov		KRAJ: Královéhradecký		DATUM: 05/2017		ZAKÁZKA Č.: 4411/2A	
AKCE :		<div>MĚLNICKÁ BOUDA PEC POD SNĚŽKOU stavební úpravy ubytovací části</div>					STUPEŇ PD : DPS
							FORMÁT : 2A4
							MÉRITKO : 1:1000
OBSAH :							VÝKRES Č. :
CELKOVÝ SITUAČNÍ VÝKRES							C.2