


C.4 - SITUACE POV
1:150

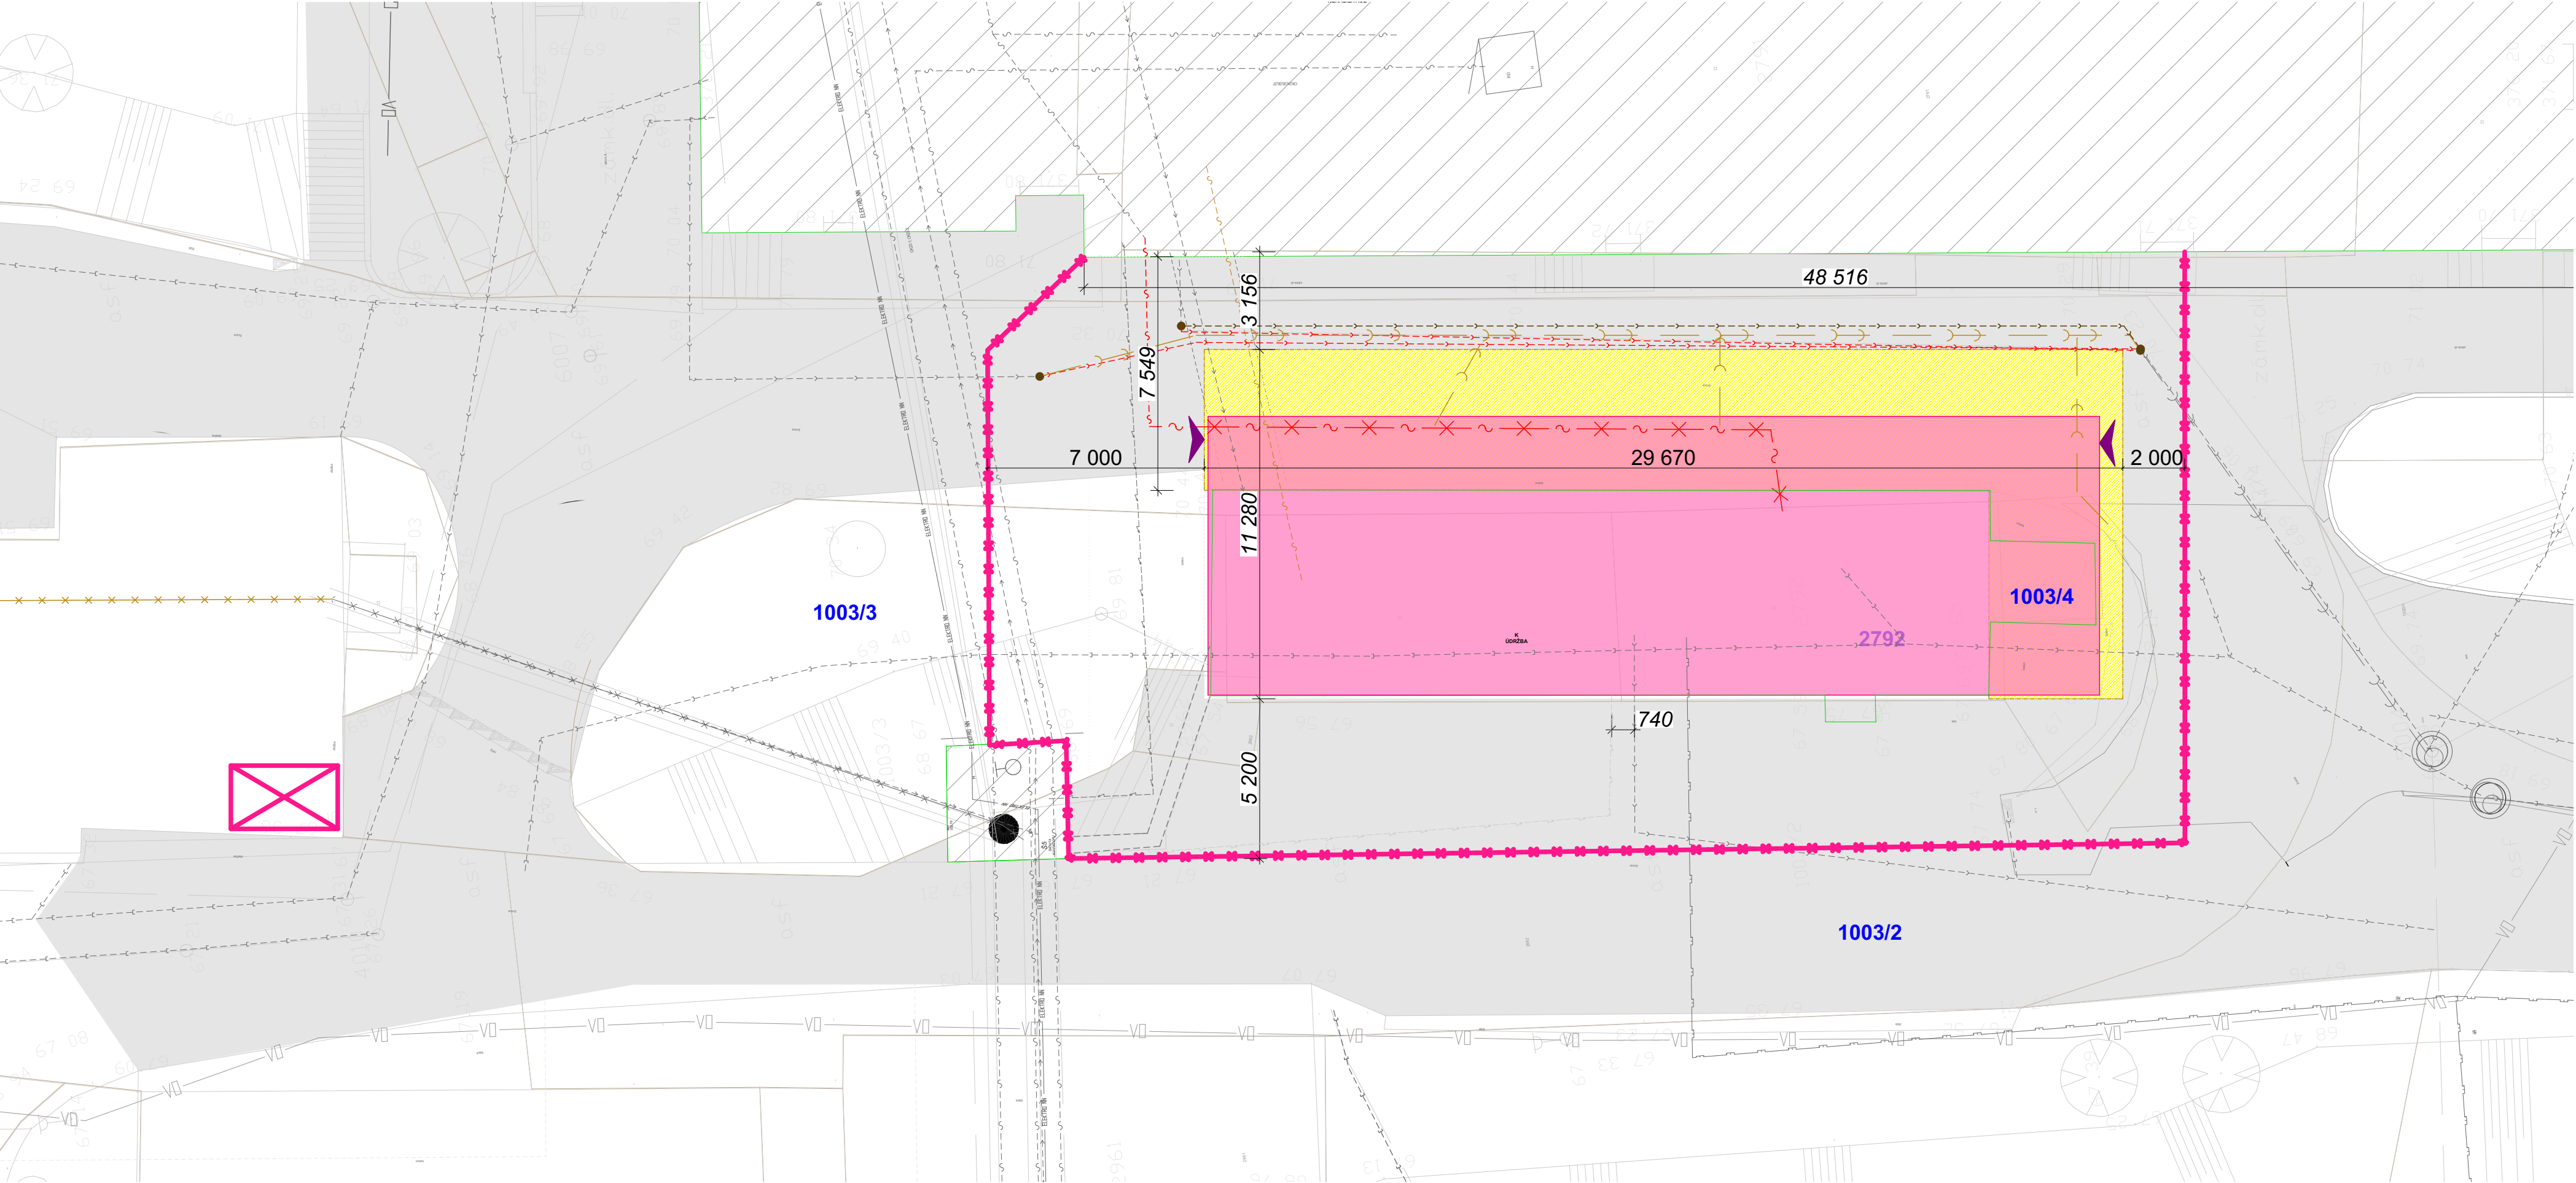

LEGENDA OBJEKTŮ - STÁVAJÍCÍ

- STÁVAJÍCÍ OBJEKTY V DOLNÍM AREÁLU OBLASTNÍ NEMOCNICE NÁCHOD
- STÁVAJÍCÍ PŘÍSTAVBA REHABILITACE

LEGENDA OBJEKTŮ - NOVÉ

- "NÁSTAVBA STÁVAJÍCÍHO OBJEKTU ÚDRŽBY - NOVÝ OBJEKT ŘEDITELSTVÍ - SESTAVA MOBILNÍCH KONTEJNERŮ"

LEGENDA PLOCH - STÁVAJÍCÍ

- STÁVAJÍCÍ ASFALTOVÁ KOMUNIKACE

LEGENDA INŽ. SÍTÍ - STÁVAJÍCÍ

- TRASA SDĚLOVACÍ VEDNÍ
- TRASA SPLAŠKOVÉ NEBO JEDNOTNÉ KANALIZACE
- TRASA DEŠŤOVÉ KANALIZACE
- TRASA KABELOVÉHO VEDENÍ VN
- TRASA KABELOVÉHO VEDENÍ NN
- TRASA PLYNOVODU STL
- TRASA VODOVODU
- TRASA VEŘEJNÉHO OSVĚTLENÍ

LEGENDA INŽ. SÍTÍ - RUŠENÉ

- PŘELOŽKA TRASY SDĚLOVACÍ VEDENÍ
- PŘELOŽKA TRASY SPLAŠKOVÉ KANALIZACE
- PŘELOŽKA TRASY JEDNOTNÉ KANALIZACE

LEGENDA INŽ. SÍTÍ - NOVÉ

- TRASA SDĚLOVACÍ VEDNÍ
- délka:12m(vedeno v kolektoru)
- profil: OPTICKÝ KABEL TCEPKPFL 10x4x0,8 CHR
- VÝMĚNA PŘÍVODNÍHO KABELU NN
- délka:19m (v původní trase)
- profil:CYKY 3x70+35
- PŘELOŽENÁ TRASA SPLAŠKOVÉ KANALIZACE
- délka:68m
- profil:PP DN110
- NAPOJENÍ NOVÝCH DEŠŤOVÝCH SVODŮ
- délka:12,8m
- profil: PVC DN125

±0,000 = 368,00 m n. m. B.p.V

PROJEKTANT ARCHITEKTONICKO-STAVEBNÍ

Autor projektu :	Ing. Jiří Slánský	Vedoucí projektant	Ing. Jiří Slánský	JKA CZ
Zodpovědný projektant	Ing. Jiří Slánský	Vypracoval	Denisa Hurdálková	
Kraj : Královéhradecký	M.Ú.: NÁCHOD	Investor : Královéhradecký kraj	Formát : 4 x A4	Residence Šatava Dlouhá 101-103 Hradec Králové 777 550 375
Akce :	PŘÍSTAVBA A NÁSTAVBA OBJEKTU ÚDRŽBY V DOLNÍM AREÁLU ON NÁCHOD		Datum : 1.9.2016	
Název : SITUACE POV			Č.zak.: 2016-03-012	Stupeň PD : DSP
			Číslo výkresu : C.4	Měřítka : 1:150

STÁVAJÍCÍ ZNAČKY

- STÁVAJÍCÍ KANALIZAČNÍ ŠACHTA
- STÁVAJÍCÍ ULIČNÍ VPUSŤ
- STÁVAJÍCÍ ZELEN
- HRANICE KATASTRU
- VRSTEVNICE A VÝŠKOPIS
- STÁVAJÍCÍ LAMPA VEŘEJNÉHO OSVĚTLENÍ
- POPIS STÁVAJÍCÍCH ZPEVNĚNÝCH PLOCH
- PARCELNÍ ČÍSLO
- ČÁRY STÁVAJÍCÍCH PODZEMNÍCH ENERGO-KANÁLŮ A KOLEKTORŮ
- OZNAČENÍ STÁVAJÍCÍCH PAVILONŮ
- STÁVAJÍCÍ VSTUP DO OBJEKTU
- VYTYČOVACÍ BOD STÁVAJÍCÍ V SOUŘADNICÍCH S-JTSK

LEGENDA OBJEKTŮ POV

- STAVEBNÍ OPLOCENÍ AREÁLU
- MOBILNÍ BUŇKA STAVBYVEDOUČÍHO

Tabulka A.1 – Národní desítková volanostní volanostní při souřadnicích podzemních sítí v m ²													
Druh sítí	Síťové kódy do				Síťové kódy				Přeměny				Druh sítí
	1	2	3	4	5	6	7	8	9	10	11	12	
Síťové kódy	1000	1001	1002	1003	1004	1005	1006	1007	1008	1009	1010	1011	1012
	1013	1014	1015	1016	1017	1018	1019	1020	1021	1022	1023	1024	1025
Síťové kódy	1026	1027	1028	1029	1030	1031	1032	1033	1034	1035	1036	1037	1038
	1039	1040	1041	1042	1043	1044	1045	1046	1047	1048	1049	1050	1051
Síťové kódy	1052	1053	1054	1055	1056	1057	1058	1059	1060	1061	1062	1063	1064
	1065	1066	1067	1068	1069	1070	1071	1072	1073	1074	1075	1076	1077
Síťové kódy	1078	1079	1080	1081	1082	1083	1084	1085	1086	1087	1088	1089	1090
	1091	1092	1093	1094	1095	1096	1097	1098	1099	1100	1101	1102	1103
Síťové kódy	1104	1105	1106	1107	1108	1109	1110	1111	1112	1113	1114	1115	1116
	1117	1118	1119	1120	1121	1122	1123	1124	1125	1126	1127	1128	1129
Síťové kódy	1130	1131	1132	1133	1134	1135	1136	1137	1138	1139	1140	1141	1142
	1143	1144	1145	1146	1147	1148	1149	1150	1151	1152	1153	1154	1155
Síťové kódy	1156	1157	1158	1159	1160	1161	1162	1163	1164	1165	1166	1167	1168
	1169	1170	1171	1172	1173	1174	1175	1176	1177	1178	1179	1180	1181
Síťové kódy	1182	1183	1184	1185	1186	1187	1188	1189	1190	1191	1192	1193	1194
	1195	1196	1197	1198	1199	1200	1201	1202	1203	1204	1205	1206	1207
Síťové kódy	1208	1209	1210	1211	1212	1213	1214	1215	1216	1217	1218	1219	1220
	1221	1222	1223	1224	1225	1226	1227	1228	1229	1230	1231	1232	1233
Síťové kódy	1234	1235	1236	1237	1238	1239	1240	1241	1242	1243	1244	1245	1246
	1247	1248	1249	1250	1251	1252	1253	1254	1255	1256	1257	1258	1259
Síťové kódy	1260	1261	1262	1263	1264	1265	1266	1267	1268	1269	1270	1271	1272
	1273	1274	1275	1276	1277	1278	1279	1280	1281	1282	1283	1284	1285
Síťové kódy	1286	1287	1288	1289	1290	1291	1292	1293	1294	1295	1296	1297	1298
	1299	1300	1301	1302	1303	1304	1305	1306	1307	1308	1309	1310	1311
Síťové kódy	1312	1313	1314	1315	1316	1317	1318	1319	1320	1321	1322	1323	1324
	1325	1326	1327	1328	1329	1330	1331	1332	1333	1334	1335	1336	1337
Síťové kódy	1338	1339	1340	1341	1342	1343	1344	1345	1346	1347	1348	1349	1350
	1351	1352	1353	1354	1355	1356	1357	1358	1359	1360	1361	1362	1363
Síťové kódy	1364	1365	1366	1367	1368	1369	1370	1371	1372	1373	1374	1375	1376
	1377	1378	1379	1380	1381	1382	1383	1384	1385	1386	1387	1388	1389
Síťové kódy	1390	1391	1392	1393	1394	1395	1396	1397	1398	1399	1400	1401	1402
	1403	1404	1405	1406	1407	1408	1409	1410	1411	1412	1413	1414	1415
Síťové kódy	1416	1417	1418	1419	1420	1421	1422	1423	1424	1425	1426	1427	1428
	1429	1430	1431	1432	1433	1434	1435	1436	1437	1438	1439	1440	1441
Síťové kódy	1442	1443	1444	1445	1446	1447	1448	1449	1450	1451	1452	1453	1454
	1455	1456	1457	1458	1459	1460	1461	1462	1463	1464	1465	1466	1467
Síťové kódy	1468	1469	1470	1471	1472	1473	1474	1475	1476	1477	1478	1479	1480
	1481	1482	1483	1484	1485	1486	1487	1488	1489	1490	1491	1492	1493
Síťové kódy	1494	1495	1496	1497	1498	1499	1500	1501	1502	1503	1504	1505	1506
	1507	1508	1509	1510	1511	1512	1513	1514	1515	1516	1517	1518	1519
Síťové kódy	1520	1521	1522	1523	1524	1525	1526	1527	1528	1529	1530	1531	1532
	1533	1534	1535	1536	1537	1538	1539	1540	1541	1542	1543	1544	1545
Síťové kódy	1546	1547	1548	1549	1550	1551	1552	1553	1554	1555	1556	1557	1558
	1559	1560	1561	1562	1563	1564	1565	1566	1567	1568	1569	1570	1571
Síťové kódy	1572	1573	1574	1575	1576	1577	1578	1579	1580	1581	1582	1583	1584
	1585	1586	1587	1588	1589	1590	1591	1592	1593	1594	1595	1596	1597
Síťové kódy	1598	1599	1600	1601	1602	1603	1604	1605	1606	1607	1608	1609	1610
	1611	1612	1613	1614	1615	1616	1617	1618	1619	1620	1621	1622	1623
Síťové kódy	1624	1625	1626	1627	1628	1629	1630	1631	1632	1633	1634	1635	1636
	1637	1638	1639	1640	1641	1642	1643	1644	1645	1646	1647	1648	1649
Síťové kódy	1650	1651	1652	1653	1654	1655	1656	1657	1658	1659	1660	1661	1662
	1663	1664	1665	1666	1667	1668	1669	1670	1671	1672	1673	1674	1675
Síťové kódy	1676	1677	1678	1679	1680	1681	1682	1683	1684	1685	1686	1687	1688
	1689	1690	1691	1692	1693	1694	1695	1696	1697	1698	1699	1700	1701
Síťové kódy	1702	1703	1704	1705	1706	1707	1708	1709	1710	1711	1712	1713	1714
	1715	1716	1717	1718	1719	1720	1721	1722	1723	1724	1725	1726	1727
Síťové kódy	1728	1729	1730	1731	1732	1733	1734	1735	1736	1737	1738	1739	1740
	1741	1742	1743	1744	1745	1746	1747	1748	1749	1750	1751	1752	1753
Síťové kódy	1754	1755	1756	1757	1758	1759	1760	1761	1762	1763	1764	1765	1766
	1767	1768	1769	1770	1771	1772	1773	1774	1775	1776	1777	1778	1779
Síťové kódy	1780	1781	1782	1783	1784	1785	1786	1787	1788	1789	1790	1791	1792
	1793	1794	1795	1796	1797	1798	1799	1800	1801	1802	1803	1804	1805
Síťové kódy	1806	1807	1808	1809	1810	1811	1812	1813	1814	1815	1816	1817	1818
	1819	1820	1821	1822	1823	1824	1825	1826	1827	1828	1829	1830	1831
Síťové kódy	1832	1833	1834	1835	1836	1837	1838	1839	1840	1841	1842	1843	1844
	1845	1846	1847	1848	1849	1850	1851	1852	1853	1854	1855	1856	1857
Síťové kódy	1858	1859	1860	1861	1862	1863	1864	1865	1866	1867	1868	1869	1870
	1871	1872	1873	1874	1875	1876	1877	1878	1879	1880	1881	1882	1883
Síťové kódy	1884	1885	1886	1887	1888	1889	1890	1891	1892	1893	1894	1895	1896
	1897	1898	1899	1900	1901	1902	1903	1904	1905	1906	1907	1908	1909
Síťové kódy	1910	1911	1912	1913	1914	1915	1916	1917	1918	1919	1920	1921	1922
	1923	1924	1925	1926	1927	1928	1929	1930	1931	1932	1933	1934	1935
Síťové kódy	1936	1937	1938	1939	1940	1941	1942	1943	1944	1945	1946	1947	1948
	1949	1950	1951	1952	1953	1954	1955	1956	1957	1958	1959	1960	1961
Síťové kódy	1962	1963	1964	1965	1966	1967	1968	1969	1970	1971	1972	1973	1974
	1975	1976	1977	1978	1979	1980	1981	1982	1983	1984	1985	1986	1987
Síťové kódy	1988	1989	1990	1991	1992	1993	1994	1995	1996	1997	1998	1999	2000
	2001	2002	2003	2004	2005	2006	2007	2008	2009	2010	2011	2012	2013
Síťové kódy	2014	2015	2016	2017	2018	2019	2020	2021	2022	2023	2024	2025	2026
	2027	2028	2029	2030	2031	2032	2033	2034	2035	2036	2037	2038	2039
Síťové kódy	2040	2041	2042	2043	2044	2045	2046	2047	2048	2049	2050	2051	2052
	2053	2054	2055	2056	2057	2058	2059	2060	2061	2062	2063	2064	2065
Síťové kódy	2066	2067	2068	2069	2070	2071	2072	2073	2074	2075	2076	2077	2078
	2079	2080	2081	2082	2083	2084	2085	2086	2087	2088	2089	2090	2091
Síťové kódy	2092	2093	2094	2095	2096	2097	2098	2099	2100	2101	2102	2103	2104
	2105	2106	2107	2108	2109	2110	2111	2112	2113	2114	2115	2116	2117
Síťové kódy	2118	2119	2120	2121	2122	2123	2124	2125	2126	2127	2128	2129	2130
	2131	2132	2133	2134	2135	2136	2137	2138	2139	2140	2141	2142	2143
Síťové kódy	2144	2145	2146	2147	2148	2149	2150	2151	2152	2153	2154	2155	2156
	2157	2158	2159	2160	2161	2162	2163	2164	2165	2166	2167	2168	2169
Síťové kódy	2170	2171	2172	2173	2174	2175	2176	2177	2178	2179	2180	2181	2182
	2183	2184	2185	2186	2187	2188	2189	2190	2191	2192	2193	2194	2195
Síťové kódy	2196	2197	2198	2199	2200	2201	2202	2203	2204	2205	2206	2207	2208
	2209	2210	2211	2212	2213	2214	2215	2216	2217	2218	2219	2220	2221
Síťové kódy	2222	2223	2224	2225	2226	2227	2228	2229	2230	2231	2232	2233	2234
	2235												