
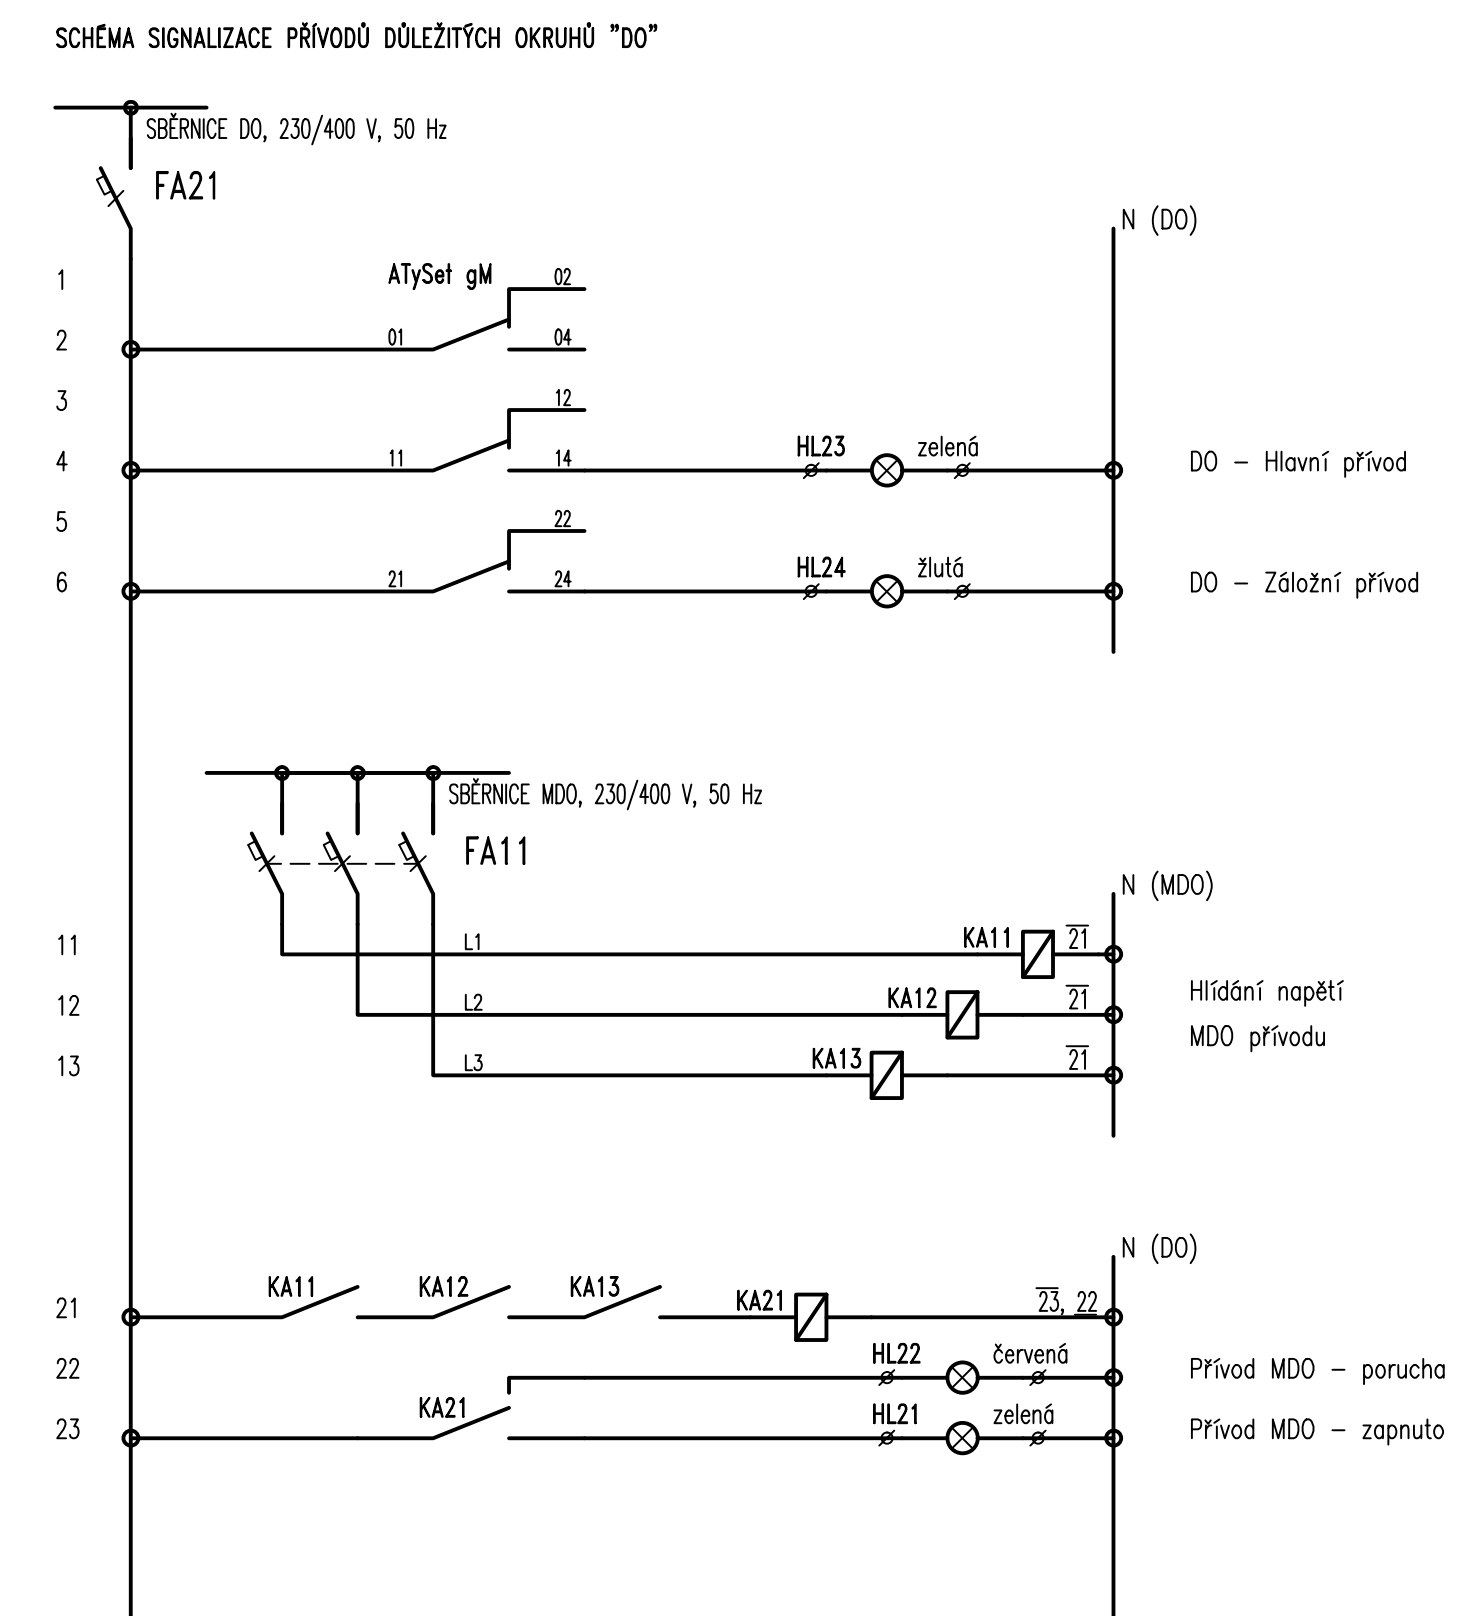
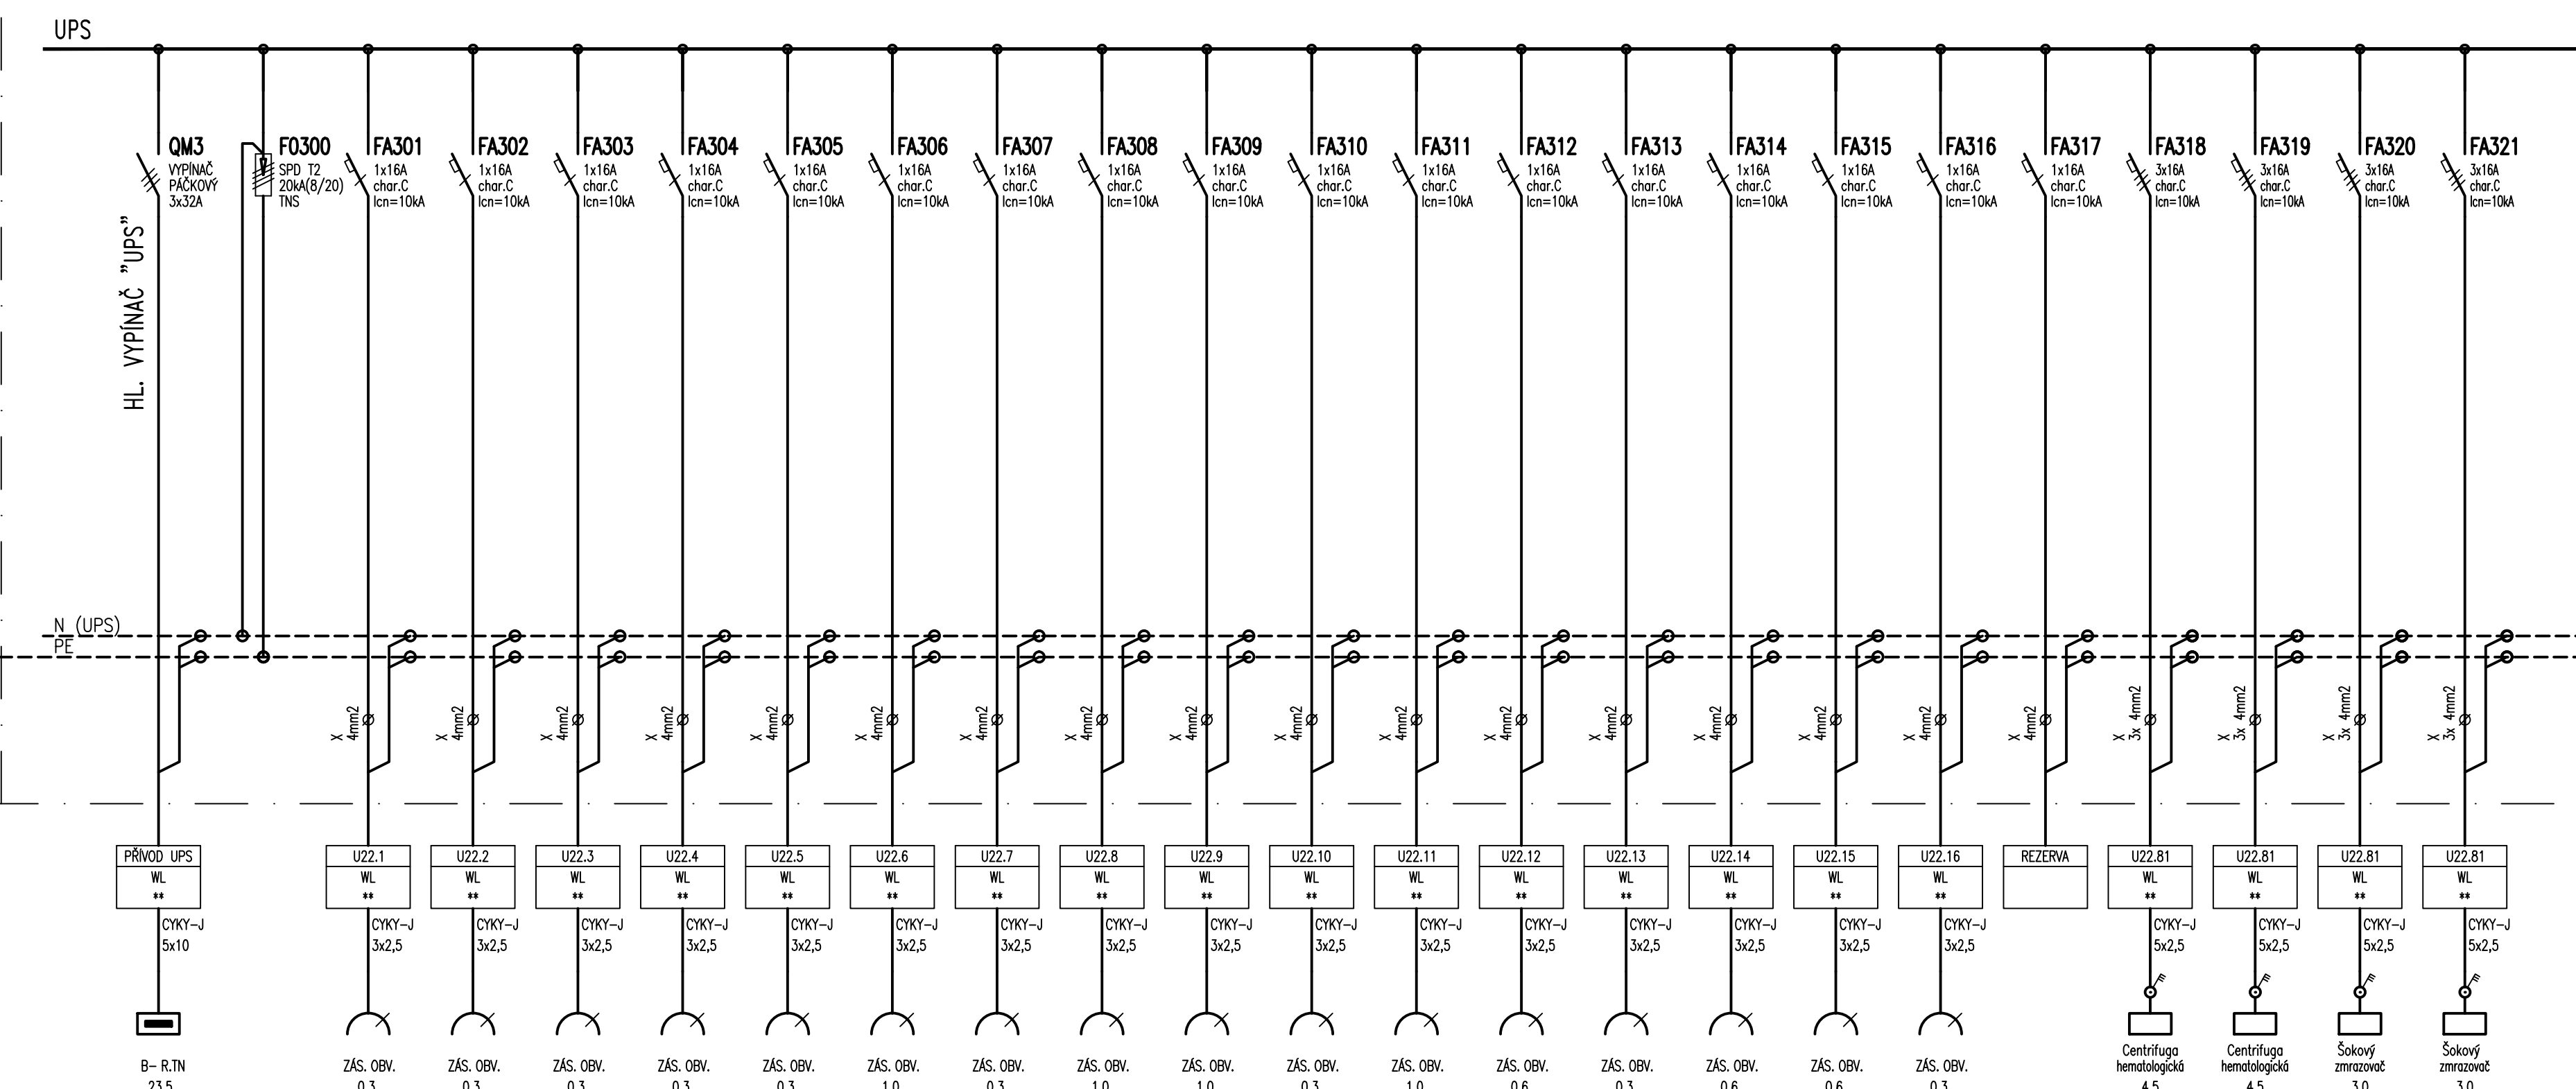
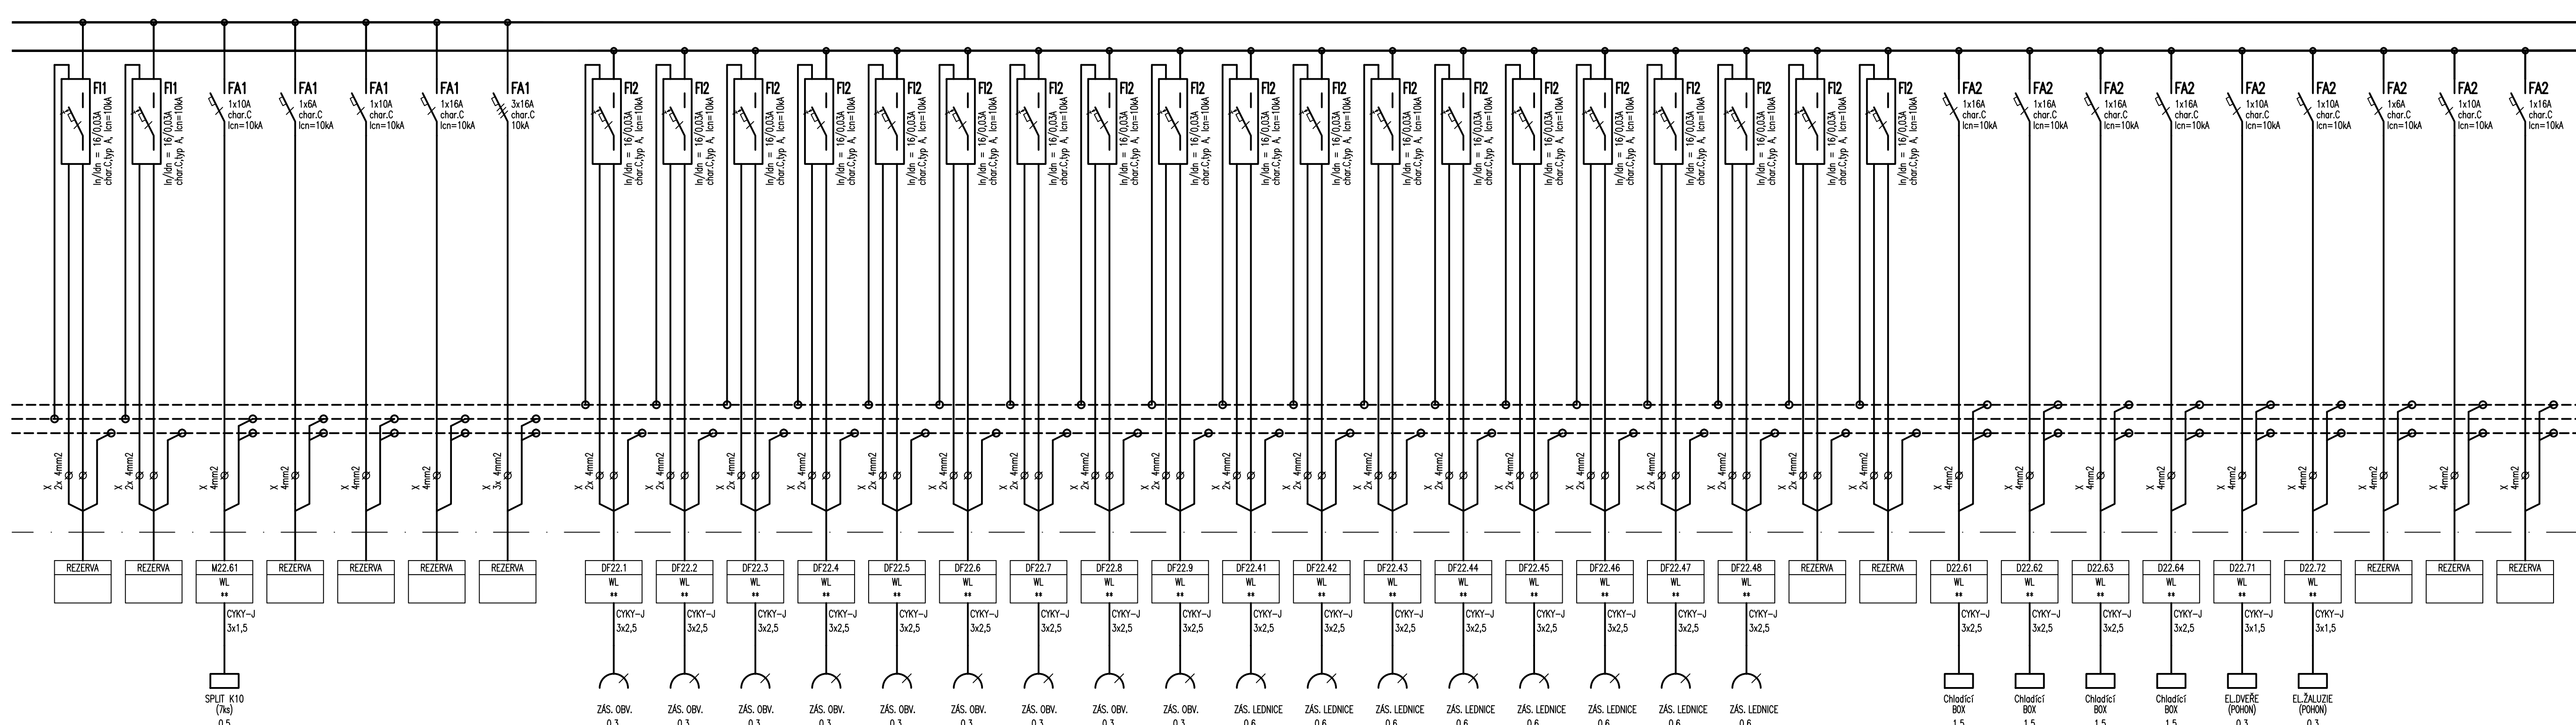
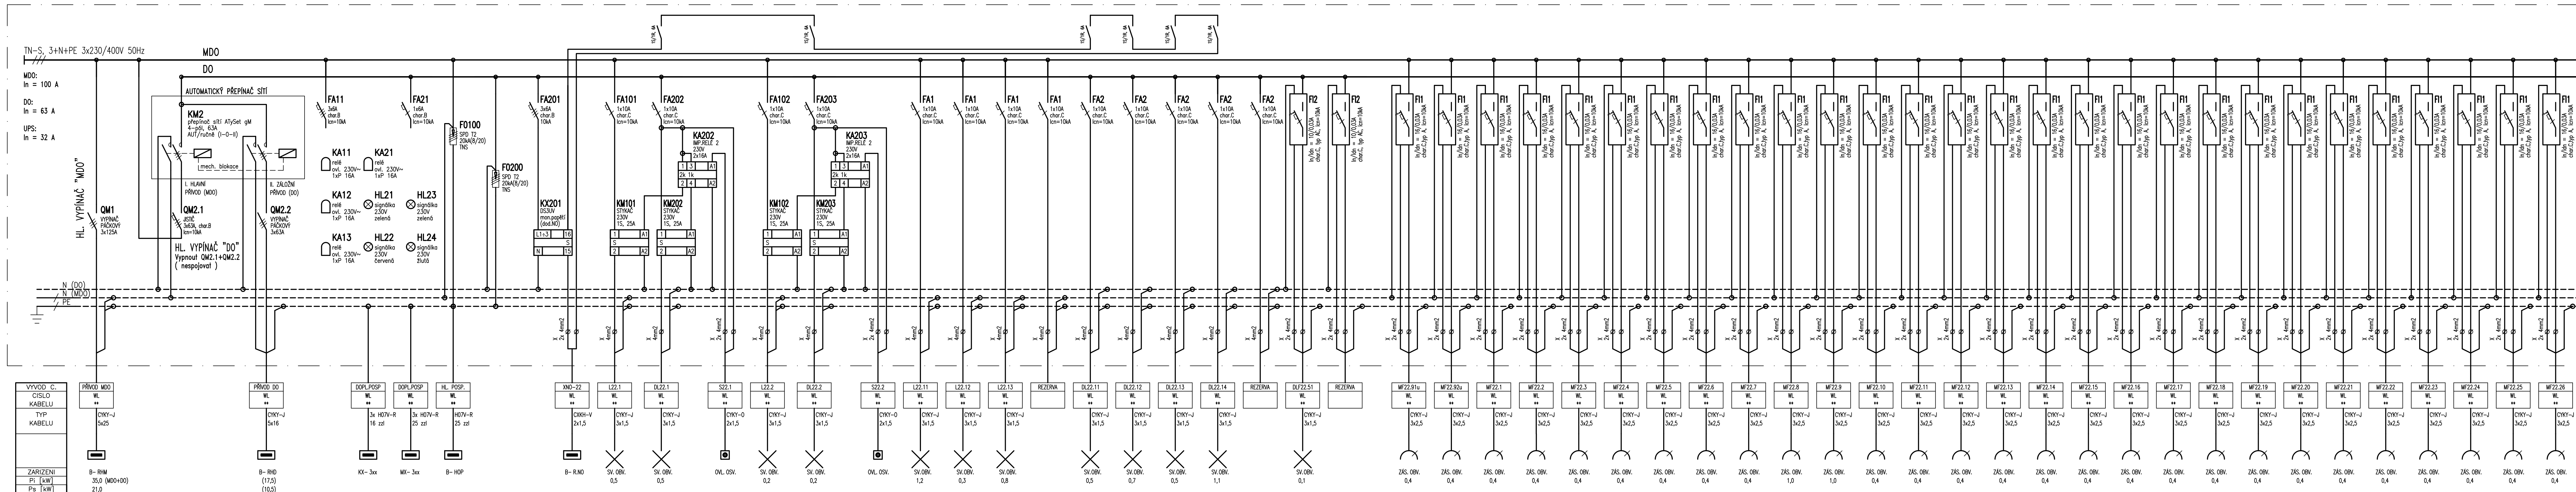


## Rozvaděč B-RMDU-2.2

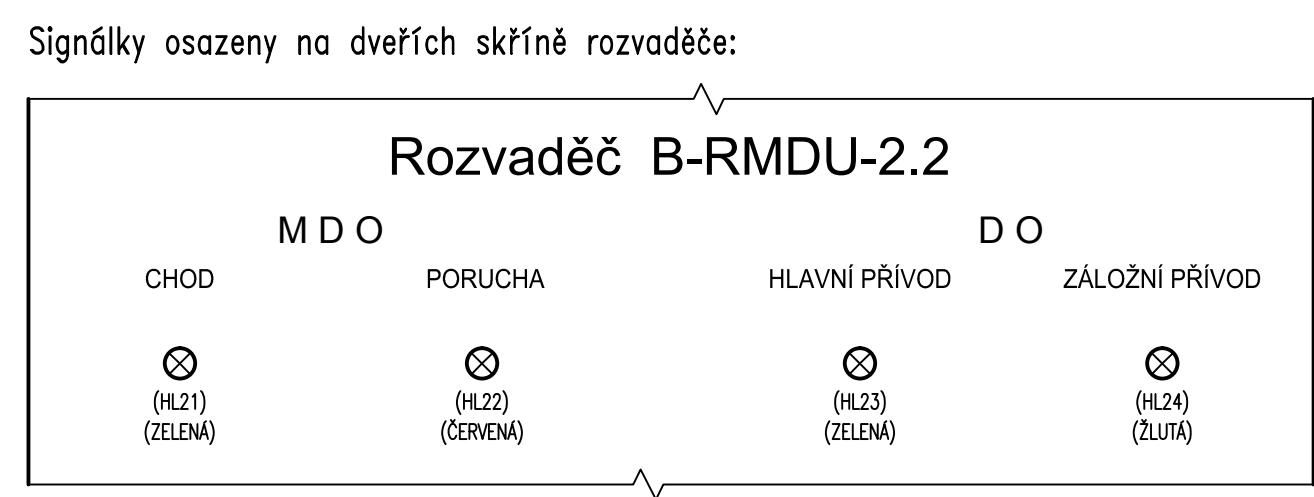

**ROZVADĚČ:**  
**PROVEDENÍ:** OCELOPLECHOVÁ SKŘÍŇ VESTAVNÁ DO NIKY  
**KRYTÍ:** IP43/20  
**ROZMĚR NIKY:** 800 x 2000 x 300 mm (š x v x h)  
**PARAPET NIKY:** 200 mm  
**PŘÍVODY:** HOREM  
**VÝVODY:** HOREM  
**BARVA:** DLE POŽADAVKŮ A POŽADAVKŮ ARCHITEKTA


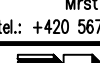


ROZVODNÁ SOUSTAVA: TN-S, 3+N+PE, 3x 230/400V, 50Hz  
OCHRANA PŘED ÚRAZEM EL.PROUDEN: AUTOMATICKÉ ODPOJENÍ OD ZDROJE

**D1.03 Dostavba budovy OKB**  
**D1.03.4g Silnoproudá elektrotechnika**  
 TENTO VÝKRES A JEHO DETAILY JSOU MUŽTEM ZAKÁZNÍKŮ A

ZPRACOVATEL: DÍLOČI ATENIA PENTIA v.o.s., Mstíkova 12, 586 01 Jihlava			
VEDOUČÍ PROJEKTANT		VYPRACOVATEL	
ING. ARCH. J. HOMOLKA PSc.		ING. PETR ZACH	
		KONTROLOVATEL	
		ING. PETR JEDLIČKA	
GENERALNÍ PROJEKTANT: ATENIA PENTIA v.o.s., Mstíkova 12, 586 01 Jihlava VEDOUČÍ PROJEKTANT: HLAVNÍ INŽENÝR PROJEKTU ING. ARCH. JAROMÍR HOMOLKA, CSc. ING. VIKTOR SLAPAL INVESTOR: Královéhradecký kraj, Pivovarské náměstí 124, Hradec Králové			

NÁZEV AKCE:	OBLASTNÍ NEMOCNICE TRUTNOV a.s. KONSOLIDOVANÉ LABORATOŘE A TRANSFUZNÍ ODDĚLENÍ
VÝKRES	Rozvaděč B-RMDU-2.2

		ČÍSLO PAR
		
Mřítková 12, 586 01, Jihlava tel.: +420 567 312 435-4, fax: +420 567 3124 55		
		
Mřítková 12, 586 01, Jihlava tel.: +420 567 312 435-4, fax: +420 567 3124 55		
FORMÁT	14x A4	
DATUM	01 / 2017	
STUPEŇ	DPS	
ZAK. ČÍSLO	A 20-15-P	
MĚŘÍTKO	Č. VÝKRESU	
---	D1.03.4g-40	