


SILNICE II/297
Janské Lázně - Svoboda nad Úpou - povodňové škody
SO.101 VOZOVKA

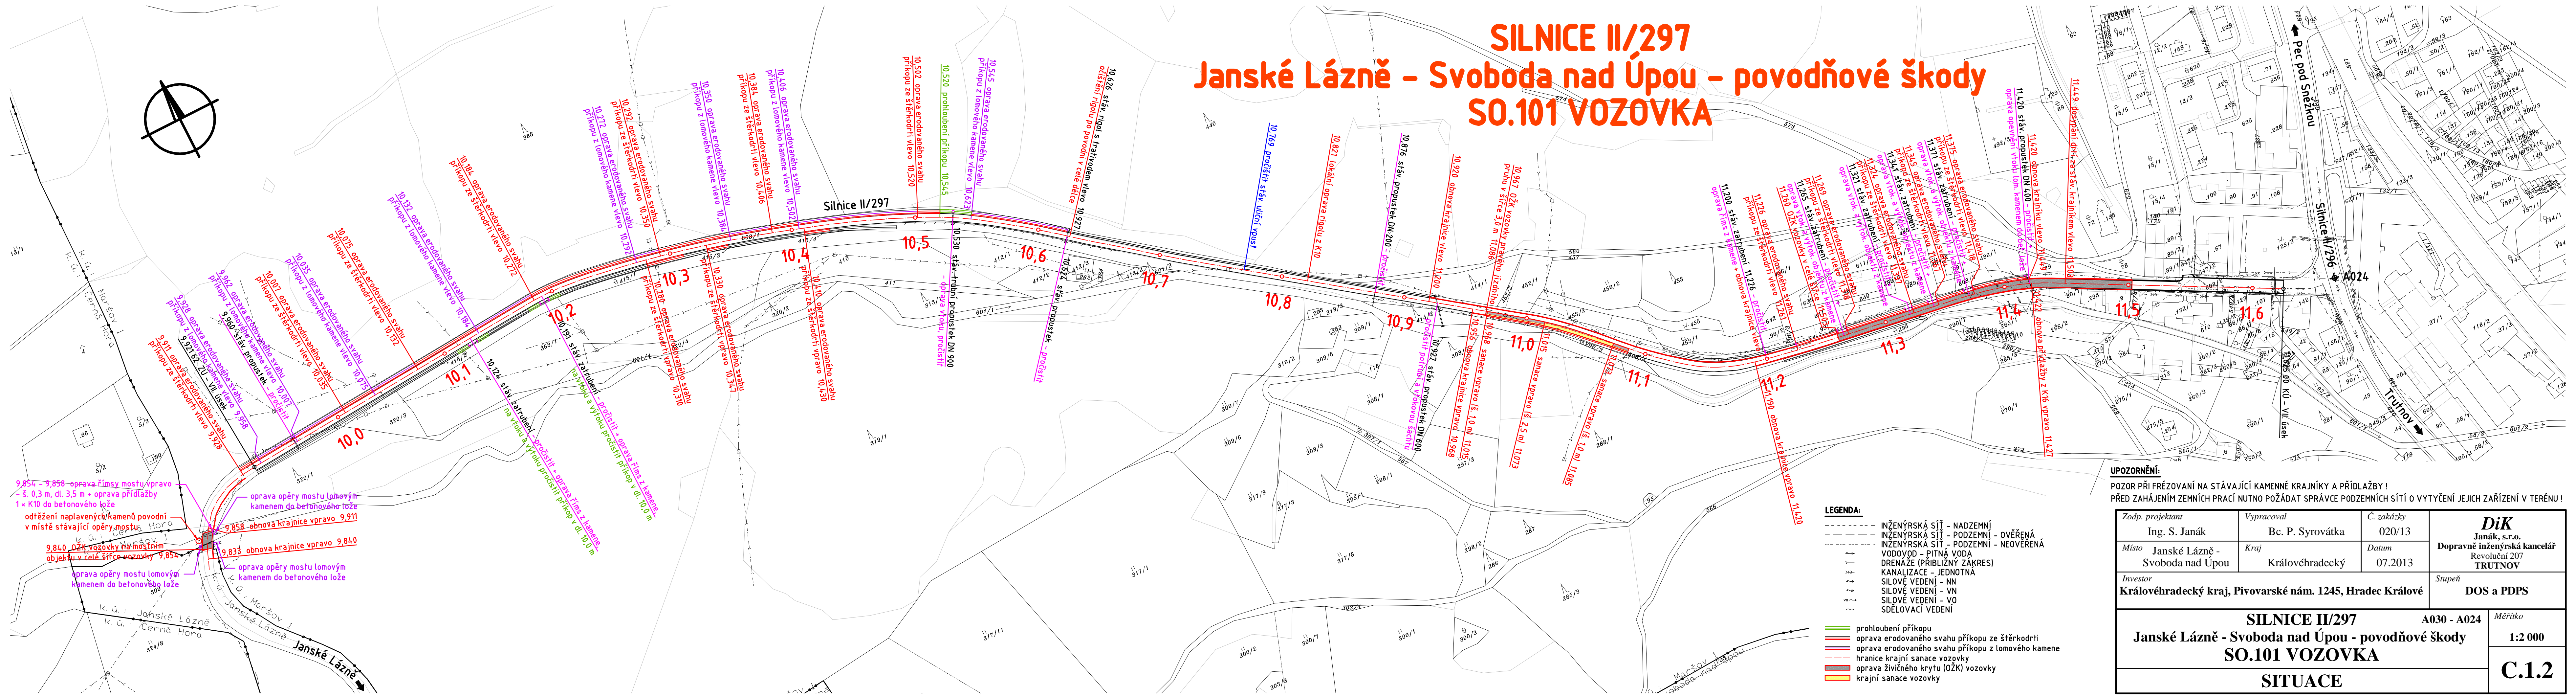

UPOZORNĚNÍ:

POZOR PŘI FRÉZOVÁNÍ NA STÁVAJÍCÍ KAMENNÉ KRAJNÍKY A PŘÍDLAŽBY !
PŘED ZAHÁJENÍM ZEMNÍCH PRACÍ NUTNO POŽÁDAT SPRÁVCE PODZEMNÍCH SÍTÍ O VYTÝČENÍ JEJICH ZAŘÍZENÍ V TERÉNU !

Zodp. projektant Ing. S. Janák	Vypracoval Bc. P. Syrovátka	Č. zakázky 020/13	DiK Janák, s.r.o. Dopravní inženýrská kancelář Revoluční 207 TRUTNOV
Místo Janské Lázně - Svoboda nad Úpou	Kraj Královéhradecký	Datum 07.2013	
Investor Královéhradecký kraj, Pivovarské nám. 1245, Hradec Králové			Stupeň DOS a PDPS
SILNICE II/297 Janské Lázně - Svoboda nad Úpou - povodňové škody SO.101 VOZOVKA			Měřítko 1:2 000
			C.1.2
SITUACE			