


Stupňá - sesuv

Příčné řezy 1:100

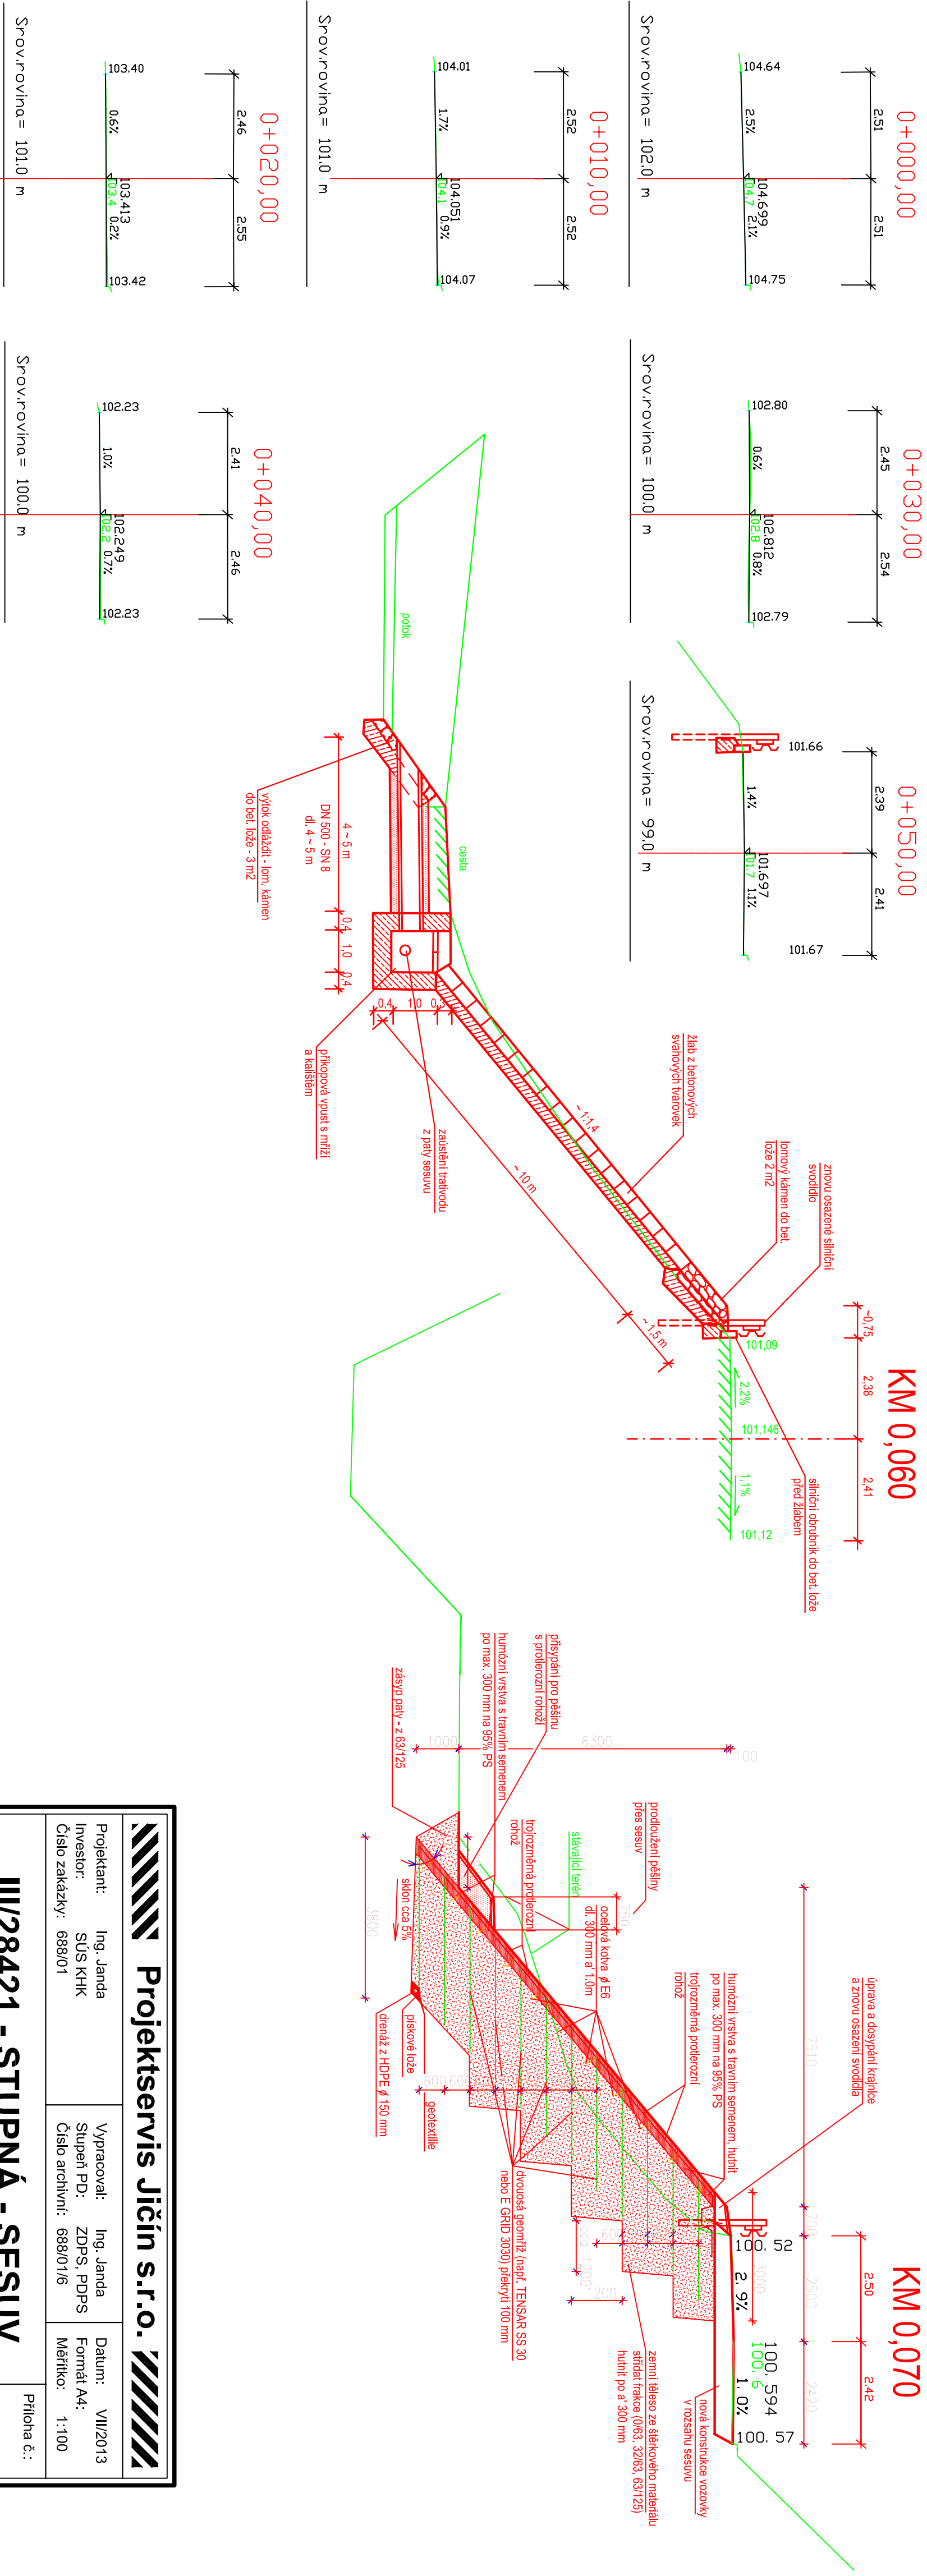

|                                   |            |                 |                |
|-----------------------------------|------------|-----------------|----------------|
| <b>Projektservis Jičín s.r.o.</b> |            |                 |                |
| Projektant:                       | Ing. Janda | Vypracoval:     | Ing. Janda     |
| Investor:                         | SÚS KHK    | Stupeň PD:      | ZDPS, PDPS     |
| Číslo zakázky:                    | 688/01     | Číslo archivní: | 688/01/6       |
| Datum:                            |            |                 | VII/2013       |
| Formát A4:                        |            |                 | Měřítko: 1:100 |
| Příloha č.:                       |            |                 |                |
| III/28421 - STUPNÁ - SESUV        |            |                 |                |
| <b>Příčné řezy</b>                |            |                 | <b>6</b>       |