1. SESUV – STAV VE STRŽI

1 : 200

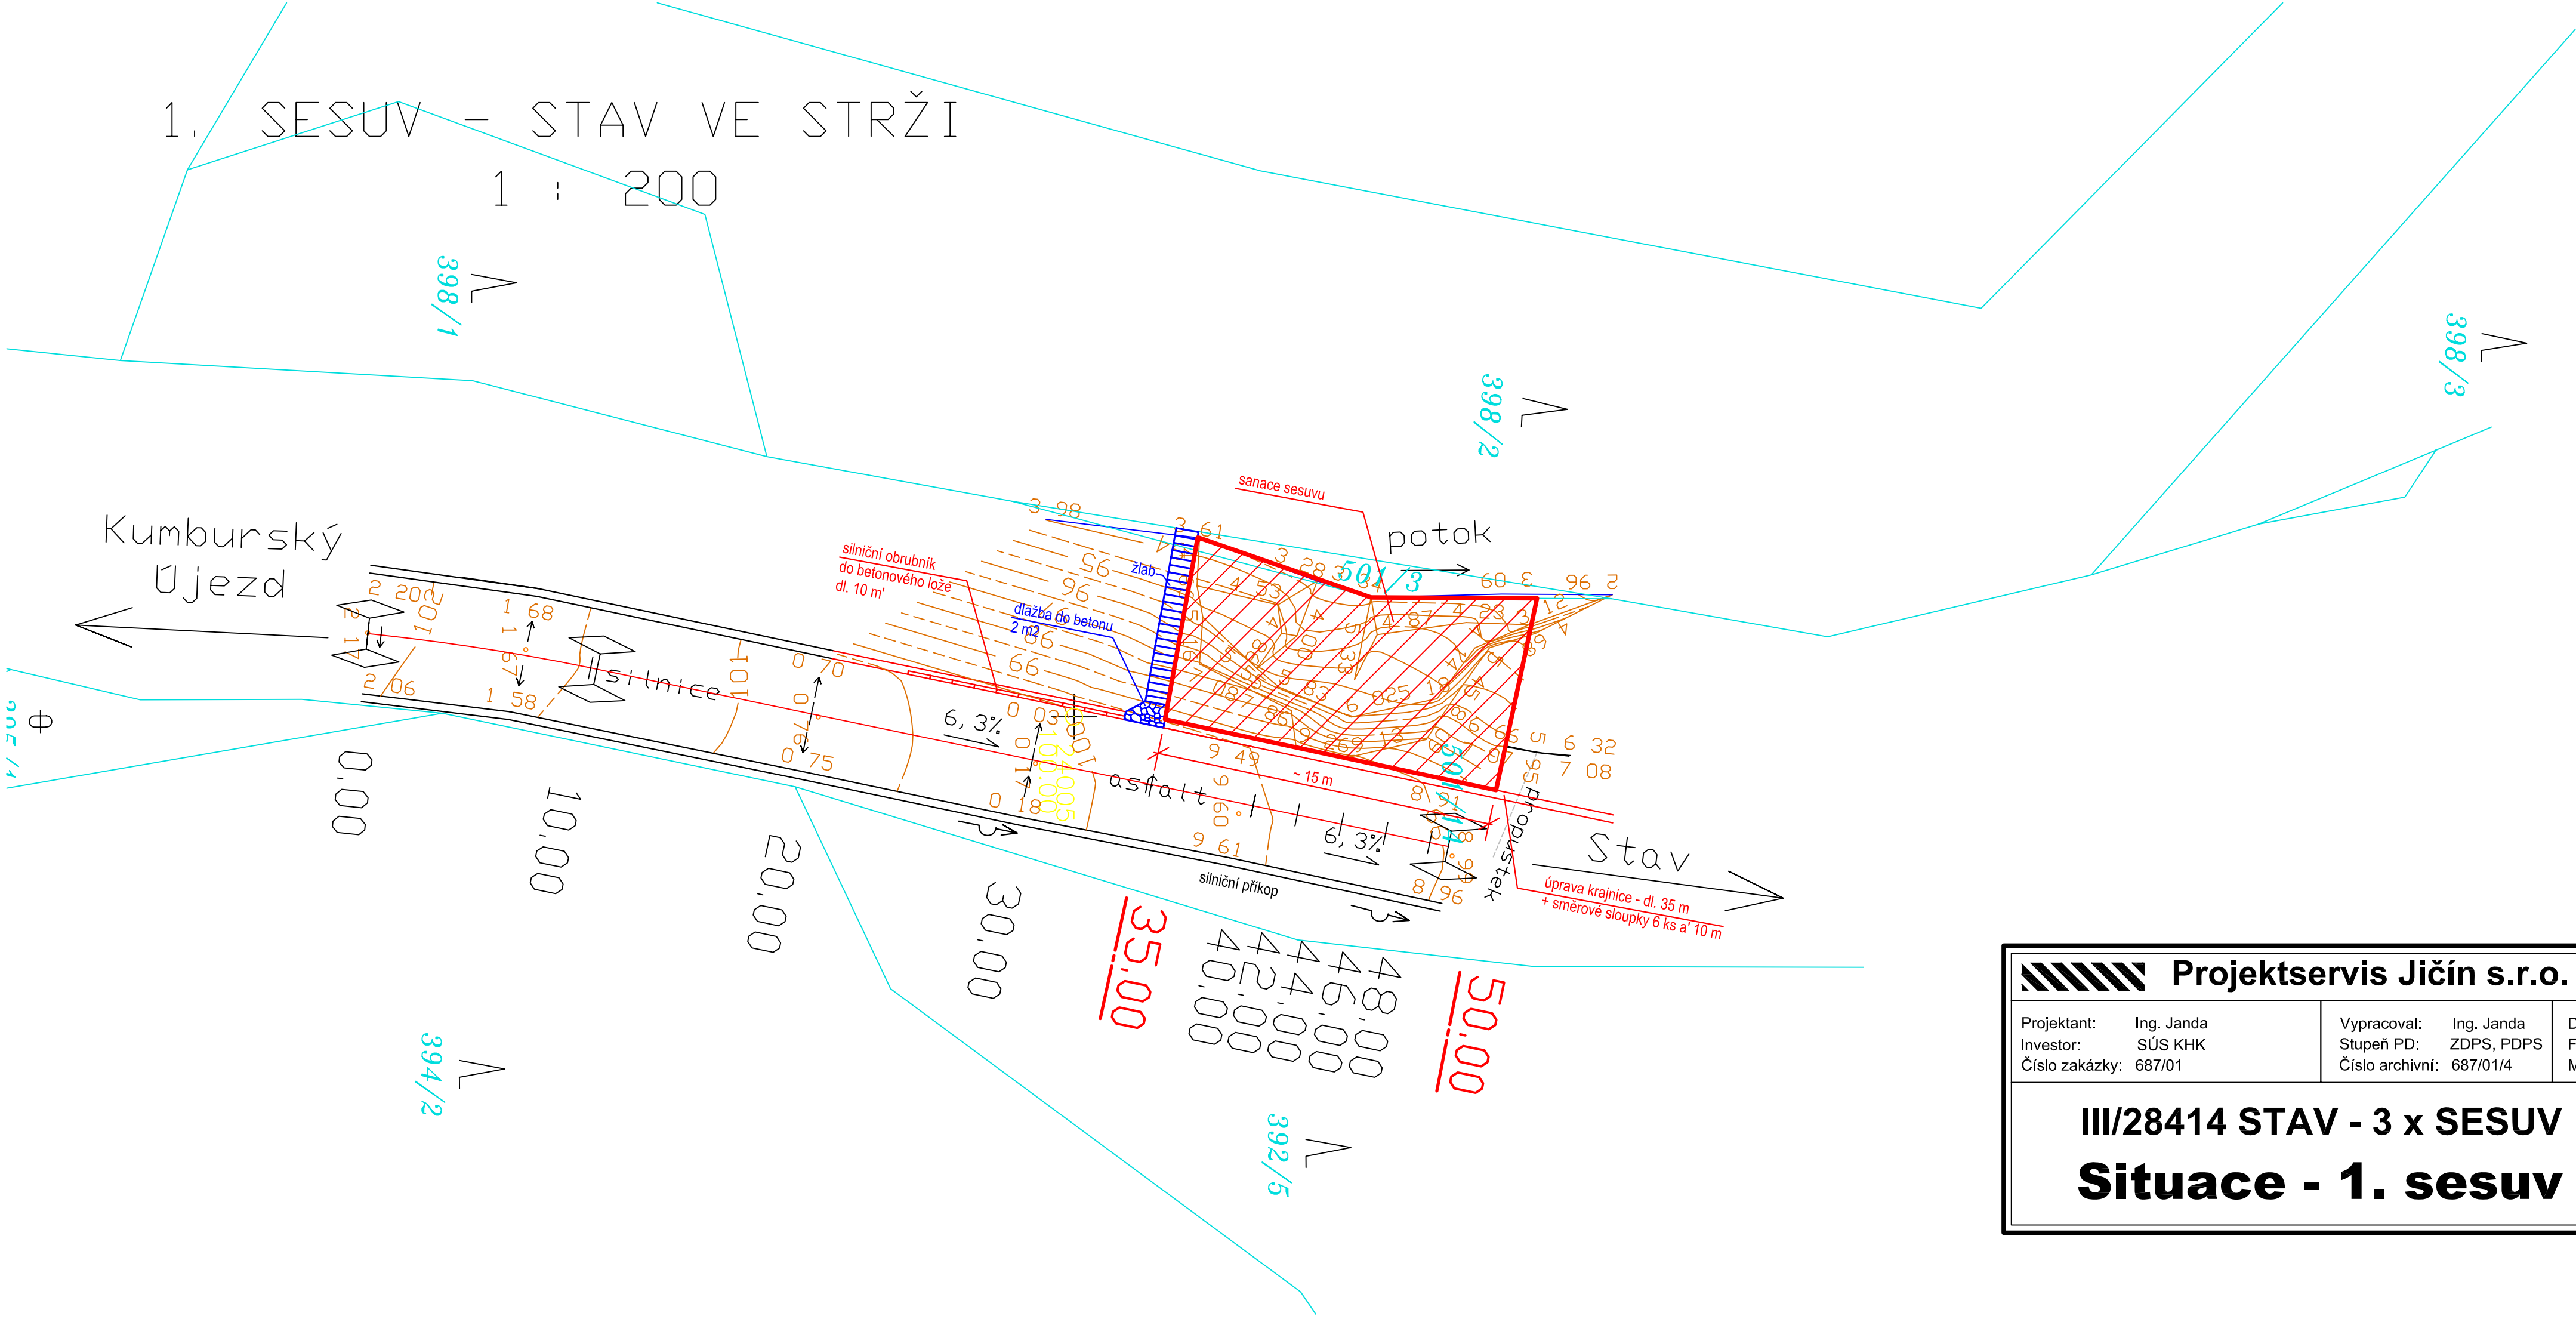

Projektservis Jičín s.r.o.					
Projektant:	Ing. Janda	Vypracoval:	Ing. Janda	Datum:	VII/2013
Investor:	SÚS KHK	Stupeň PD:	ZDPS, PDPS	Formát A4:	
Číslo zakázky:	687/01	Číslo archivní:	687/01/4	Měřítko:	1:200

III/28414 STAV - 3 x SESUV

Situace - 1. sesuv

Příloha č.: **4**