SITUACE - KÁCENÍ STRUMŮ A KEŘŮ 1 : 200

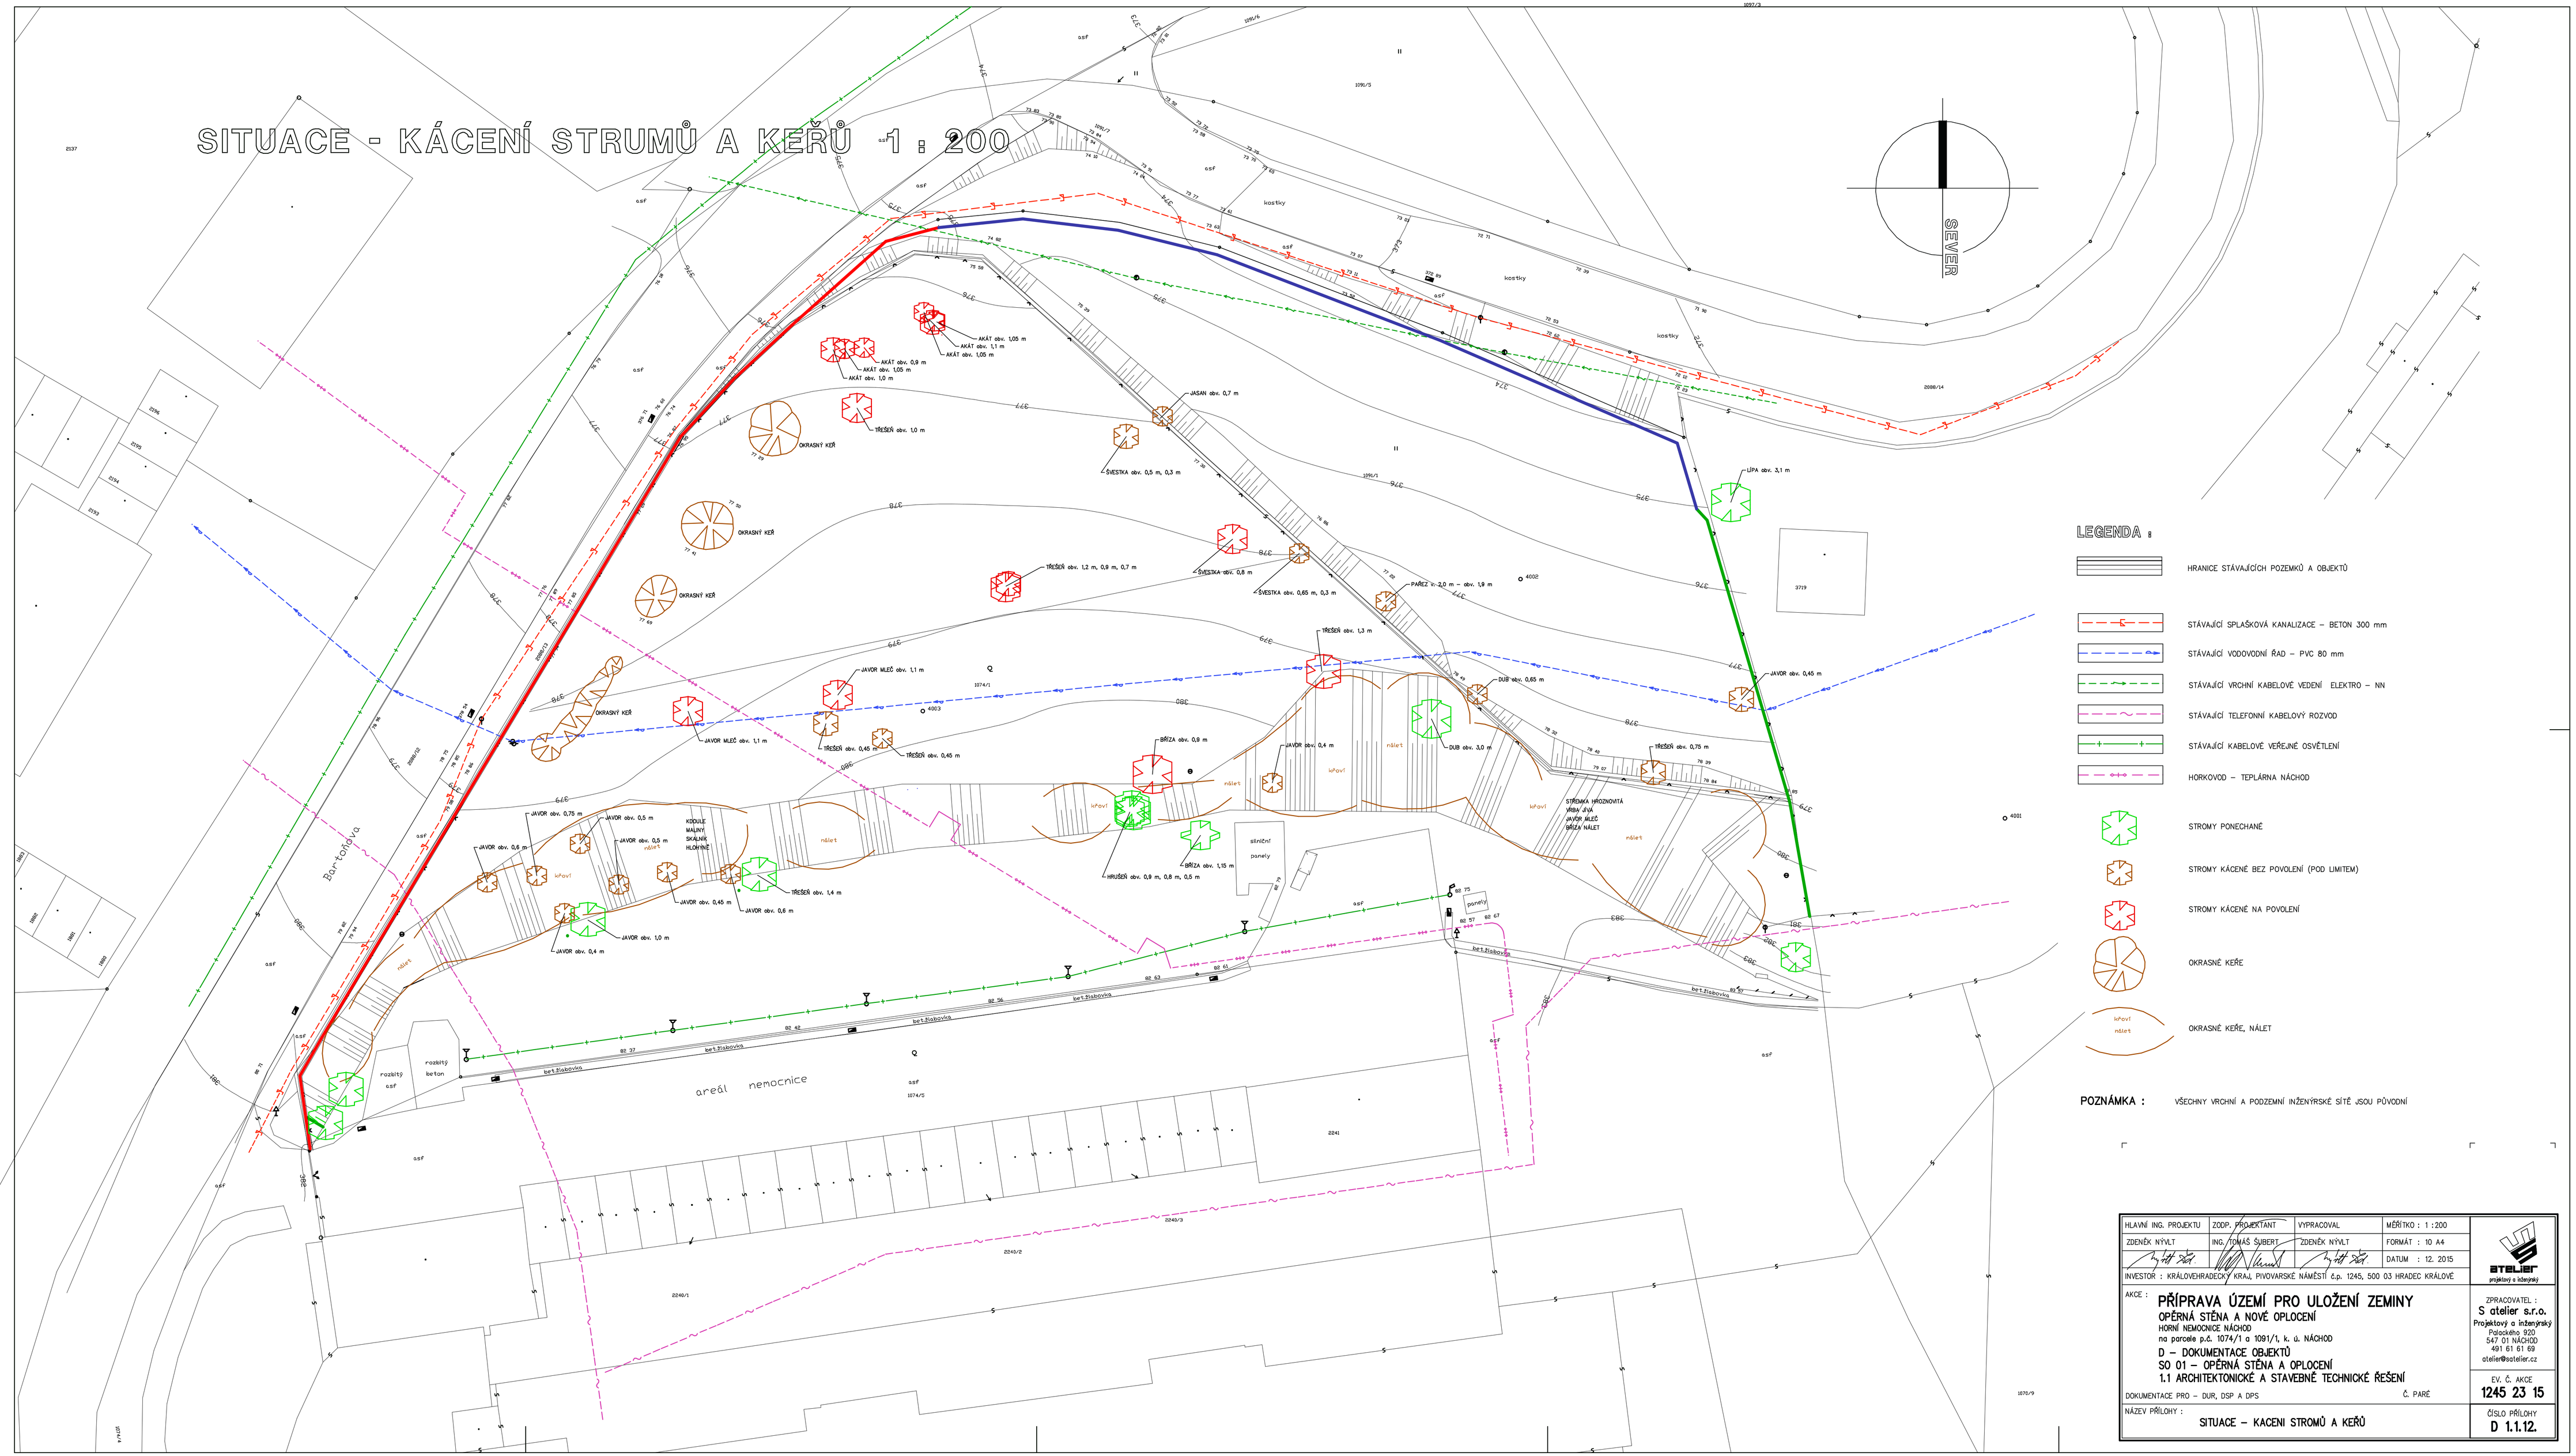

LEGENDA :

- HRANICE STÁVAJÍCÍCH POZEMKŮ A OBJEKTŮ
- STÁVAJÍCÍ SPLAŠKOVÁ KANALIZACE – BETON 300 mm
- STÁVAJÍCÍ VODOVODNÍ ŘAD – PVC 80 mm
- STÁVAJÍCÍ VRCHNÍ KABELOVÉ VEDENÍ ELEKTRO – NN
- STÁVAJÍCÍ TELEFONNÍ KABELOVÝ ROZVOD
- STÁVAJÍCÍ KABELOVÉ VEŘEJNÉ OSVĚTLENÍ
- HORKOVOD – TEPLÁRNA NÁCHOD
- STROMY PONECHANÉ
- STROMY KÁCENÉ BEZ POVOLENÍ (POD LIMITEM)
- STROMY KÁCENÉ NA POVOLENÍ
- OKRASNÉ KEŘE
- OKRASNÉ KEŘE, NÁLET

POZNÁMKA : VŠECHNY VRCHNÍ A PODZEMNÍ INŽENÝRSKÉ SÍTĚ JSOU PŮVODNÍ

HLAVNÍ ING. PROJEKTU	ZODP. PROJEKTANT	VYPRACOVAL	MĚŘÍTKO : 1 : 200
ZDENĚK NÝVLT	ING. TOMÁŠ ŠUBERT	ZDENĚK NÝVLT	FORMÁT : 10 A4
			DATUM : 12. 2015

INVESTOR : KRÁLOVÉHRADECKÝ KRAJ, PIVOVARSKÉ NÁMĚSTÍ č.p. 1245, 500 03 HRADEC KRÁLOVÉ

AKCE :
PŘÍPRAVA ÚZEMÍ PRO ULOŽENÍ ZEMINY
OPĚRNÁ STĚNA A NOVÉ OPLOCENÍ
HORNÍ NEMOCNICE NÁCHOD
na pozemk p.č. 1074/1 a 1091/1, k. ú. NÁCHOD
D – DOKUMENTACE OBJEKTŮ
SO 01 – OPĚRNÁ STĚNA A OPLOCENÍ
1.1 ARCHITEKTONICKÉ A STAVEBNĚ TECHNICKÉ ŘEŠENÍ

DOKUMENTACE PRO – DUR, DSP A DPS — Č. PARÉ

NÁZEV PŘÍLOHY :
SITUACE – KACENI STROMŮ A KEŘŮ

ZPRACOVATEL :
S atelier s.r.o.
Projektový a inženýrský
Palackého 920
547 01 NÁCHOD
491 61 61 69
atelier@atelier.cz

EV. Č. AKCE
1245 23 15

ČÍSLO PŘÍLOHY
D 1.1.12.