



ŘEZ B-B´

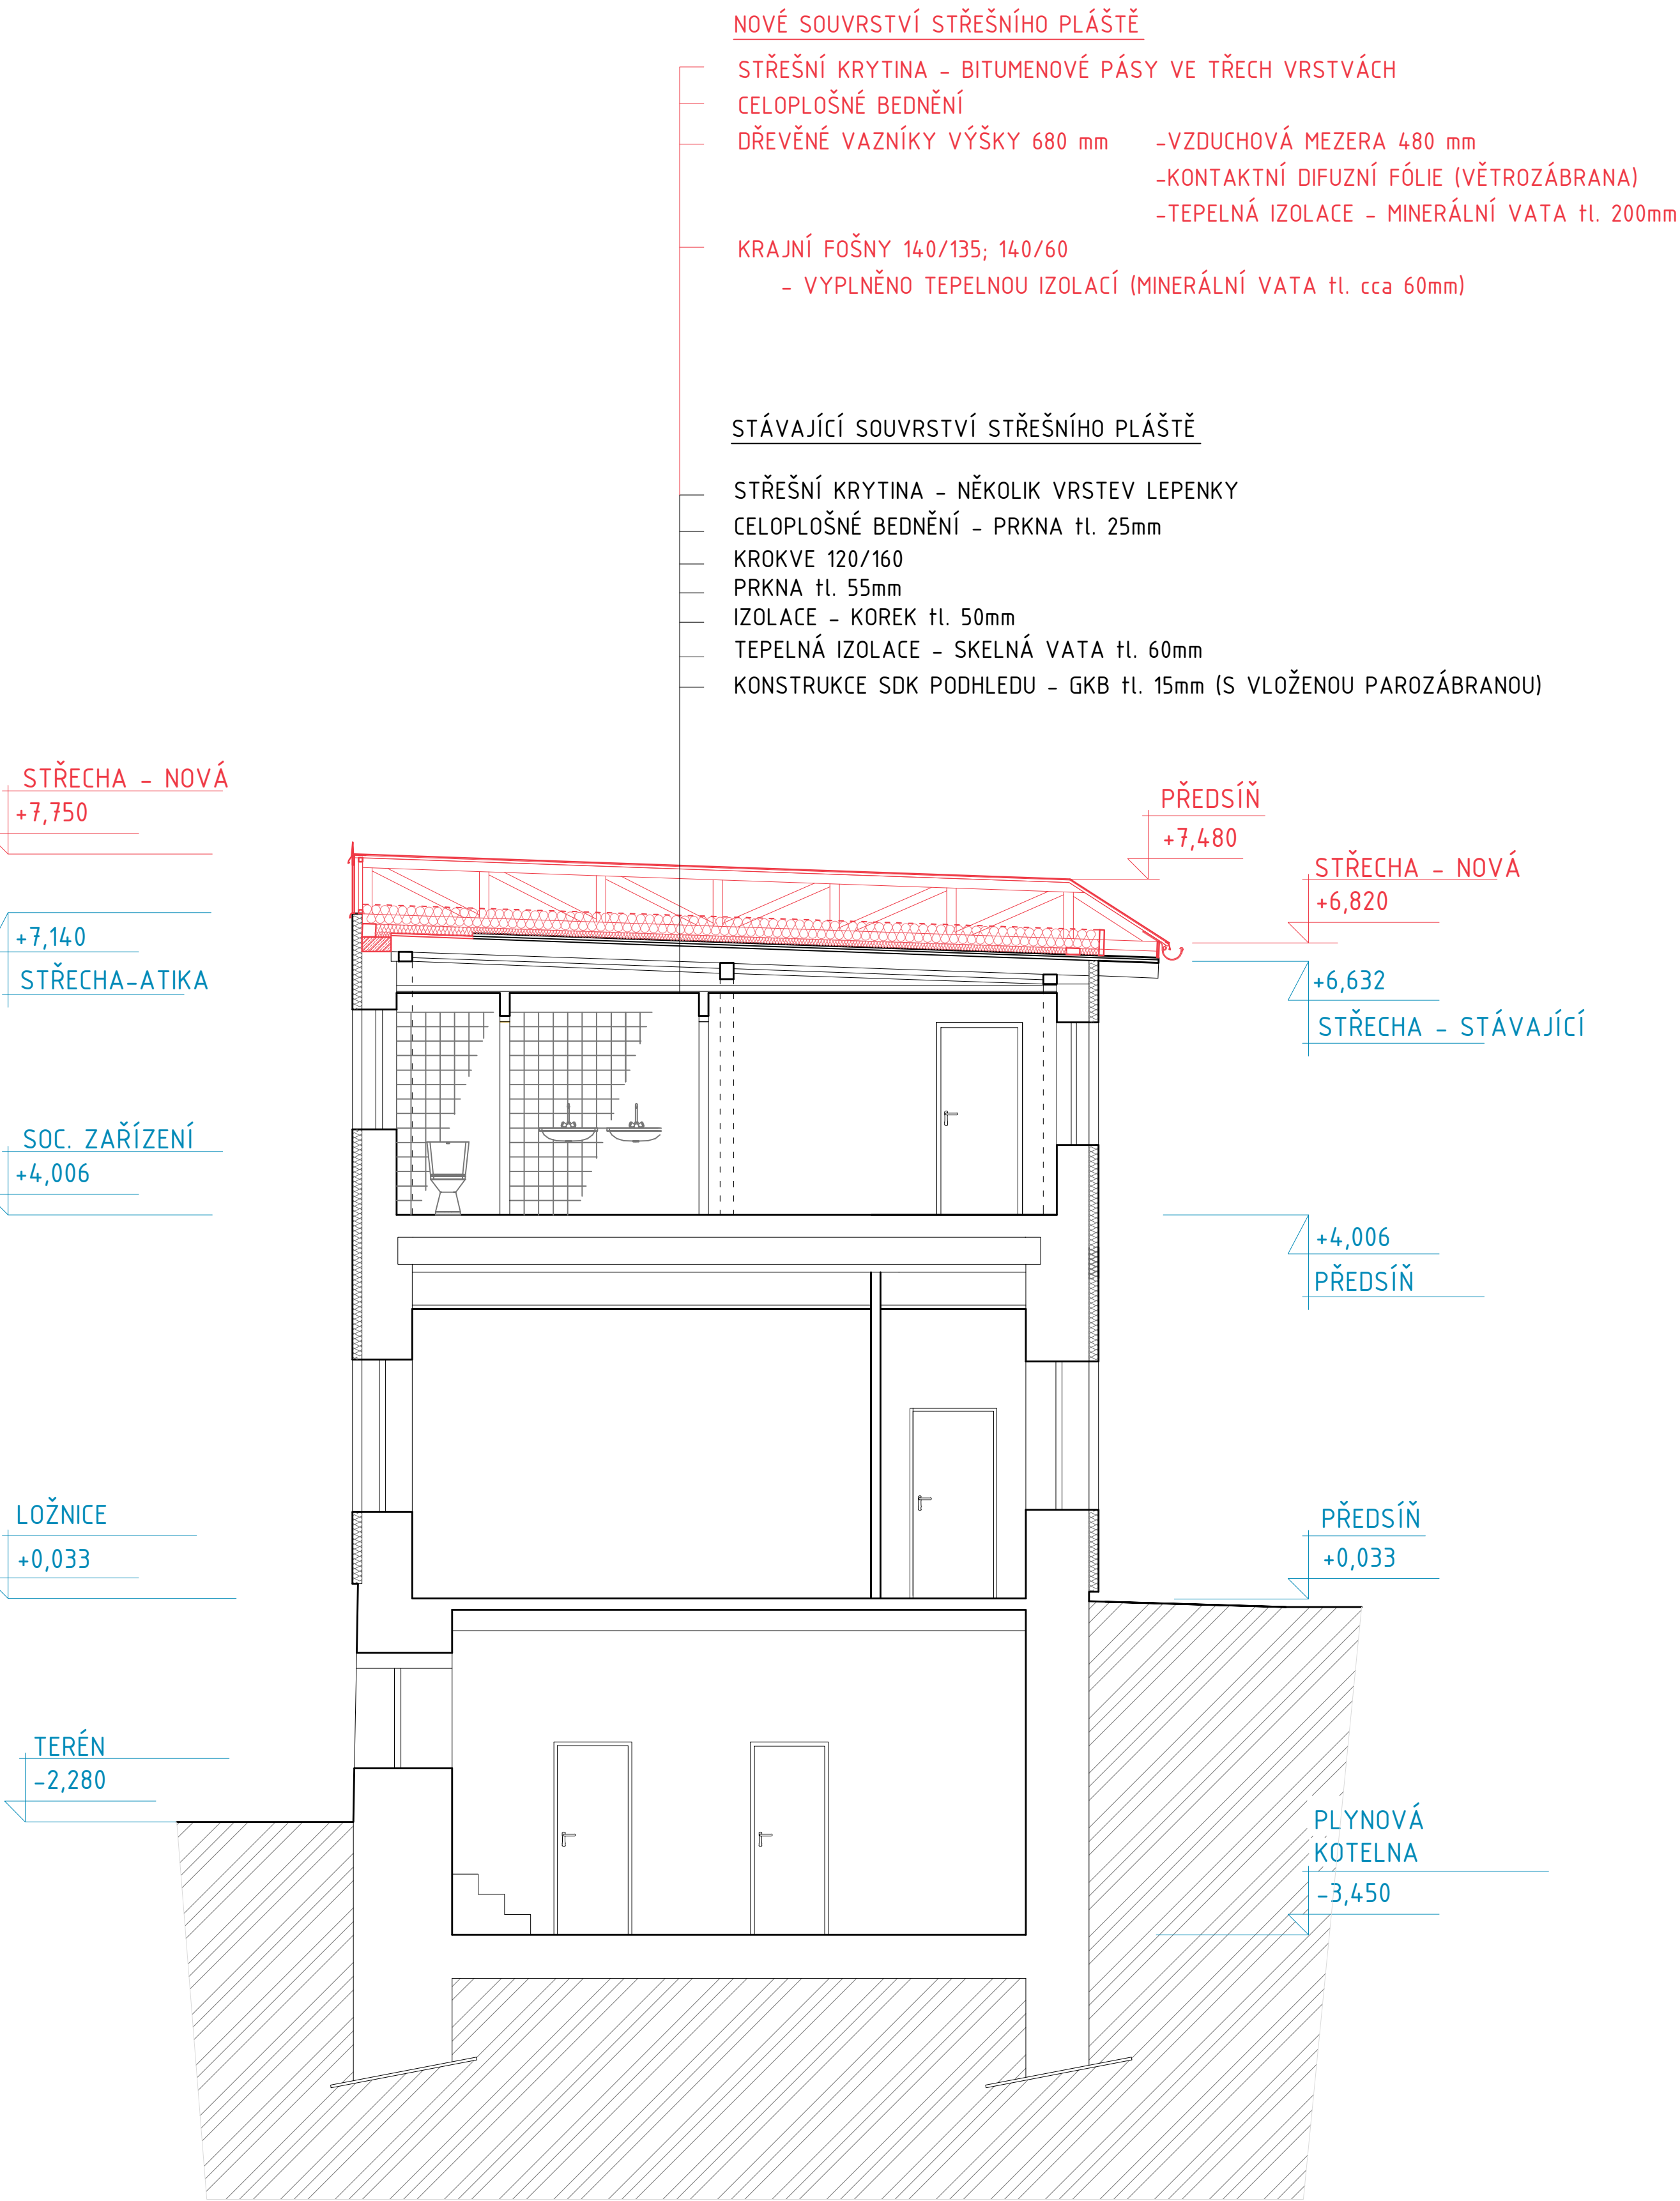

ŘEZ A-Á

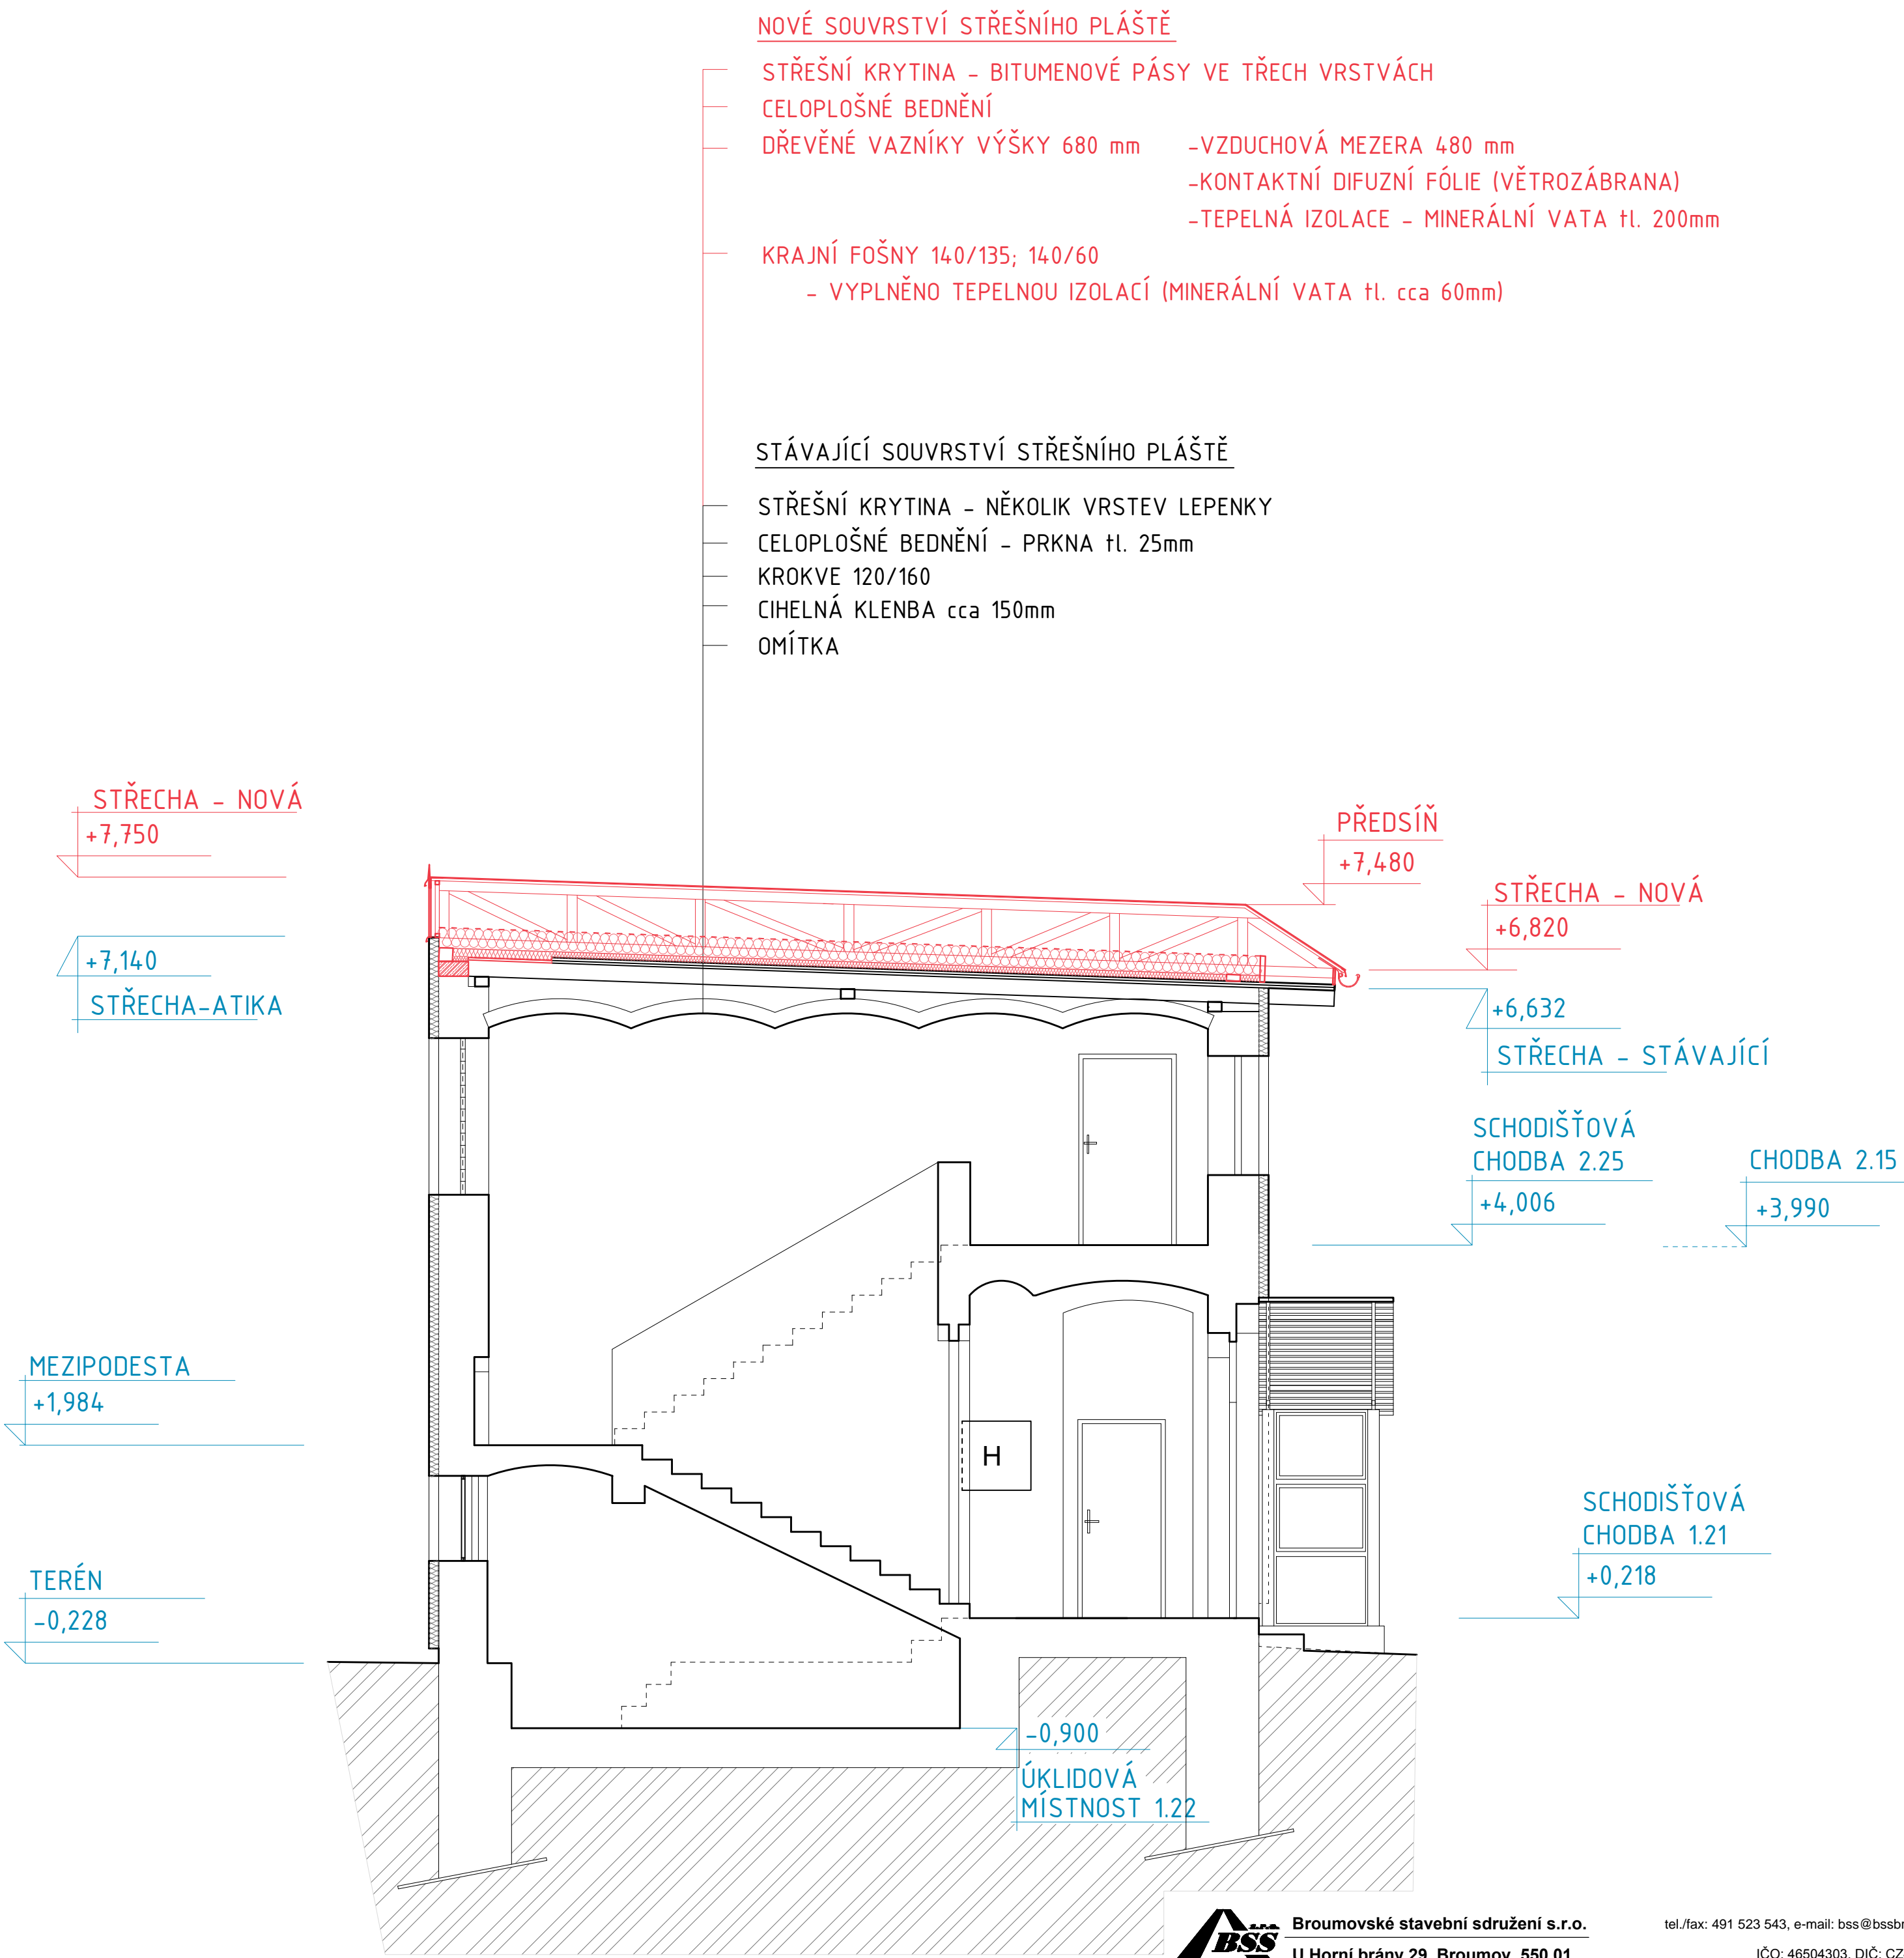

BSS Broumovské stavební sdružení s.r.o. U Horní brány 29, Broumov, 550 01			tel./fax: 491 523 543, e-mail: bss@bsebroumov.cz	
IČO: 46504303, DIČ: CZ46504303				
Zodpovědný projektant:	Vypracoval:	Kreslil:		
Ing. Jaroslav Šlapka	Aneta Prachatická, DiS	Aneta Prachatická, DiS		
Místo stavby: Broumov		Úřad: Broumov	Č. zakázky: 121038	
Stavebník: Královéhradecký kraj Pivovarské náměstí 1245/2, Hradec Králové, 500 03				
Název akce:			Stupeň	DPS
Rekonstrukce střechy na DD, MŠ a ŠJ, Broumov, třída Masarykova 246, Broumov			Formát:	8x A4
			Datum:	10/2012
			Měřítko	1:50
Název výkresu:			Č. výkresu / Č. paré:	01.16
ŘEZ A-A´, B-B´				